
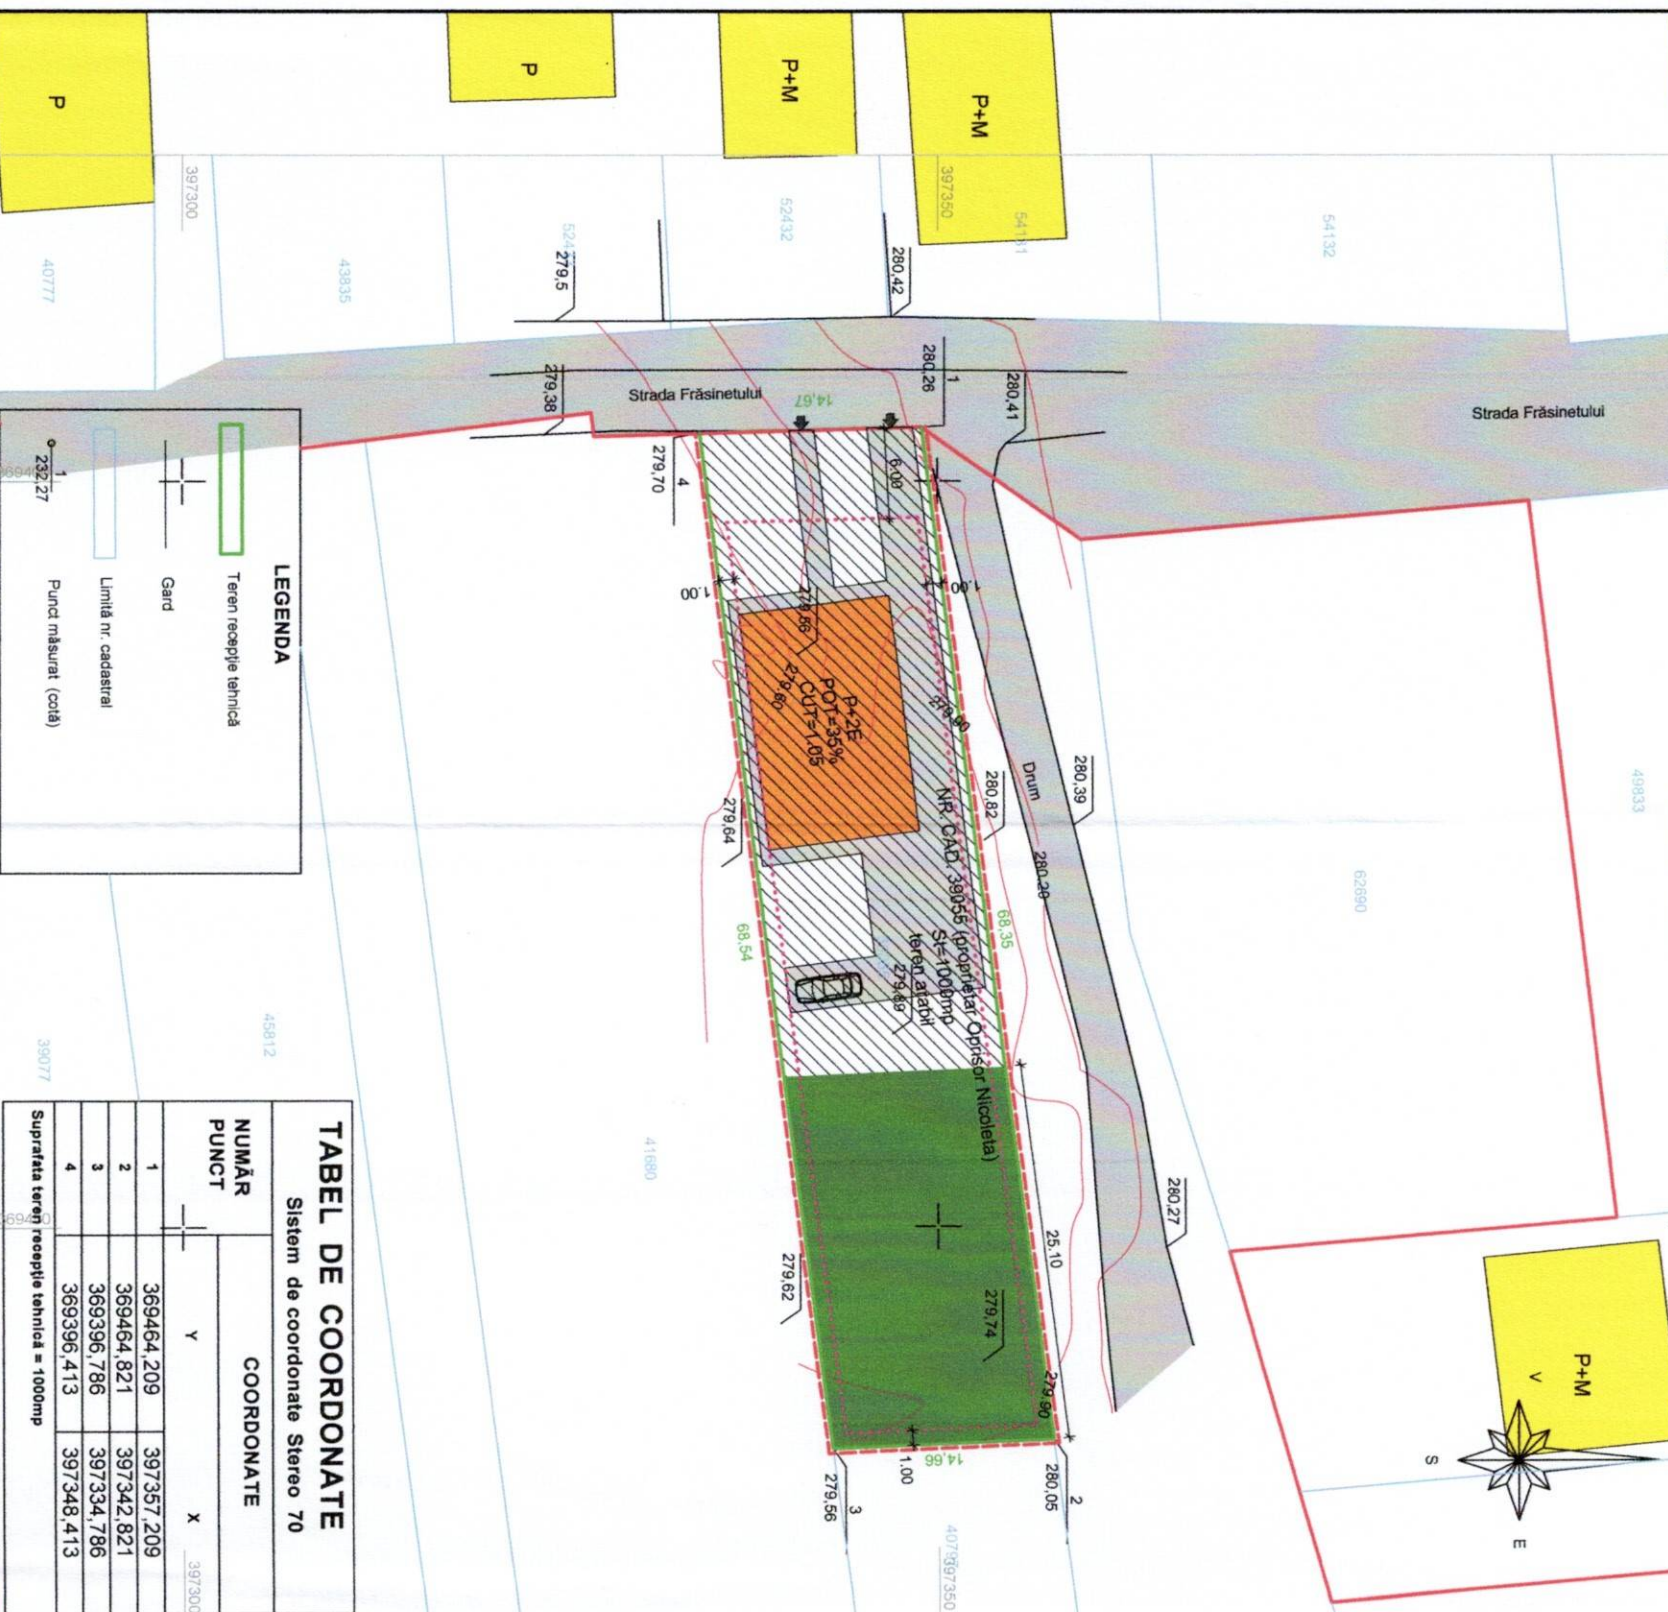


PLAN TOPOGRAFIC
SCARA 1:500

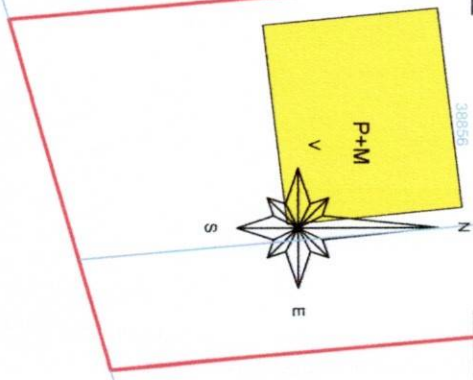

LEGENDA

Teren recepție tehnică
Gard
Limită nr. cadastral
Punct măsurat (colt)

TABEL DE COORDONATE

Sistem de coordonate Stereo 70

NUMĂR PUNCT	COORDONATE	Y	X
1	369464,209	397357,209	397300
2	369464,821	397342,821	397300
3	369396,786	397334,786	397300
4	369396,413	397348,413	397300

AMPLASAMENTUL LUCRĂRII

Municipiul Târgu Jiu, județul Gorj,

str. Frasinetului,

Tahlaua 126, Parcela 28, nr. cadastral 39055

PLANȘA

Nr. 1

Beneficiar:

Oprisor Nicoleta

EXECUTANT:

Ing. BANU GHEORGHE

SCARA:

1:500

DENUMIREA LUCRĂRII:

Plan topografic necesar pentru Elaborare Plan Urbanistic Zonal "Introducere teren în intravilan, pentru construire locuință"

DATA:

26.07.2024

P.U.Z.

PLAN URBANISTIC ZONAL



ELABORARE PLAN URBANISTIC ZONAL

"INTRODUCERE TEREN IN INTRAVILAN, PENTRU CONSTRUIRE LOCUINTA"

municipiul Targu Jiu, str. Frasinetului, nr. FN, jud. Gorj

BILANT TERITORIAL PROPUȘ

	Suprafață mp	Procent	%
L Locuințe unifamiliale, anexe gospodărești și funcțiuni complementare	350.00	35	%
IS Instituții și servicii	0.00	0.00	%
SC Spații comerciale	0.00	0.00	%
ZM Zona mixta	0.00	0.00	%
Sa Agrement	0.00	0.00	%
I Investiment	0.00	0.00	%
C Cai de comunicație	200.00	20	%
din care platforme carosabile	100.00	10	%
SP platforme pietonale	100.00	10	%
GC Gospodărie comunala	450.00	45	%
SUPRAFAȚA STUDIATĂ	1000.00	100.00	%
P.O.T. propus	35	%	
C.U.T. propus	1.05	%	

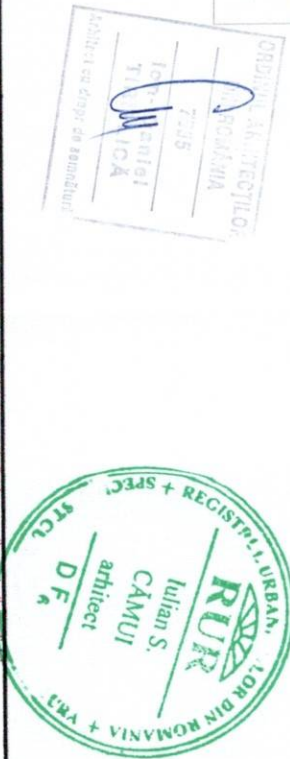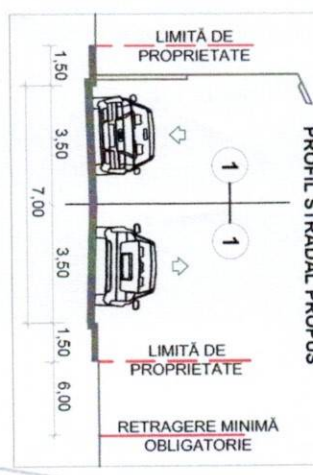

NOTA:

1. La execuție se vor respecta toate normele, normativurile și standardele tehnice în vigoare, cu prioritate la calitatea materialelor, procedurile de execuție, protecția mediului.

2. Prezentul proiect poate fi folosit doar pentru această lucrare. - Orică reproducere a planului sau a părții sale este interzisă fără acordul scris al autorului.

Verificator

Expert

NUME

SEMNATURA

Cerinta

REFERAT / EXPERTIZA NR.:

DATA:

Icon XT graphics S.R.L.

Str. Hidrocentralei, Nr.43, Bl.43, Sc.1, Et.1,

Ap.3, Mun. Tg-Jiu, Jud. Gorj

Nr. înreg.: J18/186/2012

CUI: 30028135

Beneficiar:

OPRISOR NICOLETA

municipiul Targu Jiu, str. Zambilelor, bl.12, sc.1, et.2, ap.22, jud. Gorj

Proiect numărul: 12/2024

SEMF PROIECT

arh. CAMUI IULIAN

SEMNATURA

Scara: 1/500

Titlu proiect: ELABORARE PLAN URBANISTIC ZONAL

PROIECTAT

arh. TIRIPLICA I. ION DANIEL

Titlu: "INTRODUCERE TEREN IN INTRAVILAN, PENTRU CONSTRUIRE LOCUINTA"

DESENAT

arh. TIRIPLICA I. ION DANIEL

Data: 2024

planse:

ILUSTRARE URBANISTICA

Planșa nr.: A06