


PUD PLAN URBANISTIC DE DETALIU

Beneficiar : SC BMN REZIDENT SRL prin Nadolu Bogdan Danut
Mun. Tg-Jiu, Str. Biczaz, nr. 6, Jud. Gorj

6

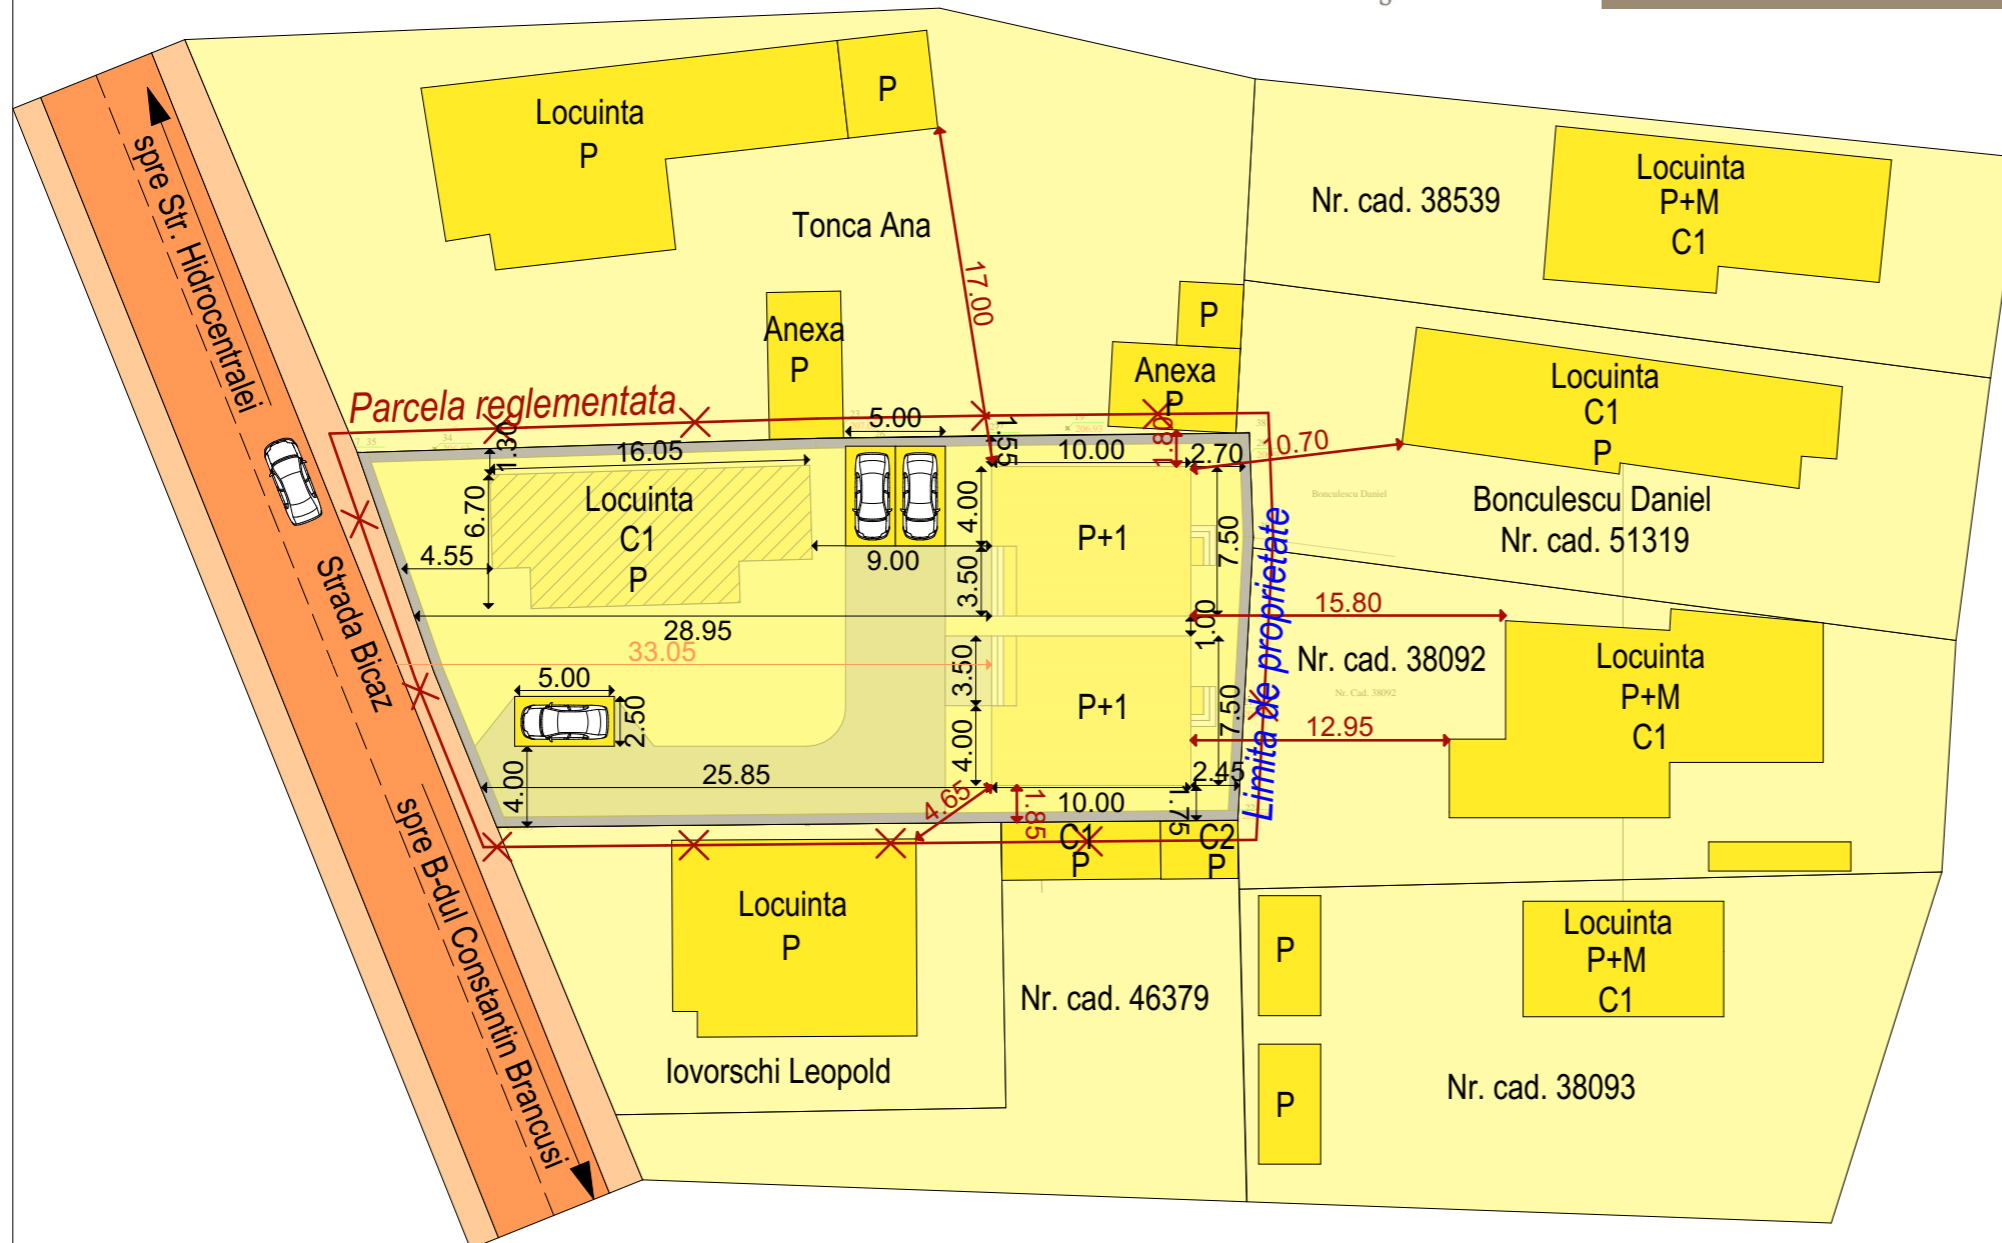

LEGENDA:

- Proprietate privata a persoanelor fizice sau juridice
- Drum public si terenuri de proprietate publica de interes local

Cerinta		-Verificator -Expert	Nume :	Semnătură :	referat/expertiza nr ./data		
Proiectant general : search studio srl Mun.Tg-Jiu, Str. Vasile Alecsandri, nr.44, Jud. Gorj Tel 0784382372, email: search.studio@yahoo.com			Nume :	Semnătură :	Beneficiar : SC BMN REZIDENT SRL prin Nadolu Bogdan Danut Amplasament : Mun. Tg-Jiu, Strada Biczaz, nr. 6, Jud. Gorj		
			Data : Iunie.2024		Sef proiect : Arh. Hortopan Alexandru	Semnătură :	Denumire: <u>Intocmire PUD pentru construire 2 locuinte individuale</u>
			Sc. 1/500		Proiectat : Arh. Hortopan Alexandru	Semnătură :	Titlu plansa : <u>CIRCULATIA JURIDICA A TERENURILOR SI OBIECTIVE DE UTILITATE PUBLICA</u>
		Desenat : Arh. Hortopan Alexandru			PR.NR: 148/2024 P.U.D. U.06		