


# PRIMARIA MUNICIPIULUI TARGU-JIU

Data anuntului: 30.05.2024

**INTENTIE DE ELABORARE:** *Elaborare Plan Urbanistic de Detaliu si documentatie tehnica pentru autorizarea executarii lucrarilor de construire: "locuinta SP+P+M, imprejmuire latura de est si latura de vest"*

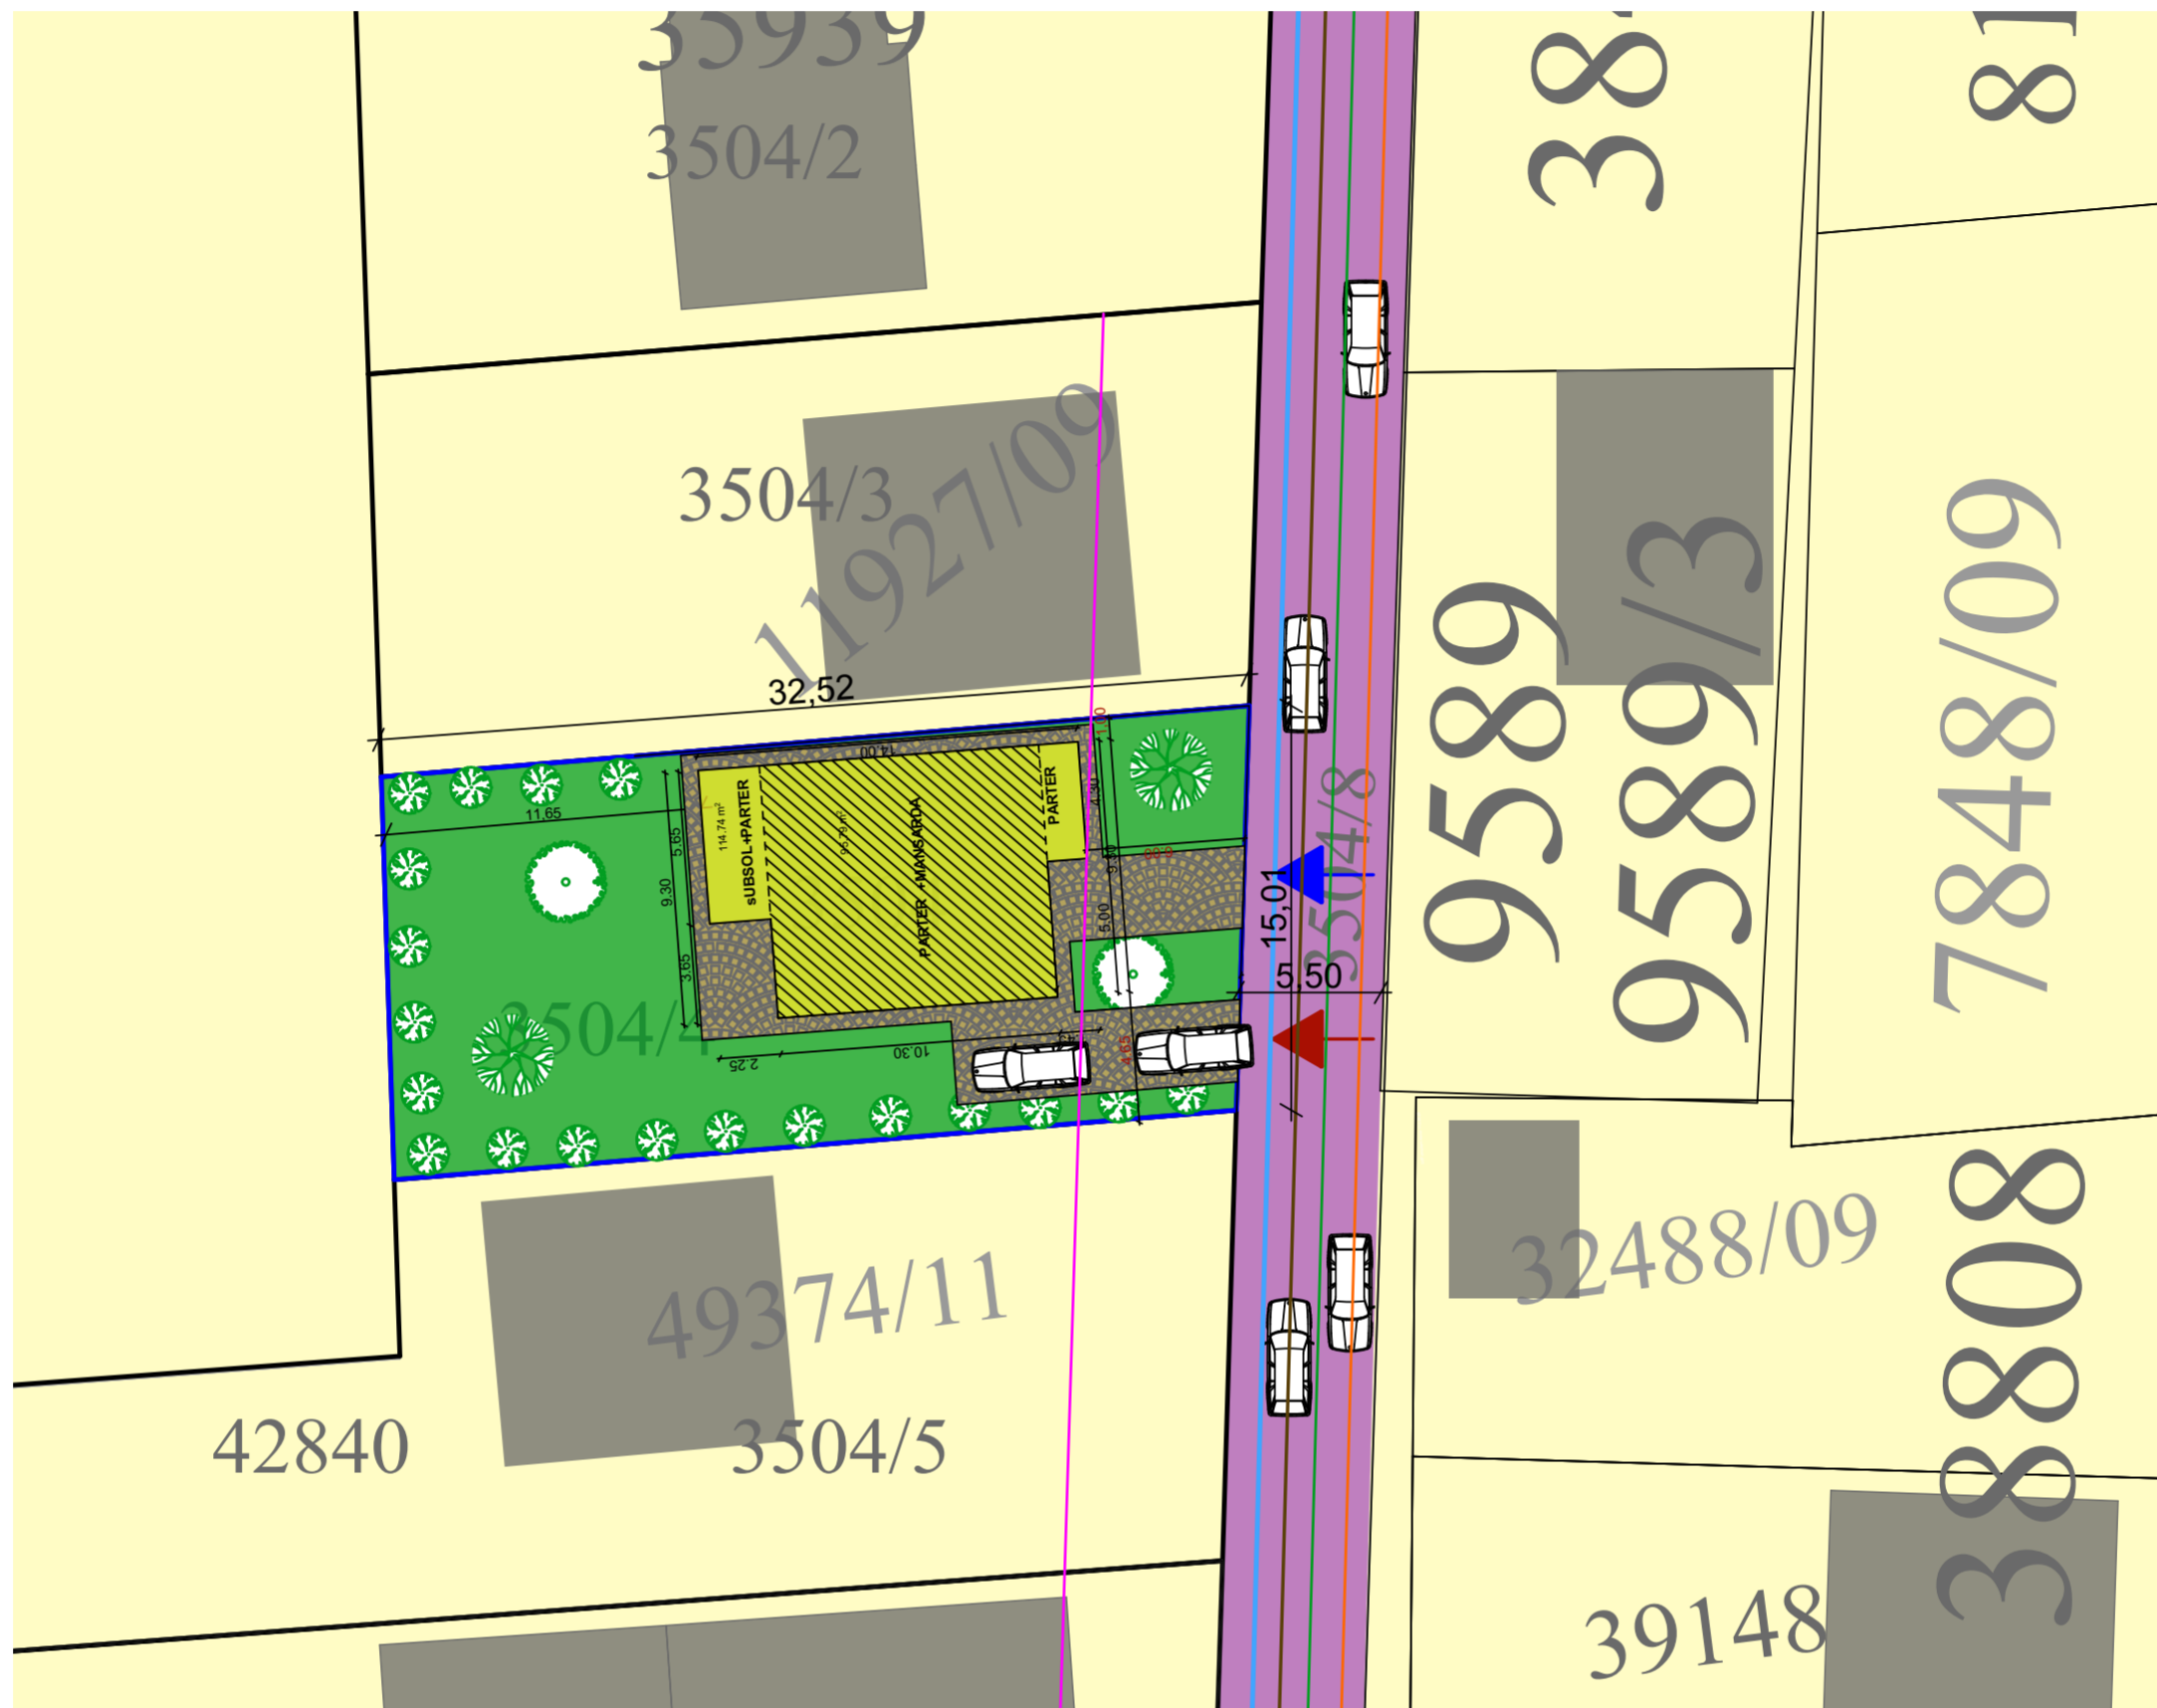

Initiator: *MACHIDON ADRIAN*

**PUBLICUL ESTE INVITAT SA TRANSMITA OBSERVATII SI PROPUNERI**  
privind intentia de elaborare a planului urbanistic zonal, in perioada  
30.05.2024-27.06.2024

**Persoana responsabila cu informarea si consultarea publicului :**

*INSP. LIMBAU MARIUS*

*adresa PRIMARIA MUNICIPIULUI TG-JIU, BULEVARDUL CONSTANTIN BRANCUSI,  
NR 17, ETAJ 1, BIROUL NR. 19, telefon 0721. 608 822, e-mail  
limbaumarius@targujiu.ro*

**Observatiile sunt necesare in vederea stabilirii cerintelor de elaborare PUD**

**Raspunsul la observatiile transmise va fi afisat pe site-ul Primariei Municipiului**  
*Targu-Jiu, la sectiunea consultare si informare publica PUG/PUZ*

**Etapele preconizate pentru consultarea publicului pana la aprobarea planului:**

- *ETAPA PREGATITOARE*
- *ETAPA ELABORARE PROPUNERI*