




U.T.R. 43
zonă locuințe
individuale
Preajba Mare

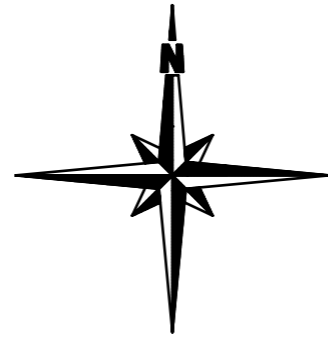

P.U.Z.

PLAN URBANISTIC ZONAL

ELABORARE PLAN URBANISTIC ZONAL
" INTRODUCERE TEREN IN INTRAVILAN, PENTRU CONSTRUIRE LOCUINTA "

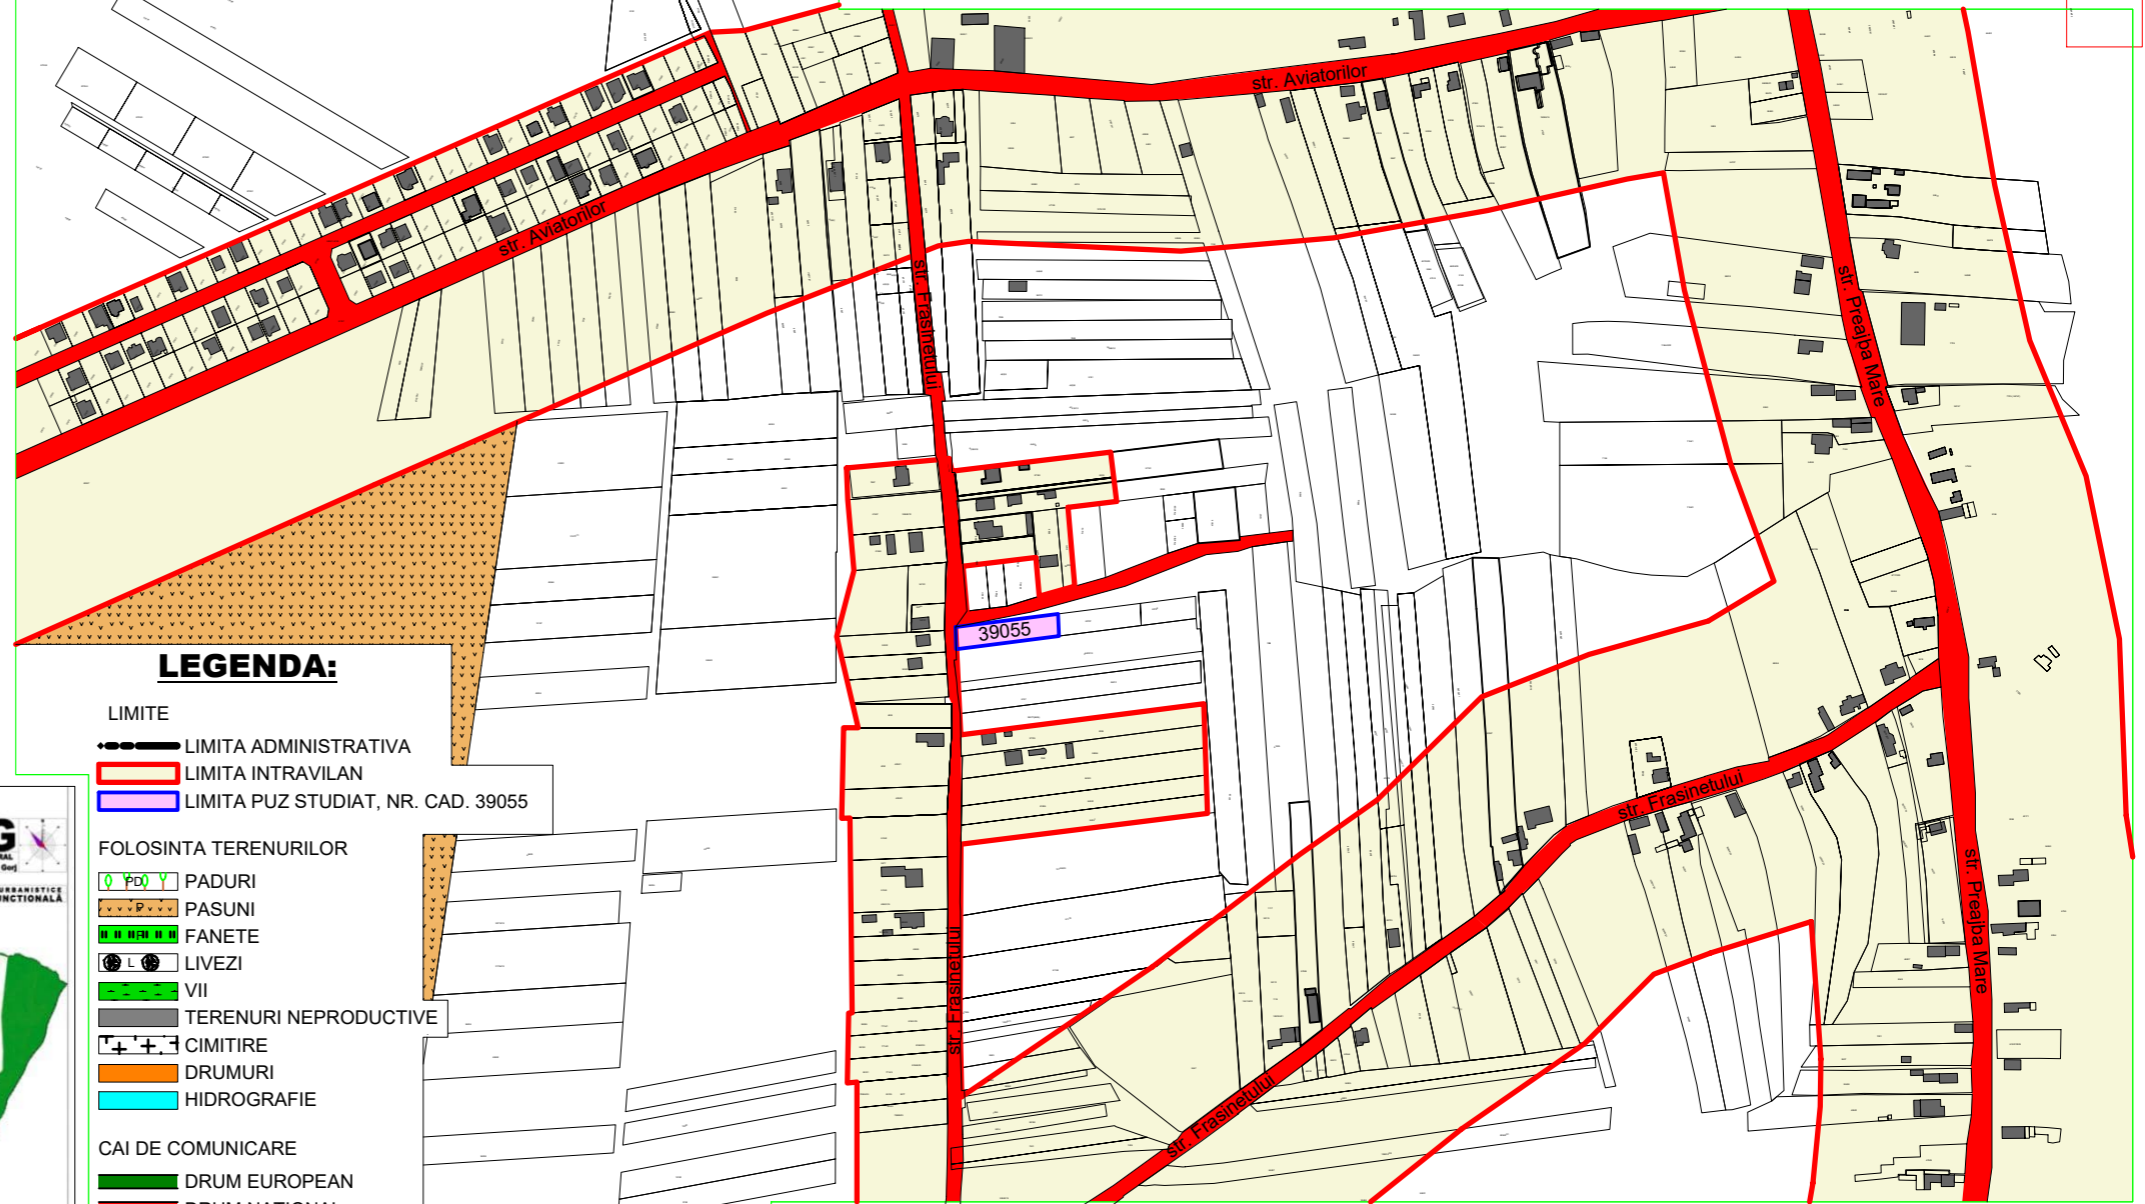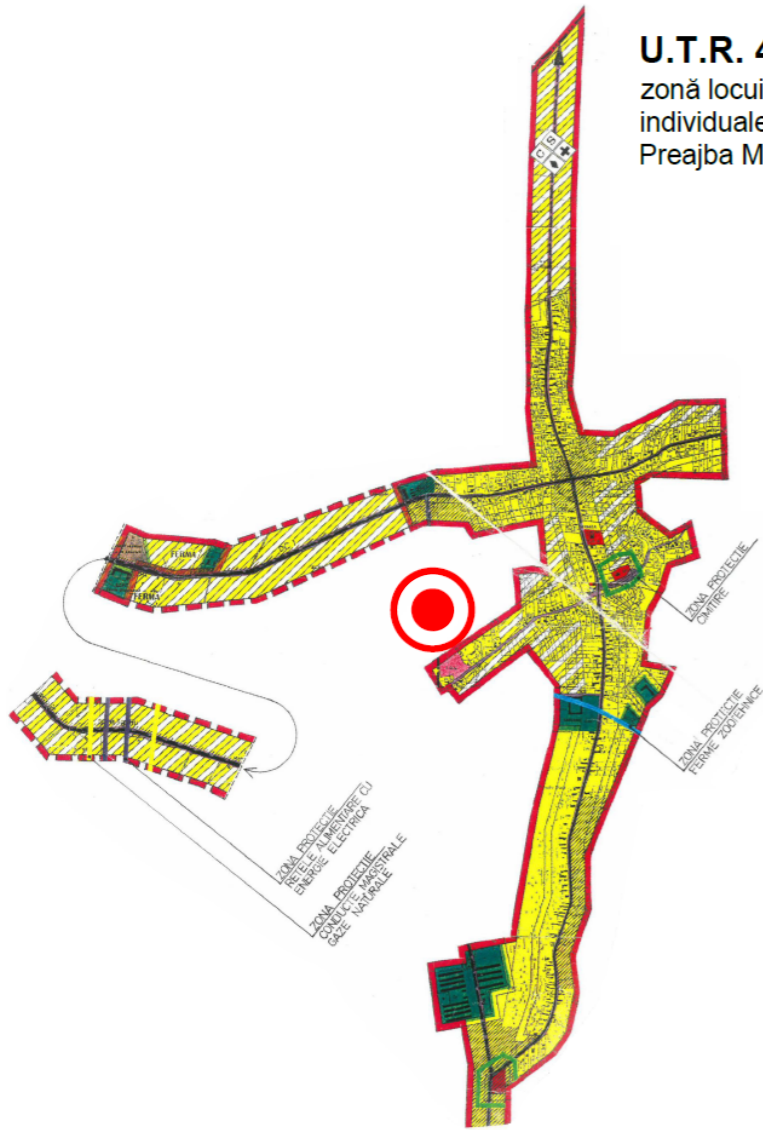

LEGENDA:


- LIMITE**
- LIMITA ADMINISTRATIVA
 - LIMITA INTRAVILAN
 - LIMITA PUZ STUDIAT, NR. CAD. 39055

- FOLOSINTA TERENURILOR**
- PADURI
 - PASUNI
 - FANETE
 - LIVEZI
 - VII
 - TERENURI NEPRODUCTIVE
 - CIMITIRE
 - DRUMURI
 - HIDROGRAFIE

- CAI DE COMUNICARE**
- DRUM EUROPEAN
 - DRUM NATIONAL
 - DRUM JUDETEAN
 - DRUM COMUNAL

- RETELE MAGISTRALE**
- CONDUCTA ADUCTIUNE
 - CONDUCTA GAZE NATURALE
 - LINIE ELECTRICA AERIANA LEA IT
 - LINIE ELECTRICA AERIANA LEA MT
 - LINIE ELECTRICA AERIANA LEA JT
 - LINIE ELECTRICA SUBTERANA LES

- ALTE SIMBOLURI**
- CONSTRUCTII
 - TORENTI, APE NEPERMANENTE
 - CURBE DE NIVEL
 - TOPONIMII

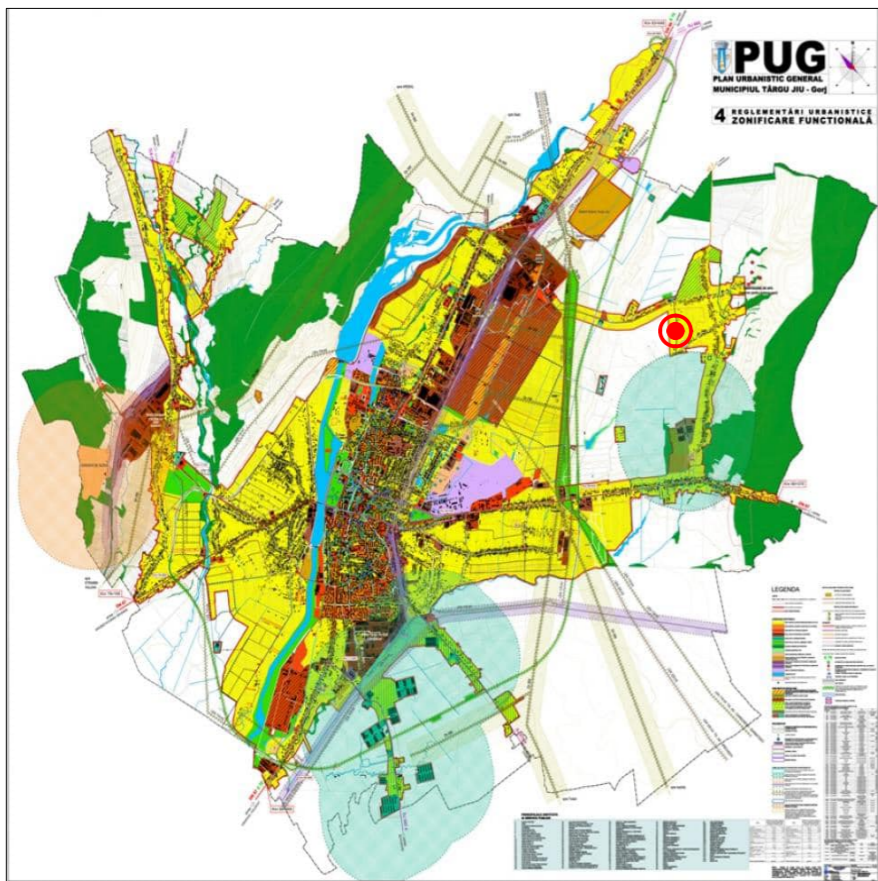

NOTA:		1) La executie se vor respecta toate normele, normativele si standardele tehnice in vigoare, cu privire la calitatea materialelor, procedurilor de executie, protectia mediului, protectiei muricii si la masurile de prevenire a incendiilor	
		2) Prezentul proiect reprezinta proprietatea intelectuala al S.C. ICON XT GRAPHICS S.R.L. - Prezentul proiect poate fi folosit doar pentru aceasta lucrare - Orice reproducere partiala sau totala poate fi facuta doar cu acordul prealabil al arh. TIRIPLICA I. ION DANIEL	
Verificator	NUME	SEMNATURA	REFERAT / EXPERTIZA NR.:
Expert		Cerinta	DATA:
		Beneficiar:	
icon XT graphics S.R.L. Str. Hidrocentralei, Nr.43, Bl.43, Sc.1, Et.1, Ap.3, Mun. Tg-Jiu, Jud. Gorj www.atelierdeproiectare.com		Nr. inreg.: J18/186/2012 CUI: 30028135	OPRISOR NICOLETA municipiul Targu Jiu, str. Zambilelor, bl.12, sc.1, et.2, ap.22, jud. Gorj
Project number:	12/2024		
SPECIFICATIE	NUME	SEMNATURA	Titlu proiect:
SEF PROIECT	arh. CAMUI IULIAN		ELABORARE PLAN URBANISTIC ZONAL
PROIECTAT	arh. TIRIPLICA I. ION DANIEL		"INTRODUCERE TEREN IN INTRAVILAN, PENTRU CONSTRUIRE LOCUINTA"
DESENAT	arh. TIRIPLICA I. ION DANIEL		municipiul Targu Jiu, str. Frasinetului, nr. FN, jud. Gorj
		Scara:	Faza:
		1/5000	PUZ
		Data:	Titlu planse:
		2024	PLAN DE INCADRARE IN LOCALITATE
			Plansa nr.:
			A01