


# UAT PRIMĂRIA MUN. TG.- JIU

DATA ANUNȚULUI: 03.06.2024  
consultarea asupra propunerilor preliminare

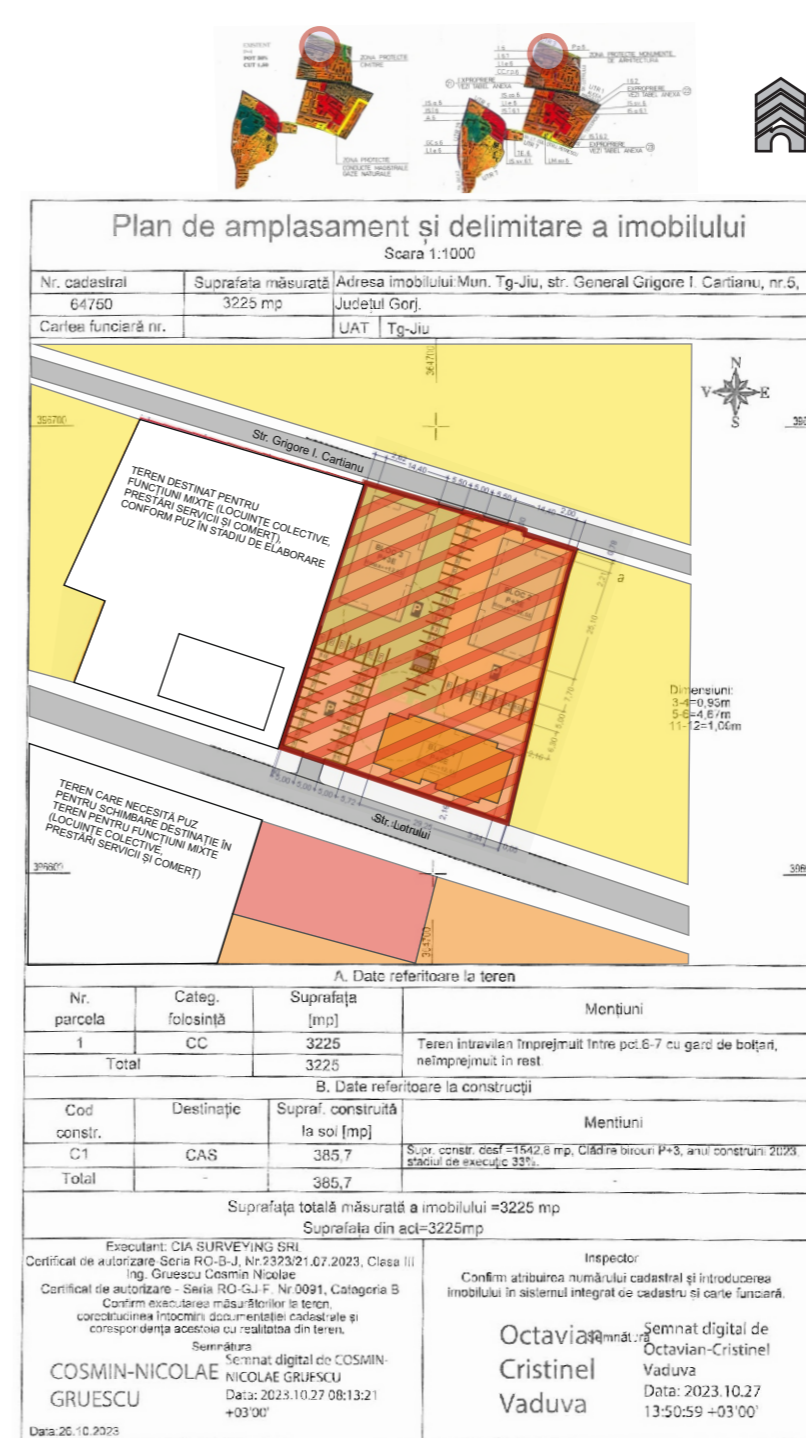

## CONSULTAREA ASUPRA PROPUNERILOR PRELIMINARE: PLAN URBANISTIC ZONAL

PENTRU RECONVERSIE FUNCȚIONALĂ DIN SUBZONA I.6. UNITĂȚI INDUSTRIALE ÎN  
SUBZONA DE LOCUINȚE ȘI FUNCȚIUNI COMPLEMENTARE

MUN. TG.- JIU, STR. LOTRULUI, F.N., NR. CAD. 64750, JUD. GORJ

INIȚIATOR: S.C. NEW REZIDENT S.R.L.

ELABORATOR : S.C. PVD ARHITECT S.R.L.

PASĂRE VIOREL DOREL - arhitect, tel. 0722325587  
adresa: Mun. Tg-Jiu, str. Tudor Vladimirescu, nr. 1-17, et.3

**PUBLICUL ESTE INVITAT SĂ TRANSMITĂ OBSERVAȚII  
ASUPRA DOCUMENTELOR EXPUSE/DISPONIBILE LA SEDIUL PRIMĂRIEI MUN. TG.- JIU  
în perioada 03.06.2024-28.06.2024, între orele 08,00-16,00**

**PUBLICUL ESTE INVITAT SĂ PARTICIPE LA DEZBATEREA PUBLICĂ  
PENTRU CONSULTARE ÎN DATA DE 01.07.2024 orele 10,00**

**Răspunsul la observațiile transmise va fi afișat pe site până cel târziu  
la data de 02.07.2024**

**Etapele preconizate pentru consultarea publicului până la aprobarea planului:**

- intenție elaborare
- documentare și elaborare
- discuții la sediul Primăriei

**PERSOANA RESPONSABILĂ cu informarea și consultarea publicului:  
LIMBĂU MARIUS - inspector serviciu urbanism, tel. 0721608822, mail: limbaumarius@targujiu.ro**