


Data anuntului: 13.09.2024

INTENTIE DE ELABORARE PLAN URBANISTIC ZONAL(PUZ)

Argumentare:

Studiu de oportunitate pentru Elaborare Plan Urbanistic Zonal
„Extindere teren intravilan pentru construire locuinte si
functiuni complementare - parcelare

Elaborator: S.C. seARCH STUDIO S.R.L.

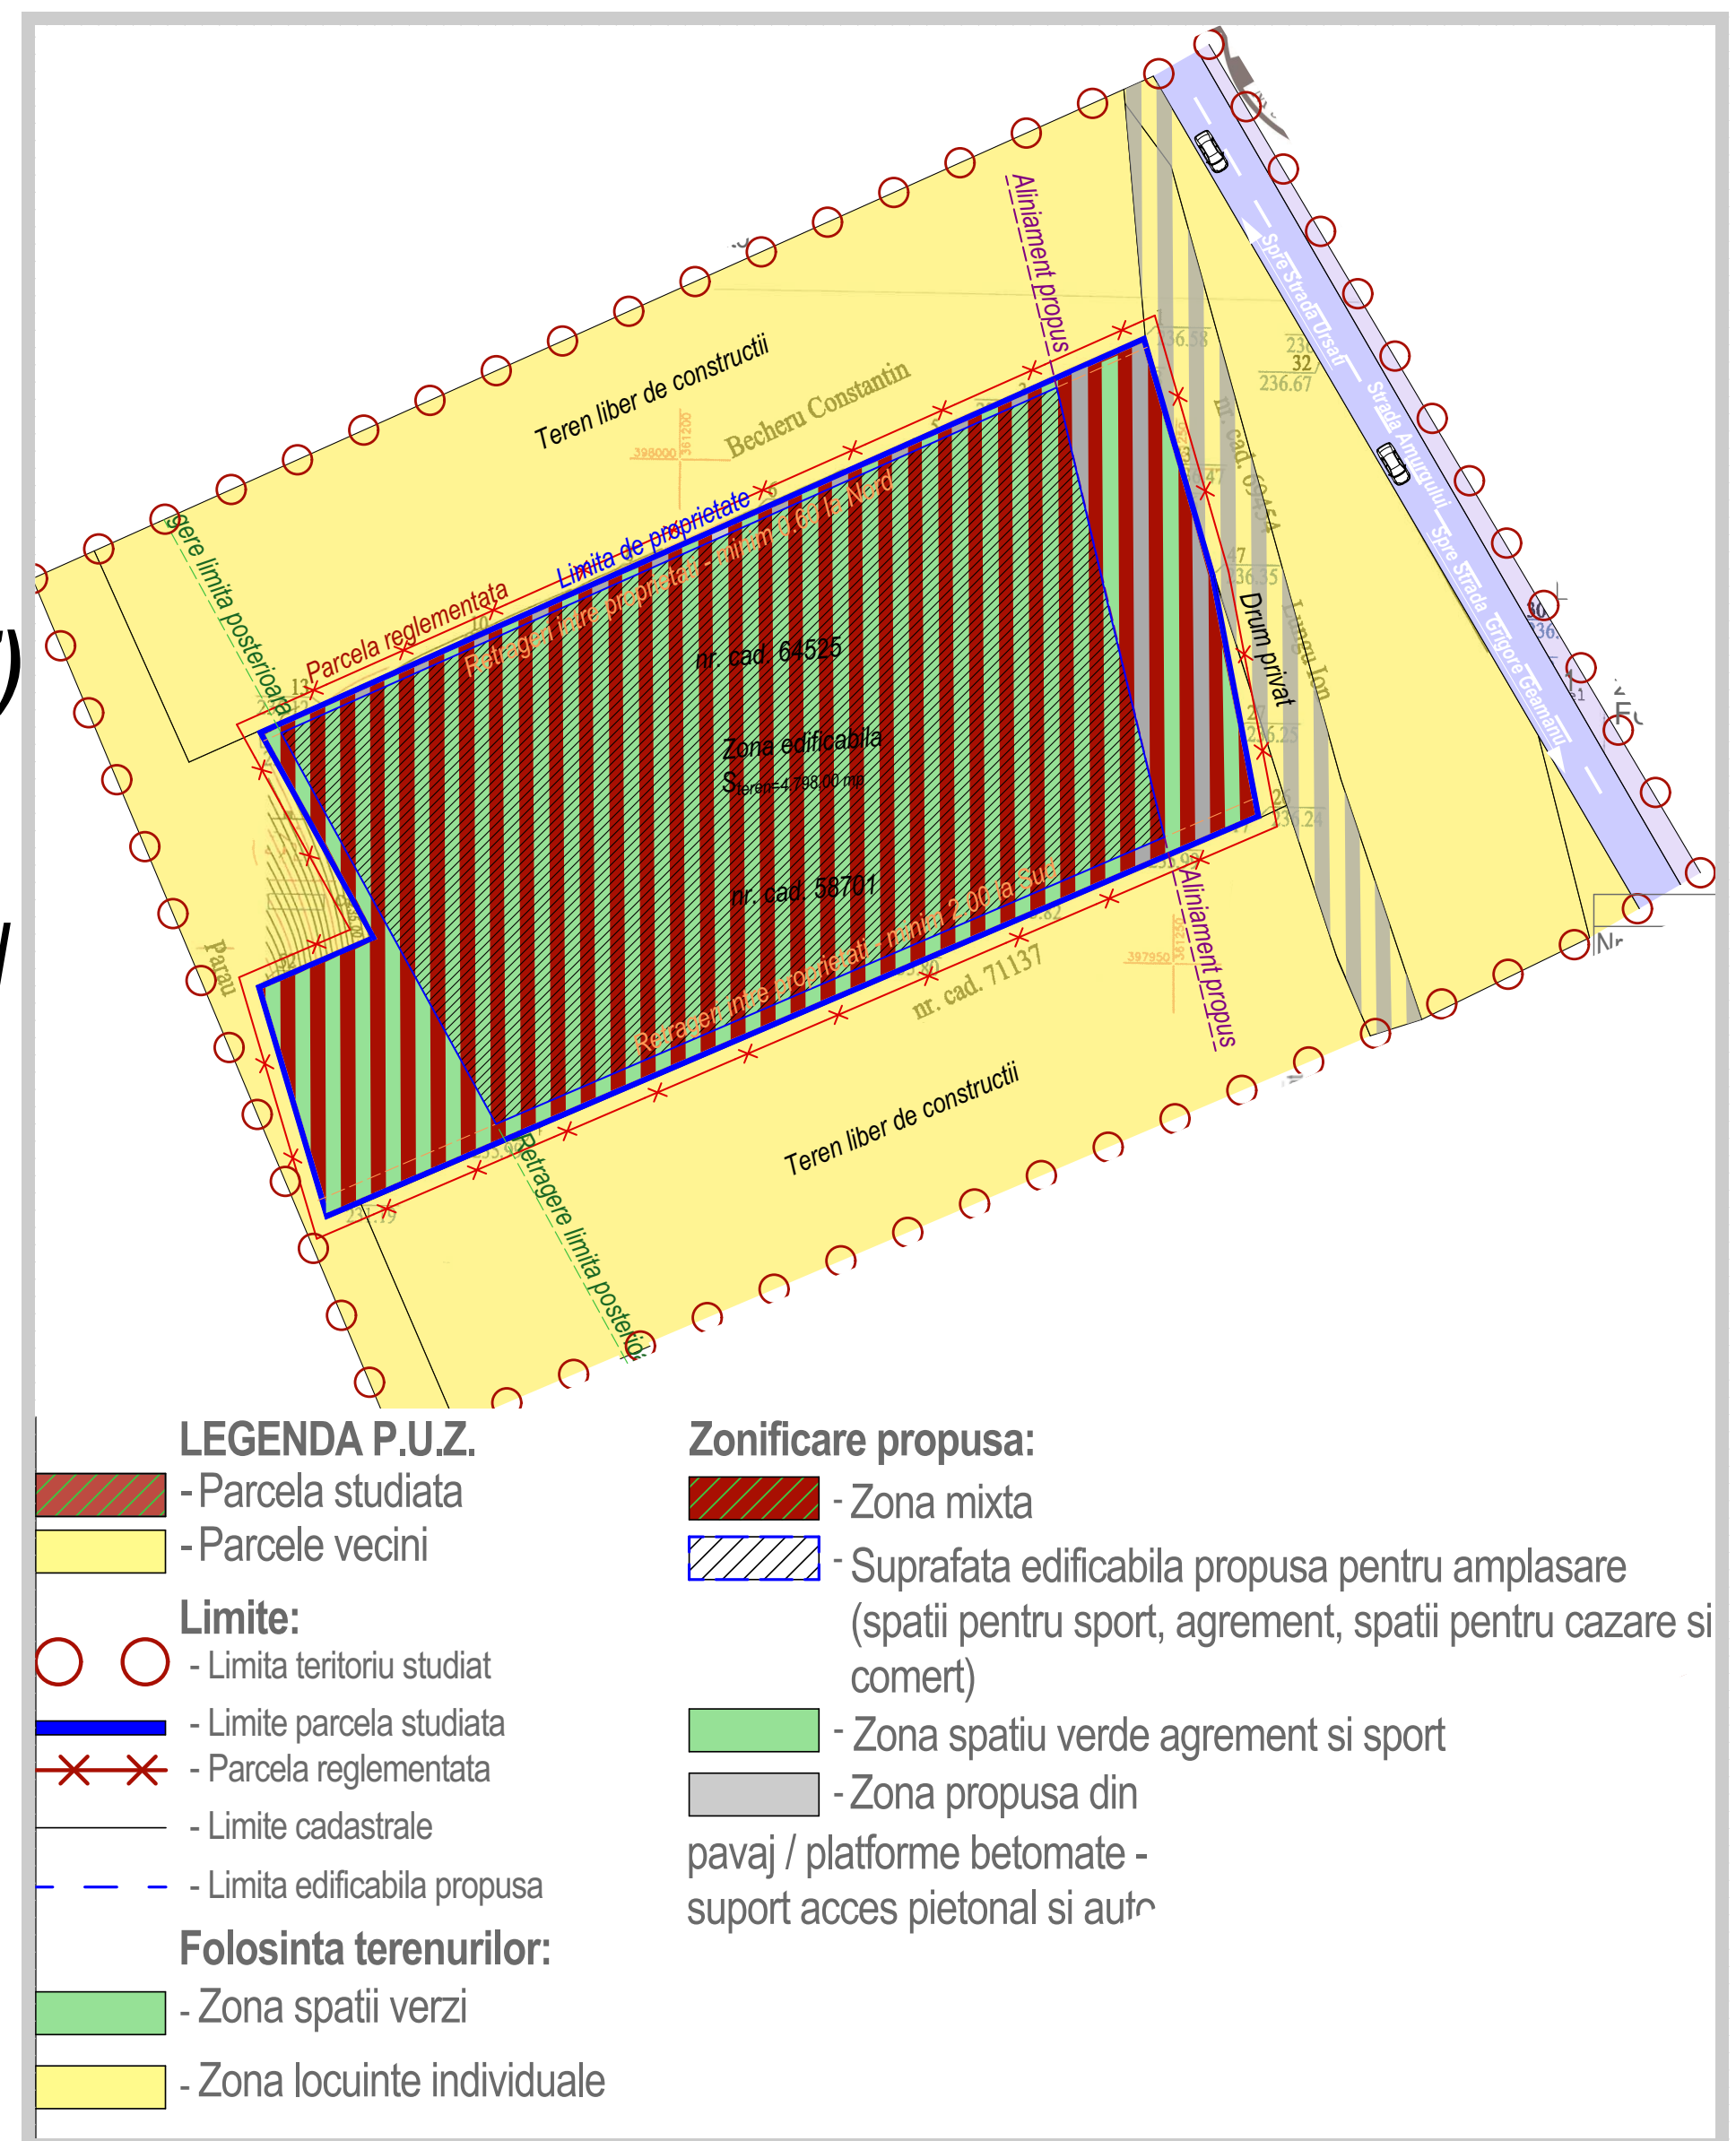

PUBLICUL ESTE INVITAT SA TRANSMITA OBSERVATII

asupra documentelor expuse pe site-ul Primariei Municipiului Targu-Jiu
www.targujiu.ro

in sectiunea Consultare informare publica PUG/PUZ/PUD
la sediul **Primariei Municipiului Targu Jiu**, in perioada
13.09.2024 - 07.10.2024

PUBLICUL ESTE INVITAT SA PARTICIPE LA

Consultarea documentatiei pe site-ul Primariei Municipiului Tg-Jiu www.targujiu.ro in sectiunea Consultare informare publica PUG/PUZ/PUD - Etapa II de informare si consultare sau la sediul Primariei Municipiului Tg-Jiu, biroul nr. 25, **in perioada 13.09.2024 - 07.10.2024**

Intalnirea cu proiectantul se va desfasura in data de **14.10.2024, ora 14:00, in sala de sedinte a Consiliului Local aflata in sediul Primariei la etajul al II-lea**, in cadrul careia pot fi adresate intrebari proiectantului cu privire la documentatia numita mai sus. Cetatenii care doresc sa participe la intalnirea cu proiectantul, vor anunta intentia de participare la aceasta, pana cel tarziu la ora 12:00 din ziua premergatoare datei de desfasurare a acesteia, prin e-mail la limbaumarius@targujiu.ro sau luntrarucristian@targujiu.ro - unde vor preciza: numele, numarul de telefon si adresa de e-mail

Observatiile pot fi transmise pe adresele de e-mail limbaumarius@targujiu.ro sau luntrarucristian@targujiu.ro sau pot fi inregistrate la Centrul de informare cetateni din cadrul Primariei Municipiului Targu Jiu. Raspunsul la observatiile transmise va fi **expediat prin posta sau pe mail (la cerere) si poate fi consultat pe site-ul Primariei Municipiului Targu Jiu www.targujiu.ro in sectiunea Consultare informare publica PUG/PUZ/PUD**

Persoana responsabila cu informarea si consultarea publicului: Limbau Mihai-Marius din cadrul Directiei de Urbanism si Amenajarea Teritoriului - Primaria Municipiului Targu Jiu cu sediul Bd. Constantin Brancusi, telefon:0253213317, e-mail limbaumarius@targujiu.ro