




PUZ PLAN URBANISTIC ZONAL

S.C. IMT S.R.L.

5

CIRCULAȚIA JURIDICĂ A TERENURILOR ȘI OBIECTIVE DE UTILITATE PUBLICĂ

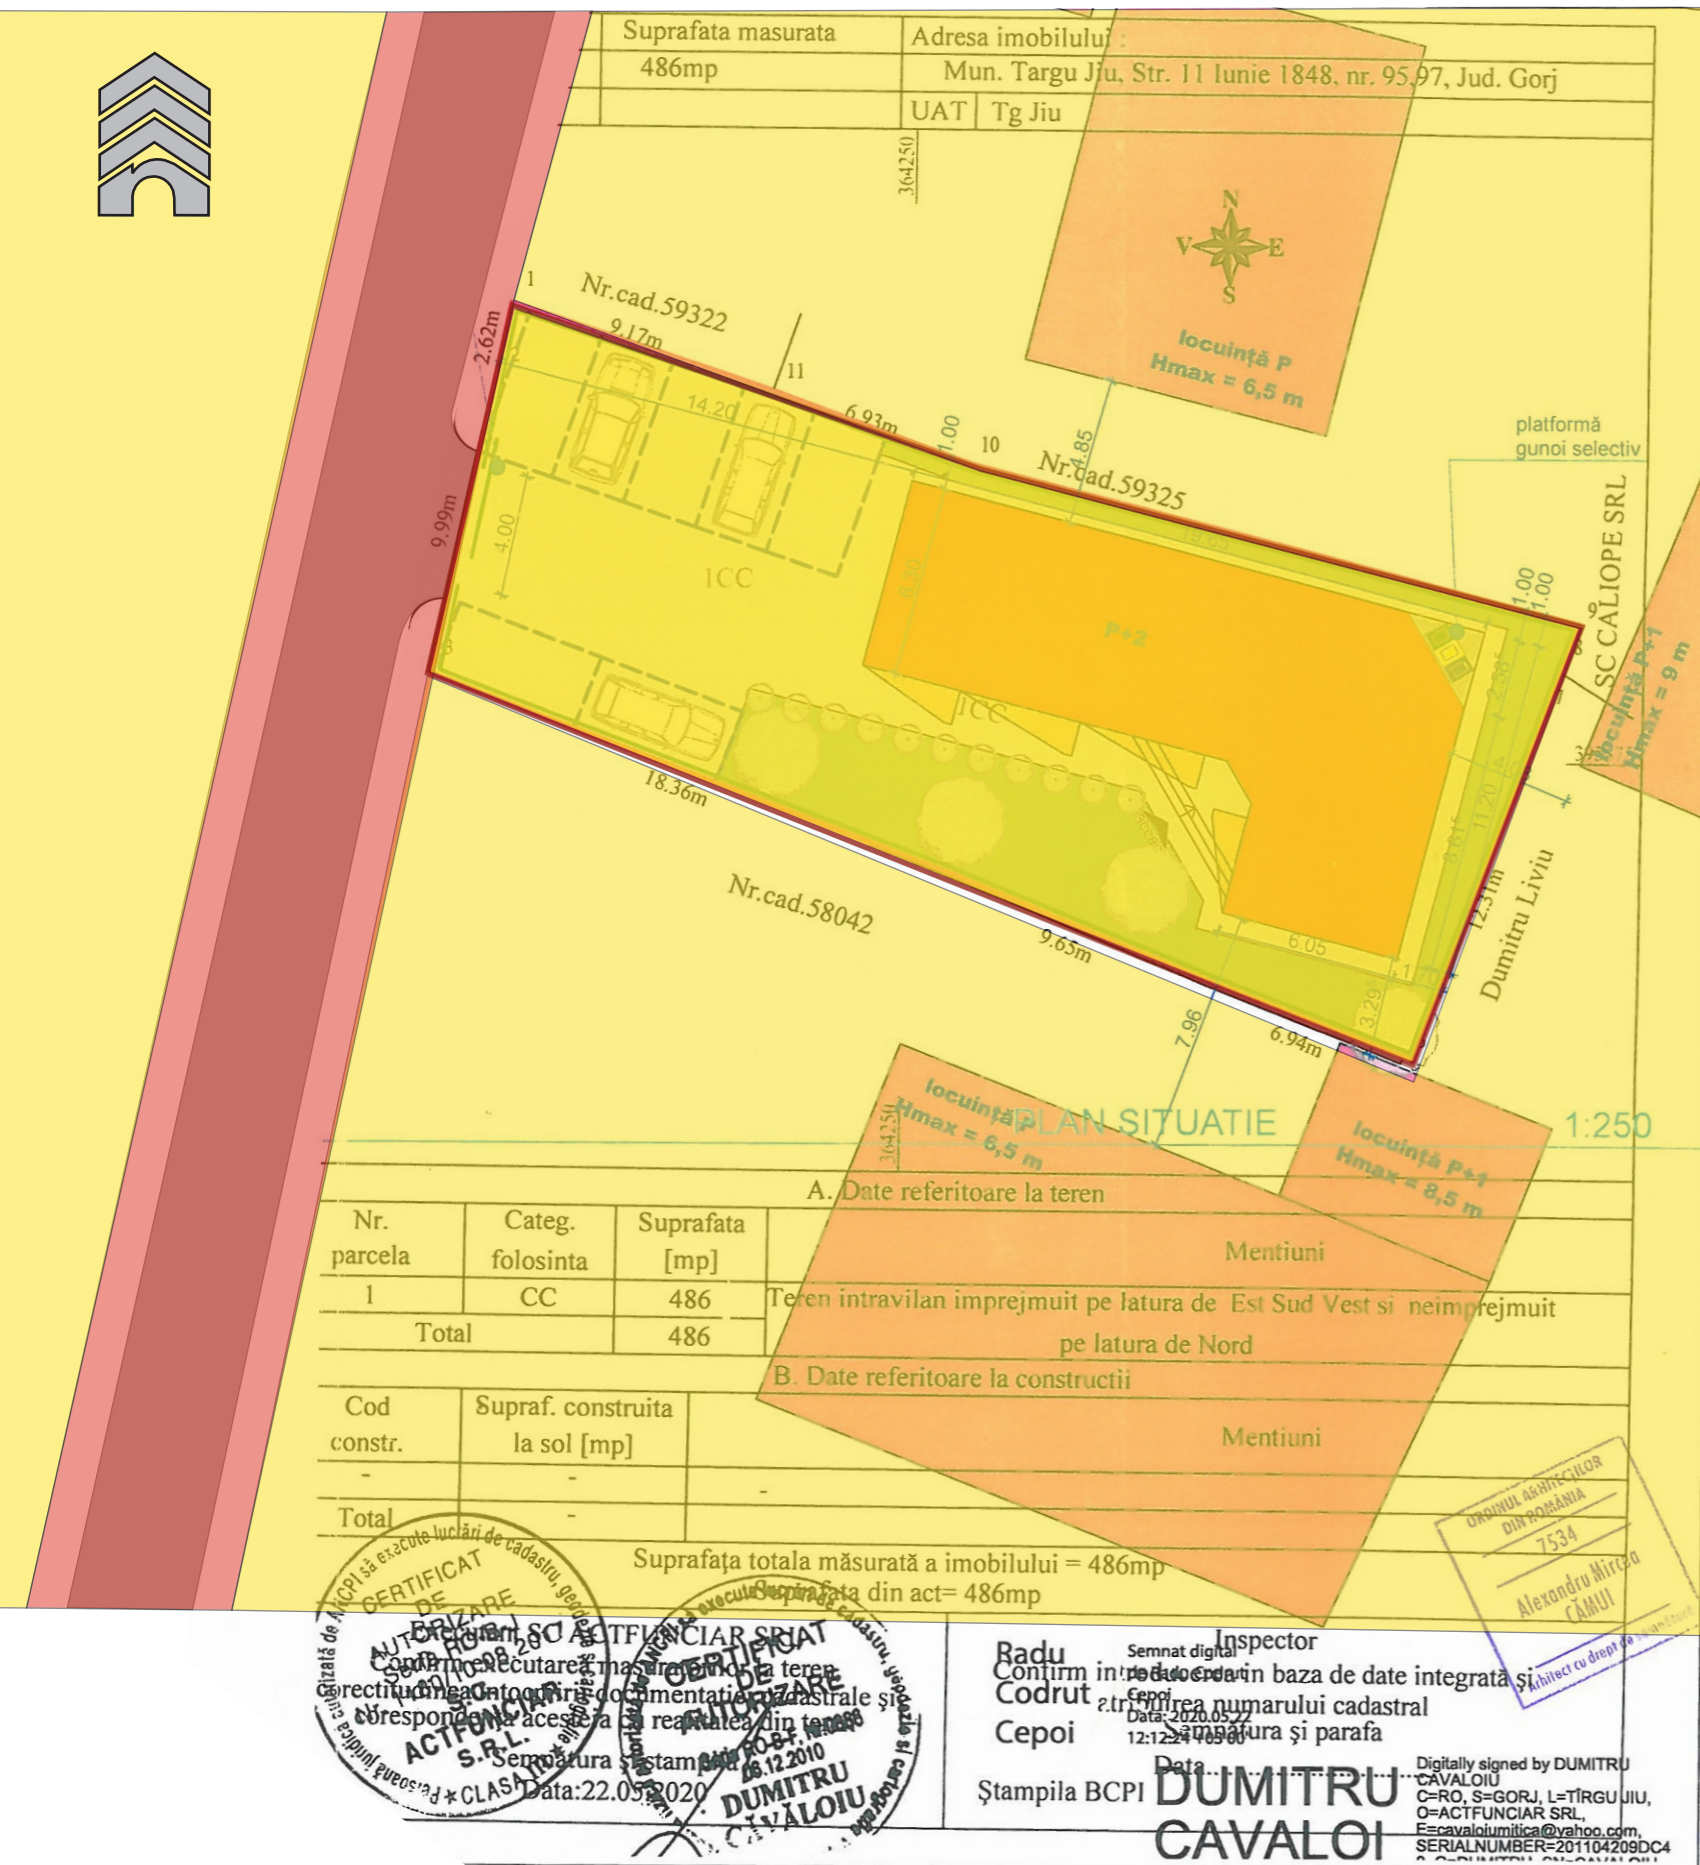

LIMITĂ TEREN STUDIAT

Steren = 486,00 mp

POT propus = 35,00 %

CUT propus = 1,05



Bilanțul teritorial existent și propus este:

Destinație	Existent		Propus	
	mp	%	mp	%
Construcții	146,00	30,00	170,10	36,00
Spații verzi	106,90	22,00	82,80	17,00
Circulații auto	80,20	16,50	80,20	16,50
Parcare	87,50	18,00	87,50	18,00
Circulații pietonale	65,40	13,50	65,40	13,50
Steren studiat	486,00	100,00	486,00	100

VERIFICATOR EXPERT	NUME	SEMNAȚURA	CERINȚA	REFERAT/EXPERTIZĂ NR./DATA
S.C. PVD ARHITECT S.R.L. Nr. REG. COM J18/759/1993; C.U.I. RO 4447762				BENEFICIAR: S.C. IMT S.R.L. AMPLASAMENT: MUN. TG.-JIU, JUD. GORJ, STR. 11 IUNIE 1848, NR. 95-97, Nr. cad. 69627-C1,69627,59755
SPECIFICAȚIE NUME SEMNAȚURA SCARA 1: 500				TITLU PROIECT: PLAN URBANISTIC ZONAL (PUZ) SCHIMBARE DESTINAȚIE IMOBIL P+2E DIN LOCUIȚĂ INDIVIDUALĂ ÎN LOCUIȚE COLECTIVE
Șef proiect	Arh. Pasăre Viorel Dorel			FAZA: P.U.Z.
Proiectat	Arh. Pasăre Alexandra Cristina		DATA: martie 2023	TITLU PLANȘĂ: CIRCULAȚIA JURIDICĂ A TERENURILOR ȘI OBIECTIVE DE UTILITATE PUBLICĂ
Desenat	Arh. Pasăre Alexandra Cristina			PLANȘA NR. 5

- TEREN PROPRIETATE PUBLICĂ EXISTENT
- TERENURI PROPRIETATE PRIVATĂ EXISTENTE
- TEREN PROPRIETATE PRIVATĂ STUDIAT PRIN PUZ