

PUZ

IVAN ANCA

5

CIRCULATIA JURIDICA A TERENURIOR SI OBIECTIVE DE UTILITATE PUBLICA

LEGENDA

← Acces auto si pietonal

— Limita teren studiat

Terenuri domeniul public al statului
- strazi, trotuare cai ferate

Terenuri proprietate privata a persoanelor fizice sau juridice

CIRCULATIA TERENURILOR

Investitia propusa este privata si nu se propun obiective de utilitate publica sau schimburi ale tipului de proprietate

Retea publica de apa existenta

Retea publica de energie electrica existenta

Retea publica de gaze existenta


Retea publica de canalizare existenta


Retea de apa propusa

Retea de energie electrica propusa

Retea de gaze propusa

Retea de canalizare propusa

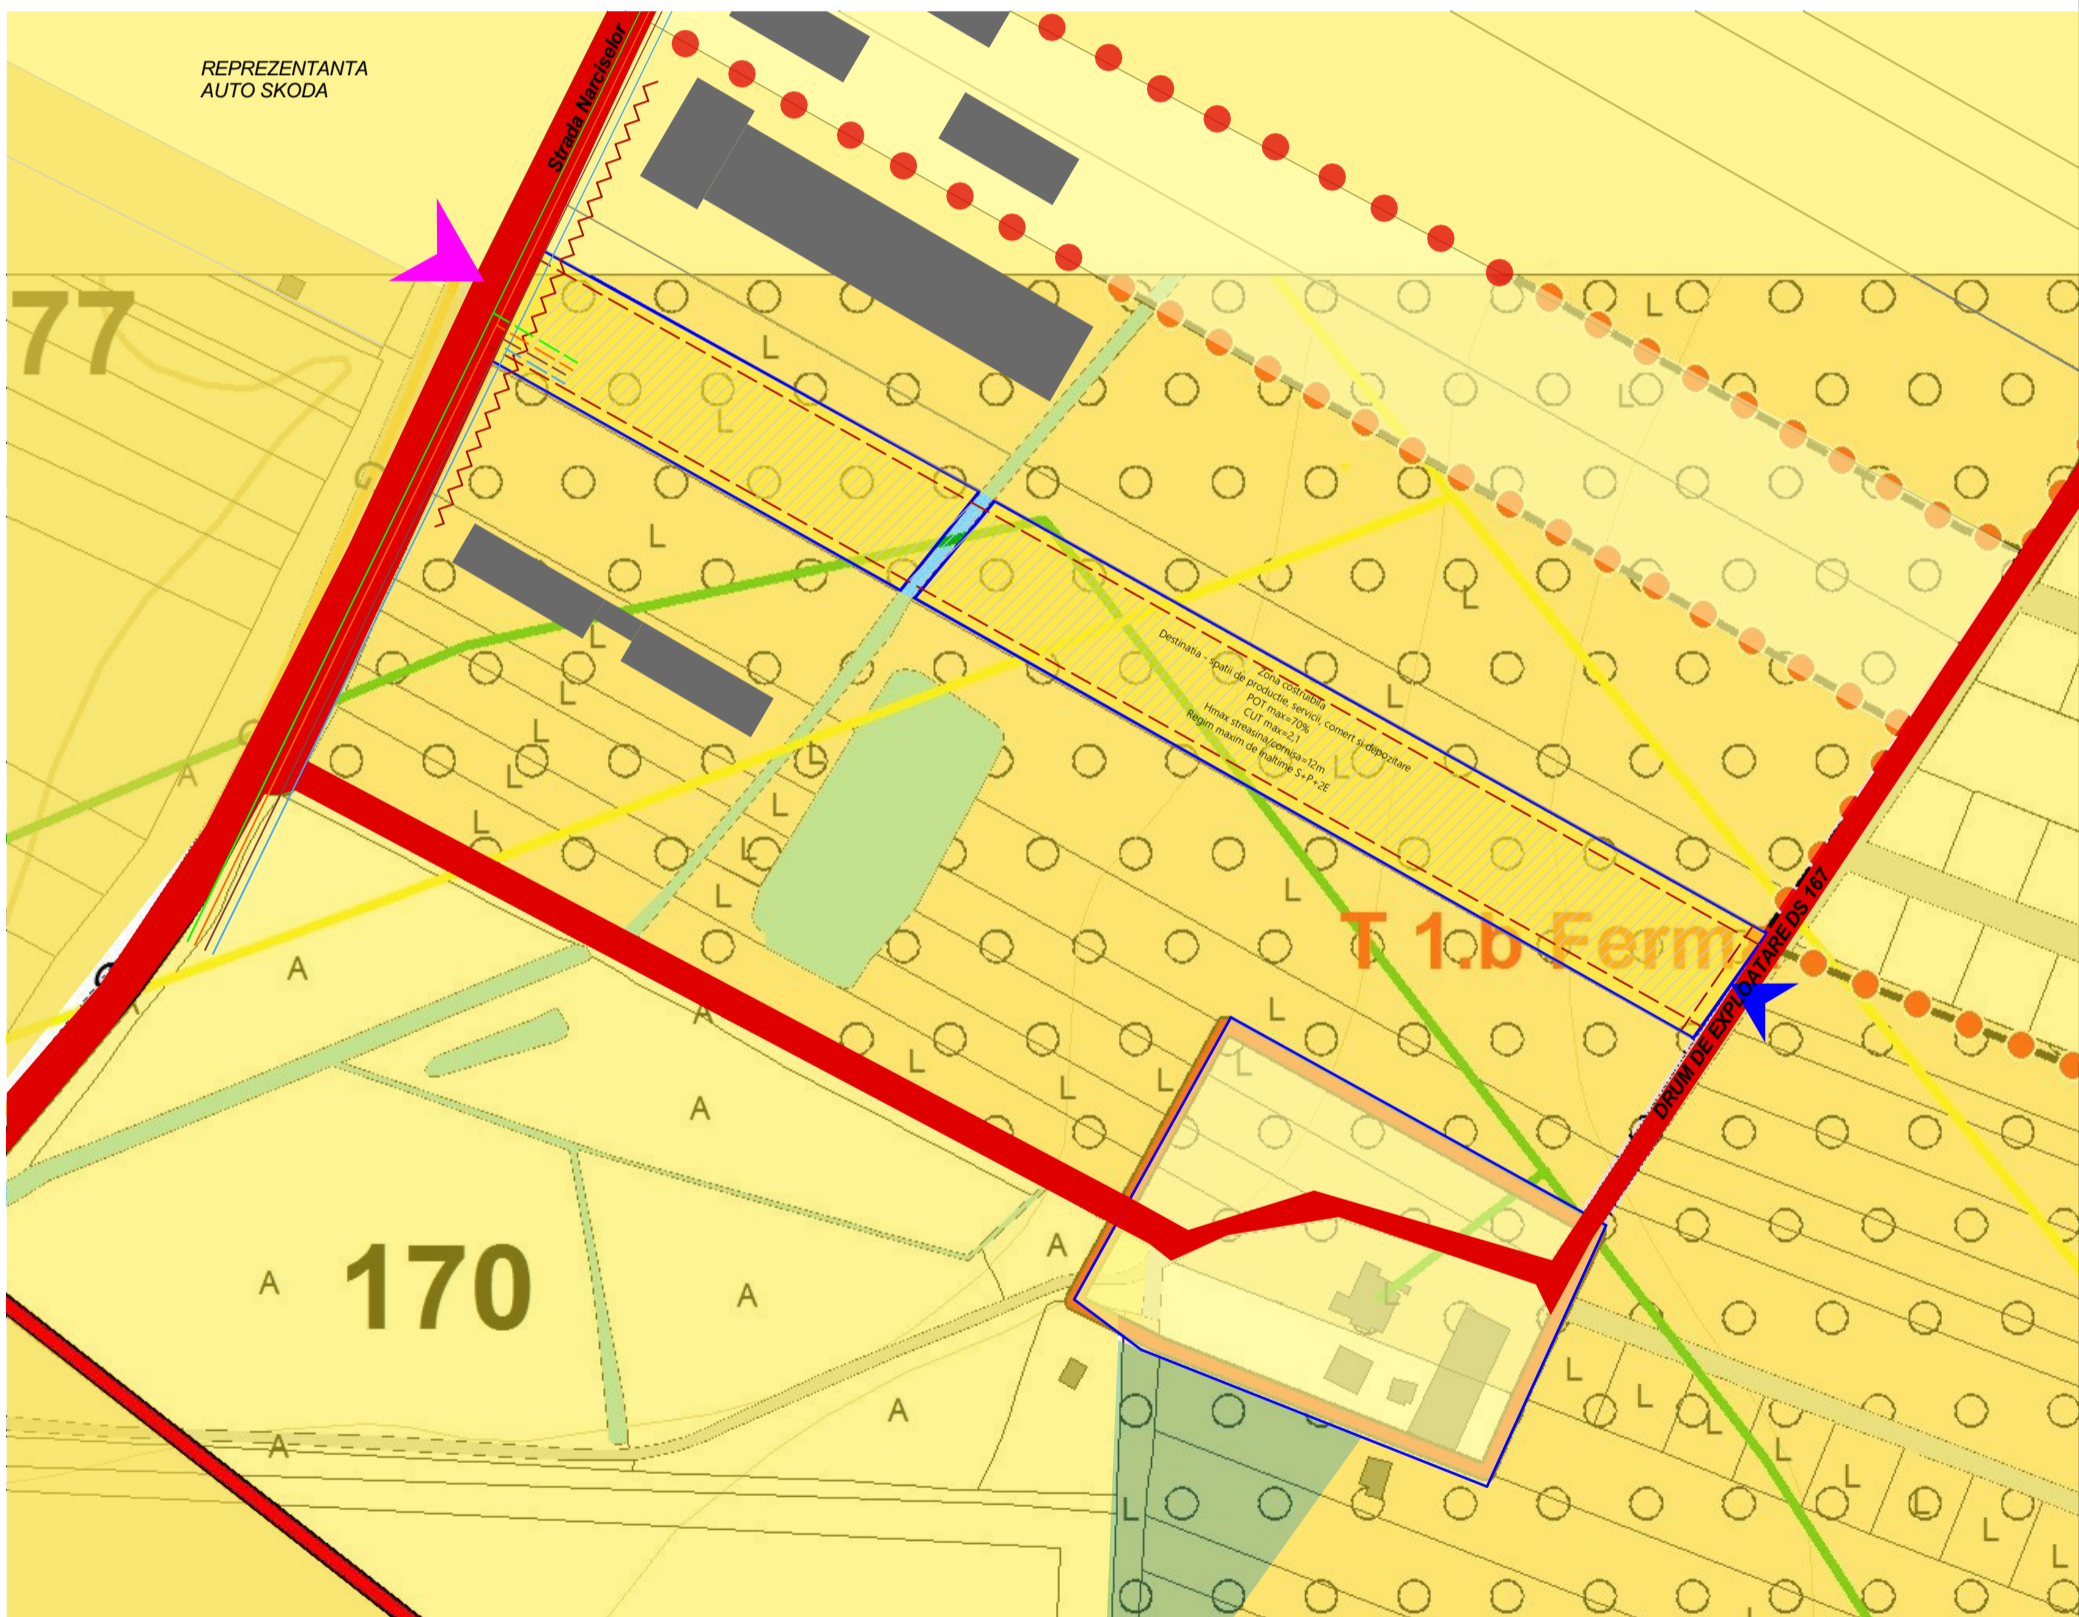

				Referat verificare nr..... / 2023	
-Verificator -expert	Nume	Semnătura	Cerința	referat/expertiză, nr./data	
	S.C. ArhiGuide SRL Str.9 mai, Nr.24, Et.1, Mun. Târgu-Jiu, Jud. Gorj 0741.51.52.53 office@arhiguide.ro Cont:RO438TRLRNCR0383992201 CUI:37044863			Beneficiar: Ivan Anca	Proiect nr. 57/2023
Specificatie	Nume	Semnatura	Scara: 1-2000	Titlu proiect: Elaborare PUZ - "Zona mixta : spatii comerciale, servicii, productie si depozitare, imprejmuire teren, amenajare accese si locuri de parcare in incinta"	Faza: P.U.Z.
Șef proiect	arh. Pasăre Viorel Dorel				
Proiectat	arh.Pirvulescu Alina-Mihaela		Data: 08.2023	Titlu planșă : CIRCULATIA JURIDICA A TERENURILOR SI OBIECTIVE DE UTILITATE PUBLICA	Planșa nr. U-05
Desenat	arh.Pirvulescu Alina-Mihaela				