


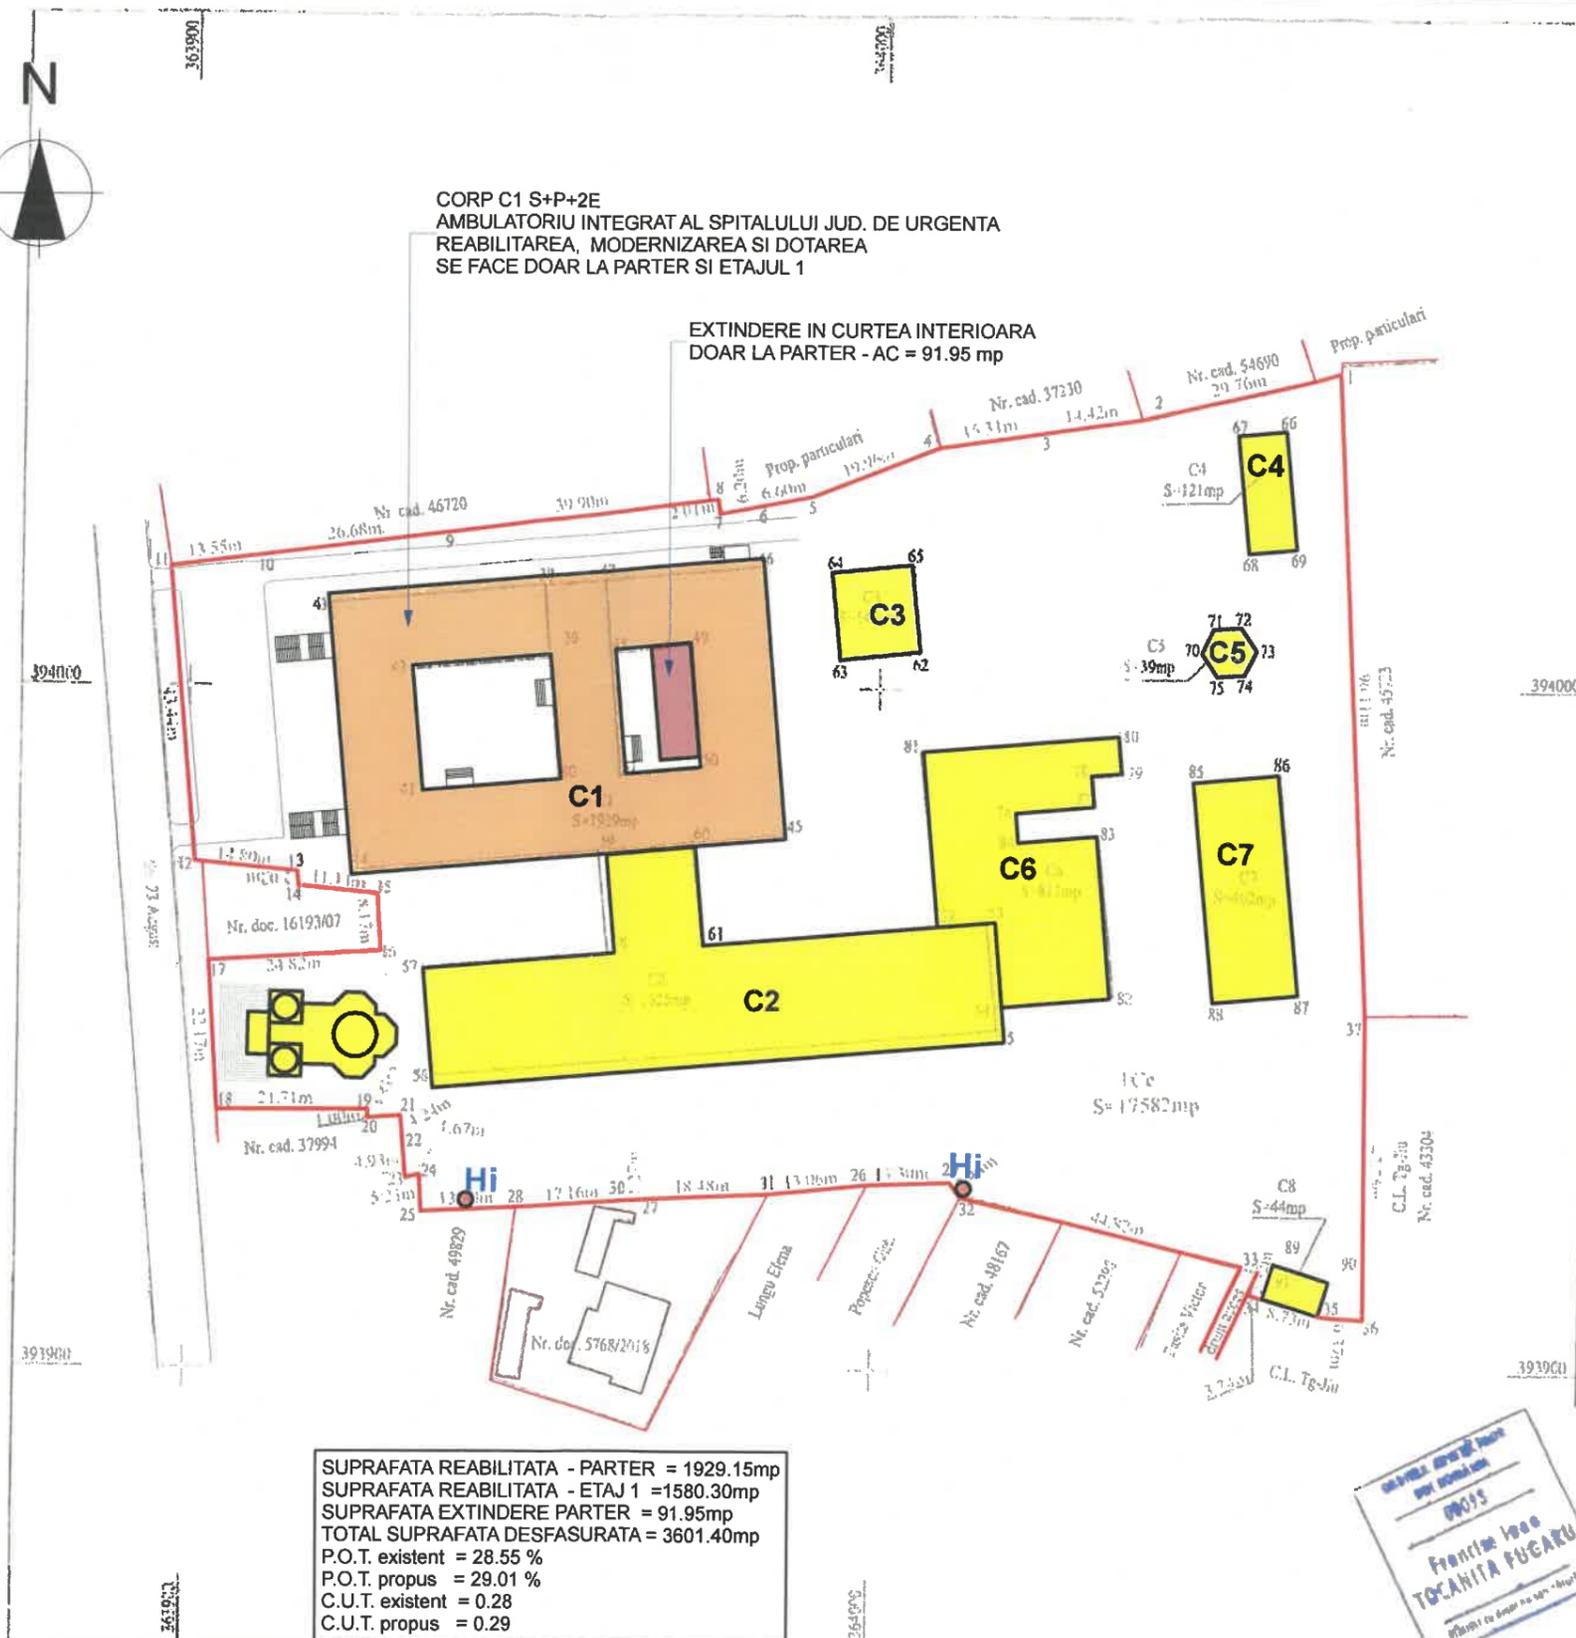

CORP C1 S+P+2E  
 AMBULATORIU INTEGRAT AL SPITALULUI JUD. DE URGENTA  
 REABILITAREA, MODERNIZAREA SI DOTAREA  
 SE FACE DOAR LA PARTER SI ETAJUL 1

EXTINDERE IN CURTEA INTERIOARA  
 DOAR LA PARTER - AC = 91.95 mp



SUPRAFATA REABILITATA - PARTER = 1929.15mp  
 SUPRAFATA REABILITATA - ETAJ 1 = 1580.30mp  
 SUPRAFATA EXTINDERE PARTER = 91.95mp  
 TOTAL SUPRAFATA DESFASURATA = 3601.40mp  
 P.O.T. existent = 28.55 %  
 P.O.T. propus = 29.01 %  
 C.U.T. existent = 0.28  
 C.U.T. propus = 0.29

PLAN DE AMPLASAMENT SI DELIMITARE A IMOBILULUI

Scara 1:1000

Nr. cadastral	Sup. masurata (mp)	Adresa imobilului	
38561	17582	Mon. Targu Jiu, Str. Progresului, nr. 18, jud. Gorj Intravilan	
Cartea Funciara	38561	UAT	TARGU JIU

A Date referitoare la teren

Nr. parcela	Categoria de folosinta	Suprafata (mp)	Mentiiuni
1	CC	17582	Teren intravilan nepregatit cu gard de beton, gard plasa sama si zid constructie.
Total		17582	

B Date referitoare la constructii

Cod constr.	Destinatie	Suprafata constructa la sol (mp)	Mentiiuni
C1	CAS	1929	C1, regim inaltime S+P+2, Sed. 7716mp.
C2	CAS	1525	C2, regim inaltime S+P+3, Sed. 10675mp.
C3	CA	119	C3, regim inaltime parter, Sed. 180mp.
C4	CA	121	C4, regim inaltime parter, Sed. 121mp.
C5	CA	39	C5, regim inaltime parter, Sed. 39mp.
C6	CAS	811	C6, regim inaltime D-P, Sed. 1596mp, anal. edificiu a 2017.
C7	CA	402	C7, regim inaltime parter, Sed. 402mp.
C8	CA	44	C8, regim inaltime parter, Sed. 44mp.
Total		5020	

Suprafata din masuratori S = 17582mp  
 Suprafata din acte S = 17705mp

Executat de: Anel Radu  
 Inspector: \_\_\_\_\_

Confirm executarea masuratori si la gien corectitudinii intru mbr. documentat si ca de altfel corespunde la actele de reabilitare si planuri de cadastru.

Confirm introducerea imobilului in baza de date rogati si atribuiti numarul cadastral

**CELTIFICAT DE AUTORIZARE**  
 Sesi 06-216 Nr. 03/2025/2025  
**AUREL RADU**  
 CATEGORIA 8

Oficiul de Cadastru si Publicitate Imobiliară Gorj  
 Nume si prenume: Negru Cristinel  
 Functia: Consilier

Stampa: 10.11

PLAN DE SITUATIE

1:1000

VERIFICATORI/ EXPERT	NUMELE	SEMNATURA	CERINTA	REFERAT/ EXPERTIZA NR./ DATA
asplan	<b>S.C. ASPLAN S.R.L. TAGU-JIU</b>		SCARA: 1:1000	BENEFICIAR: SPITALUL JUDETEAN DE URGENTA TG-JIU, PRIN EC. VIENESCU DUMITRU
SEF PROIECT	Arh. FRANCISC TOCANITA		DATA	DENUMIRE PROIECT: EXTINDERE IN CURTEA INTERIOARA, REABILITARE, MODERNIZARE SI DOTARE AMBULATORIU INTEGRAT AL SPITALULUI JUDETEAN DE URGENTA TARGU-JIU
PROIECTAT	Arh. FRANCISC TOCANITA		- 2025 -	FAZA S.F.
DESENAT	Arh. FRANCISC TOCANITA			DENUMIRE PLANSĂ: PLAN DE SITUATIE
				PR. NR. 23/2025
				A.01.1