


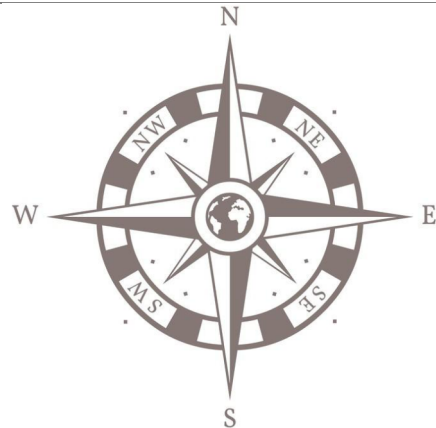


PUD PLAN URBANISTIC DE DETALIU

Beneficiar : MATISICHIDATE SRL prin Munteanu Iulian Florin
Mun. Tg-Jiu, Strada Panduri, nr. 145, Jud. Gorj

5

LEGENDA:

- Proprietate privata a persoanelor fizice sau juridice
- Drum public si terenuri de proprietate publica de interes local

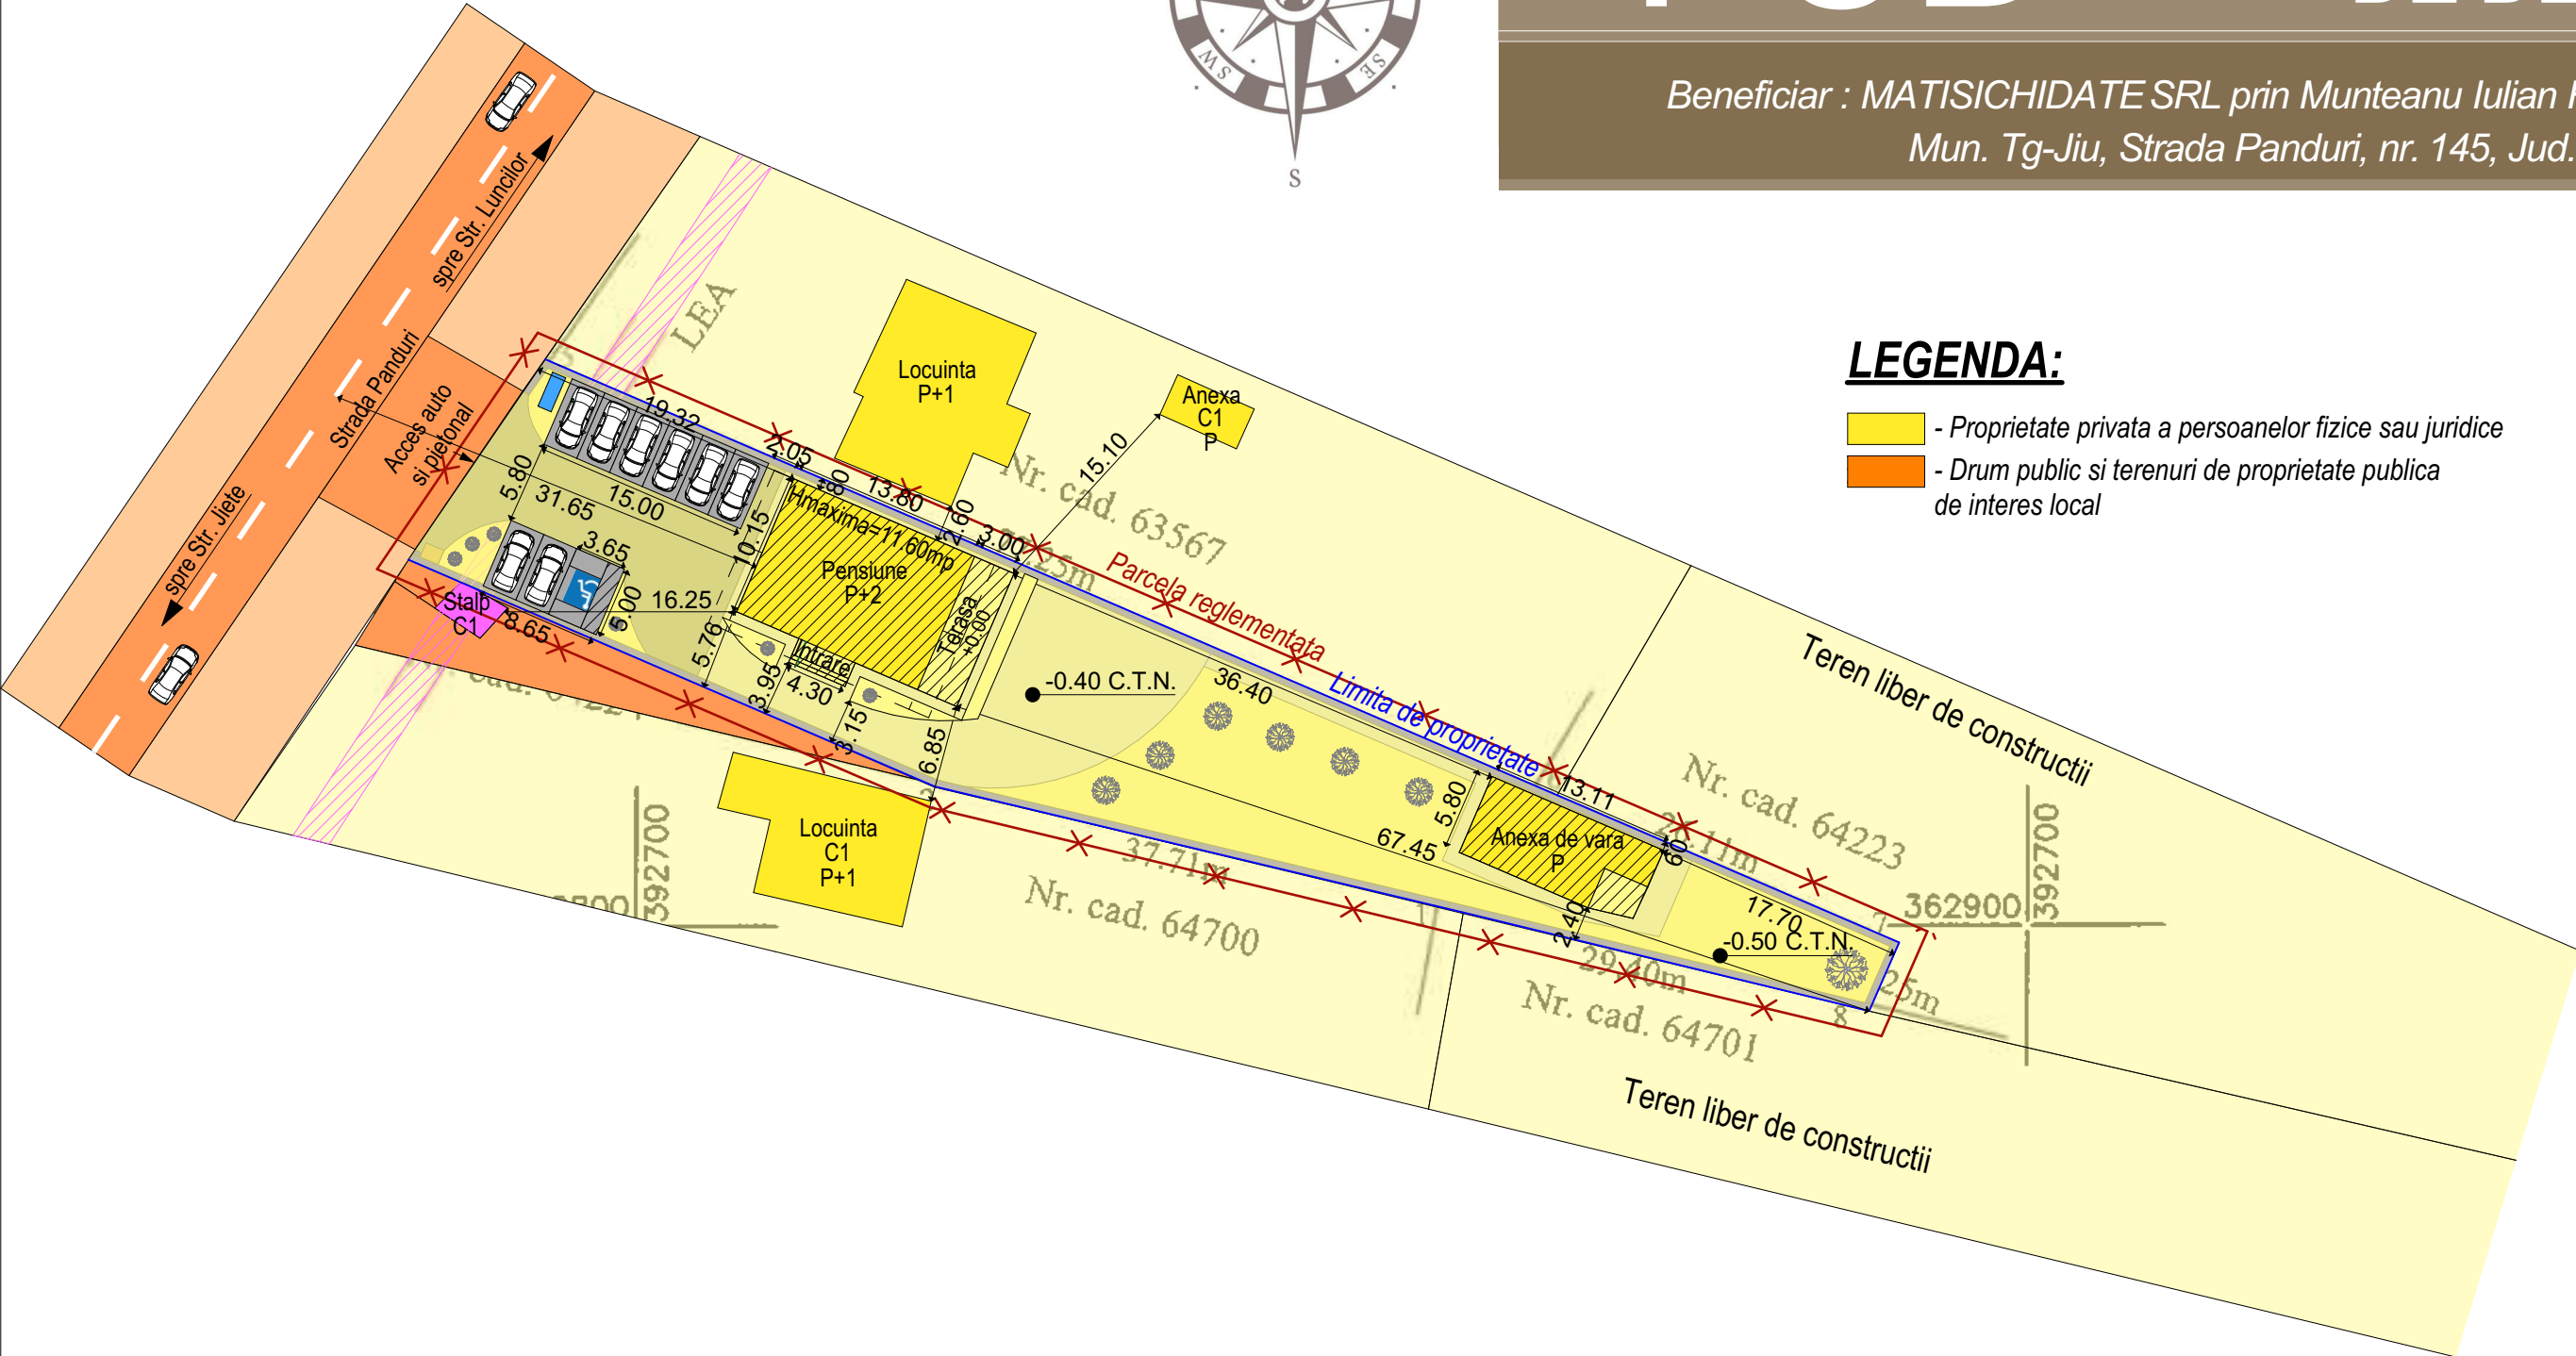

Cerinta	-Verificator -Expert		Nume :	Semnătură :	referat/expertiza nr ./data				
Proiectant general : search studio srl Mun.Tg-Jiu, Str. Vasile Alecsandri, nr.44, Jud. Gorj Tel 0784382372, email: search_studio@yahoo.com					beneficiar :	Beneficiar : <u>MATISICHYDATE SRL prin Munteanu Iulian Florin</u>			PR.NR : 231/2024
						Amplasament : <u>Mun. Tg-Jiu, Str. Panduri, nr. cad. 63568, Jud. Gorj</u>			
						proiect :	Denumire: <u>Elaborare Plan Urbanistic de Detaliu si documentatie tehnica pentru autorizarea executarii lucrarilor de construire pensiune si bazin etans vidanjabil</u>		
	Titlu planşa : <u>OBIECTIVE DE UTILITATE PUBLICA</u>			U.05					
	Data:		Sef proiect :		Arh. Hortopan Alexandru				
	august.2024		Proiectat :		Arh. Hortopan Alexandru				
	Sc. 1/500		Desenat :	Arh. Hortopan Alexandru					