

MUNICIPIUL TÂRGU JIU
DIRECȚIA DE URBANISM ȘI AMENAJAREA TERITORIULUI

Data anunțului: 10.12.2024




NR: 317546
DATA: 09/12/2024
COD: 106ABE

INTENTIE DE ELABORARE
PLAN URBANISTIC ZONAL (PUZ):

Argumentare:

Studiu de oportunitate pentru: *Elaborare PUZ "introducere teren din extravilan in intravilan si construire locuinta"*

Inițiator: Cioculescu Dumitru - Daniel si Cioculescu Daniela - Monica

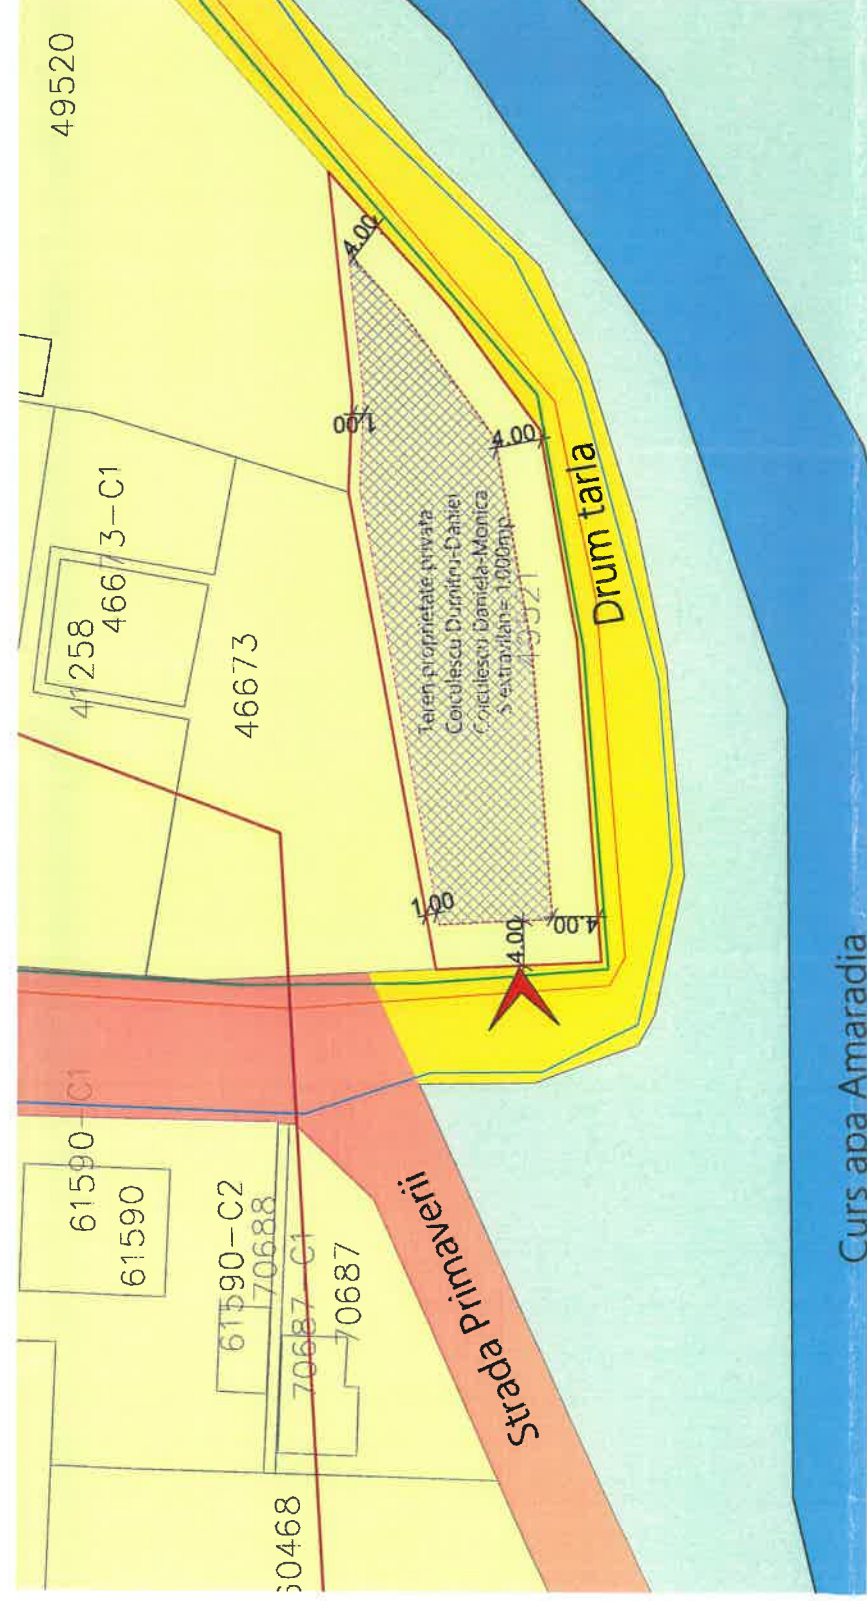

Elaborator: SC ARHIGUIDE SRL

PUBLICUL ESTE INVITAT SA TRANSMITA OBSERVATII SI PROPUNERI

privind intenția de elaborare a planului urbanistic zonal în perioada

10.12.2024 - 23.12.2024

Persoana responsabilă cu informarea și consultarea publicului: Lunțaru Cristian din cadrul Direcției de Urbanism și Amenajarea Teritoriului – Primăria Municipiului Târgu Jiu cu sediul în Târgu Jiu, Bd. Constantin Brâncuși, Nr. 19, telefon 0253/213317, e-mail: lunțarucristian@targujiu.ro.

Observațiile pot fi transmise pe adresa de mail lunțarucristian@targujiu.ro sau pot fi înregistrare la Centrul pentru Informarea Cetățenilor din cadrul Primăriei Municipiului Târgu Jiu până la data de 23.12.2024

Observațiile sunt necesare în vederea stabilirii cerințelor de eliberare a Avizului de Oportunitate.

Răspunsul la observațiile transmise va fi comunicat, în scris (la cerere) și poate fi consultat la sediul Municipiului Târgu Jiu. Documentația poate fi consultată pe site-ul Primăriei Municipiului Târgu Jiu www.targujiu.ro în secțiunea Consultare și informare publică PUG/PUZ/PUD și la sediul Primăriei Municipiului Târgu Jiu.