

# PUZ PLAN URBANISTIC ZONAL

## PRIESCU NICOLAE ÎNCADRAREA ÎN TERITORIU

# 1

### STUDIU DE OPORTUNITATE



### PLAN DE AMPLASAMENT SI DELIMITARE A IMOBILULUI SCARA 1:500

Nr.cadastral :	Suprafata masurata a imobilului (mp)	Adresa imobil: Municipiul Tg. Jiu, Str. Panduri, Nr.35
52178	1011 mp	Judetul Gorj
Cartea Funciara nr.:	Unitatea Administrativ Teritoriala (UAT) Tg. Jiu	




Oficiul de Cadastru și Publicitate Imobiliară GORJ  
Biroul de Cadastru și Publicitate Imobiliară Targu Jiu

#### EXTRAS DE PLAN CADASTRAL

pentru imobilul cu IE 52178, UAT Târgu Jiu / GORJ, Loc. Târgu Jiu, Str. \Panduri, Nr. 35


Nr.cerere	116940
Ziua	03
Luna	11
Anul	2022

Teren: 1.011 mp  
Teren: Intravilan  
Categorია de folosinta(mp): Arabil 271mp, Curti Constructii 496mp, Vie 244mp  
Plan detaliu

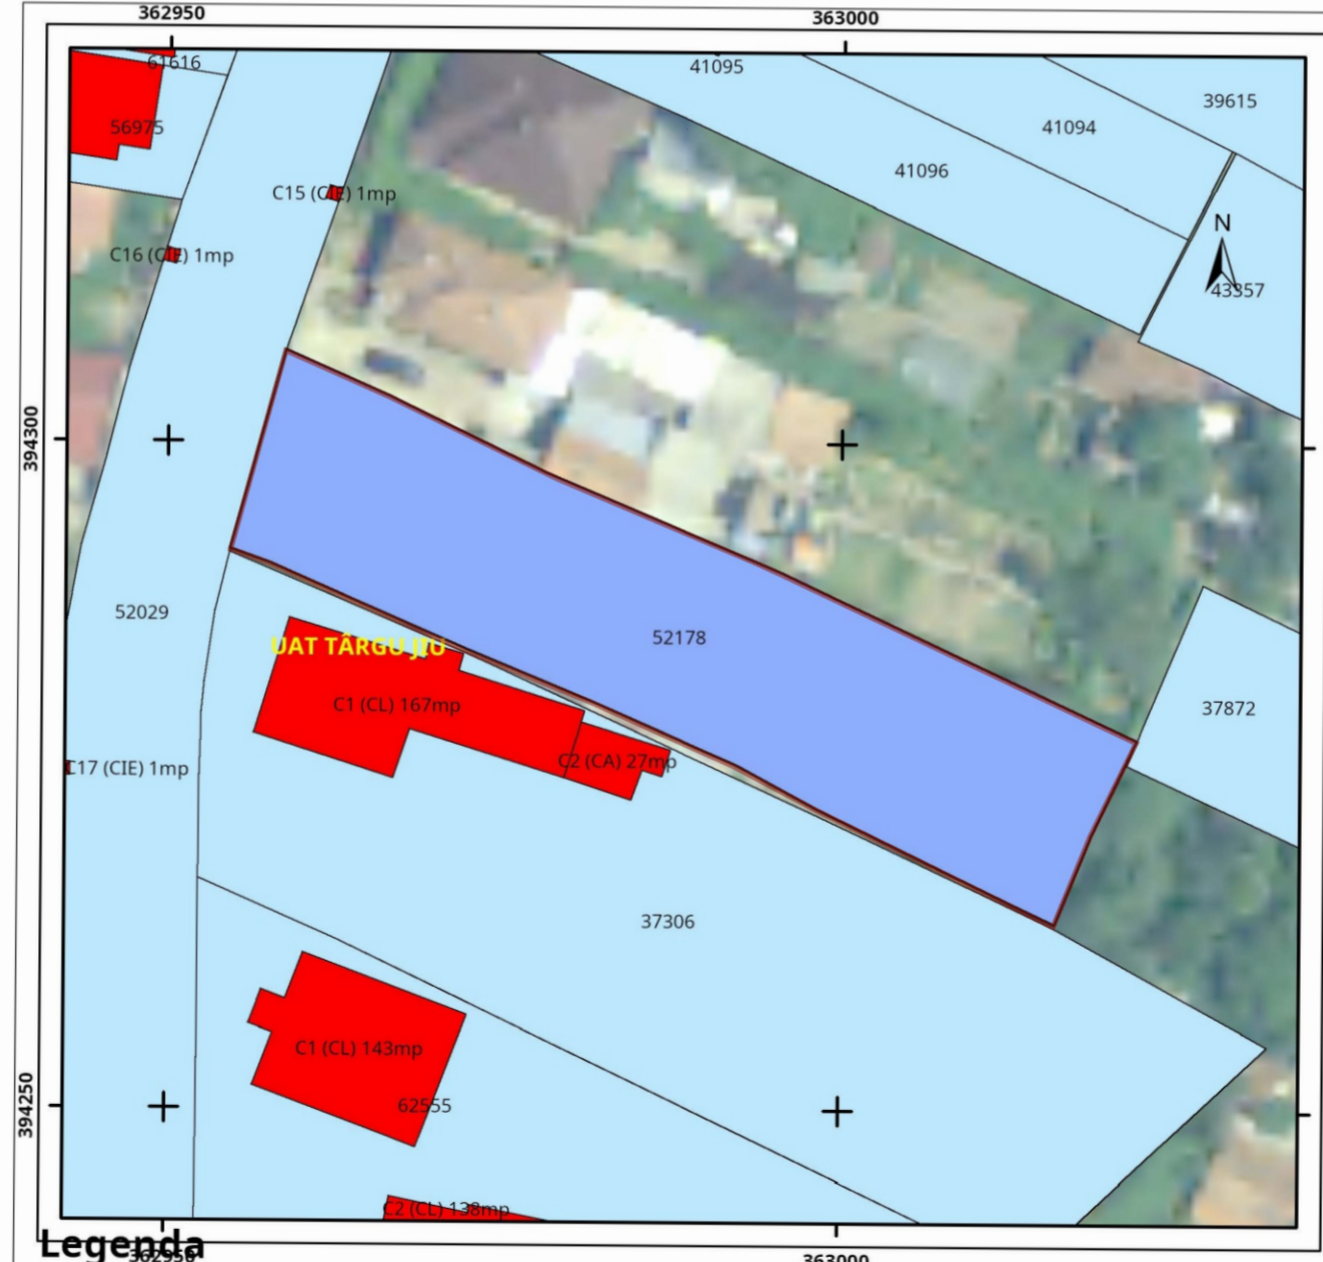

- Legenda**
- Intravilan
  - Legea 17
  - Legea 165

Sistem de proiectie Stereo 70

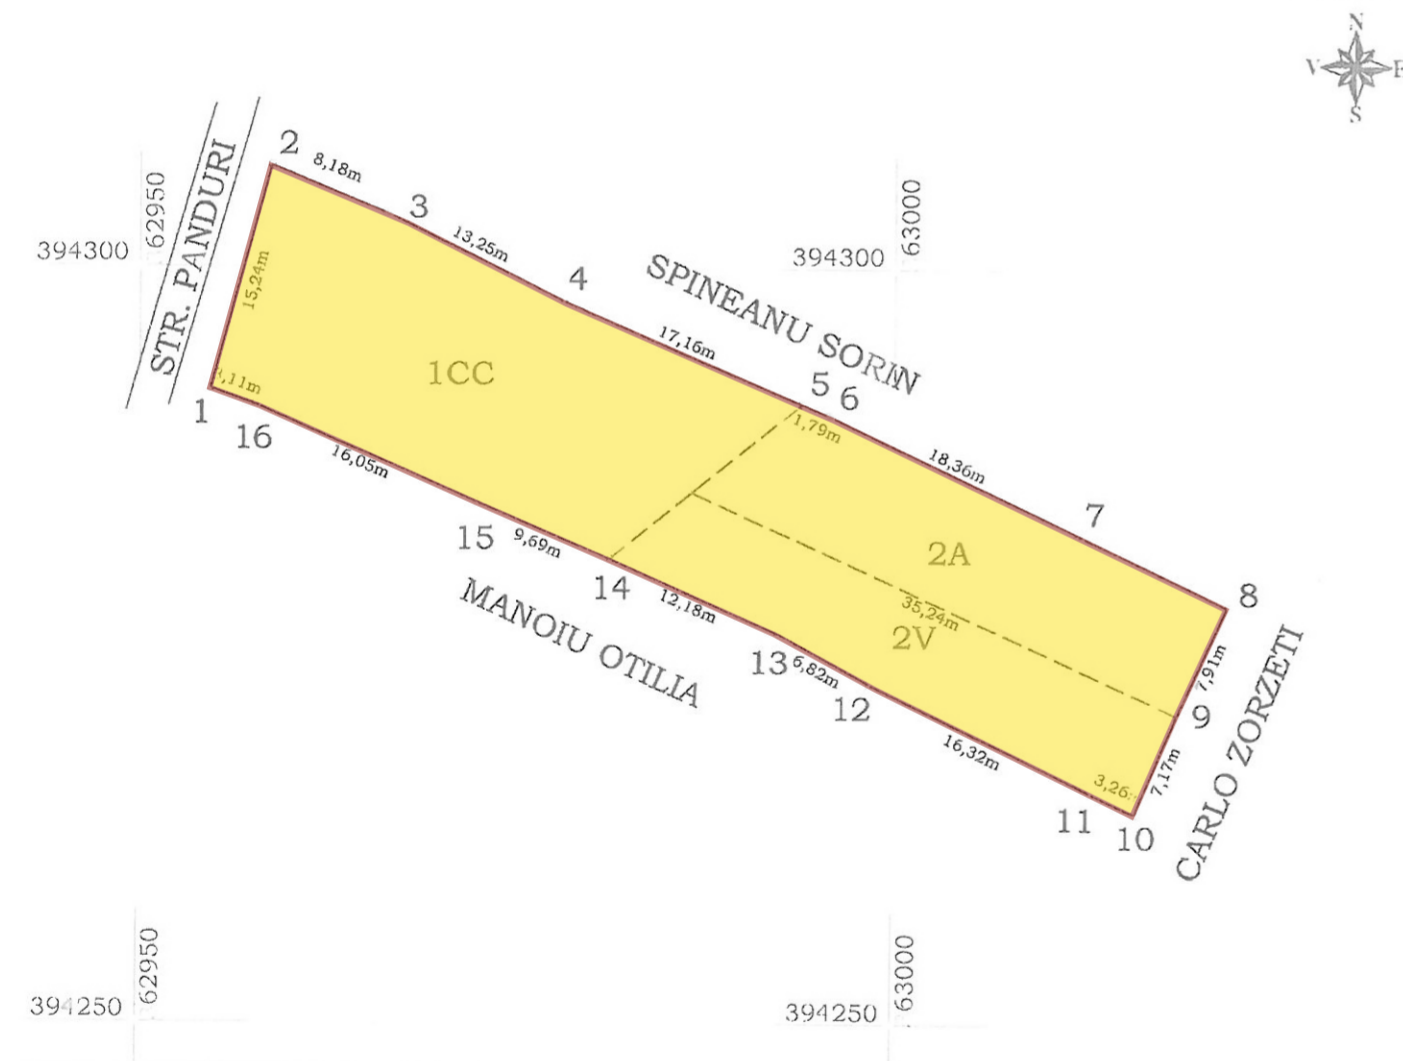

A. Date referitoare la teren			Mentiuni
Nr. parcela	Categorie de folosinta	Suprafata [mp]	
1.	CC	496	Teren intrevilan imprejuiat pe toate laturile
2.	A	271	
3.	V	244	
Total		1011	

B. Date referitoare la constructii			Mentiuni
Cod constr.	Destinatia	Sup. constr. la sol [mp]	
Total			

Suprafata totala masurata a imobilului = 1011 mp  
Suprafata din acte = 1005 mp

Executanta: M. C. CADASTRO STOP SRL  
SERIA/RO-B-J-NR.1333  
ING. FLORENTINA IANA CRISTINA  
SERIA/RO-GU-F-NR.1119




Inspector  
Confirm introducerea imobilului în baza de date integrată și atribuirea numărului cadastral

Semnat digital de  
Mirela Parvulescu  
Data: 2022.08.04

Ștampila BCPI

Data 29.07.2022

11:01:44 +03'00'

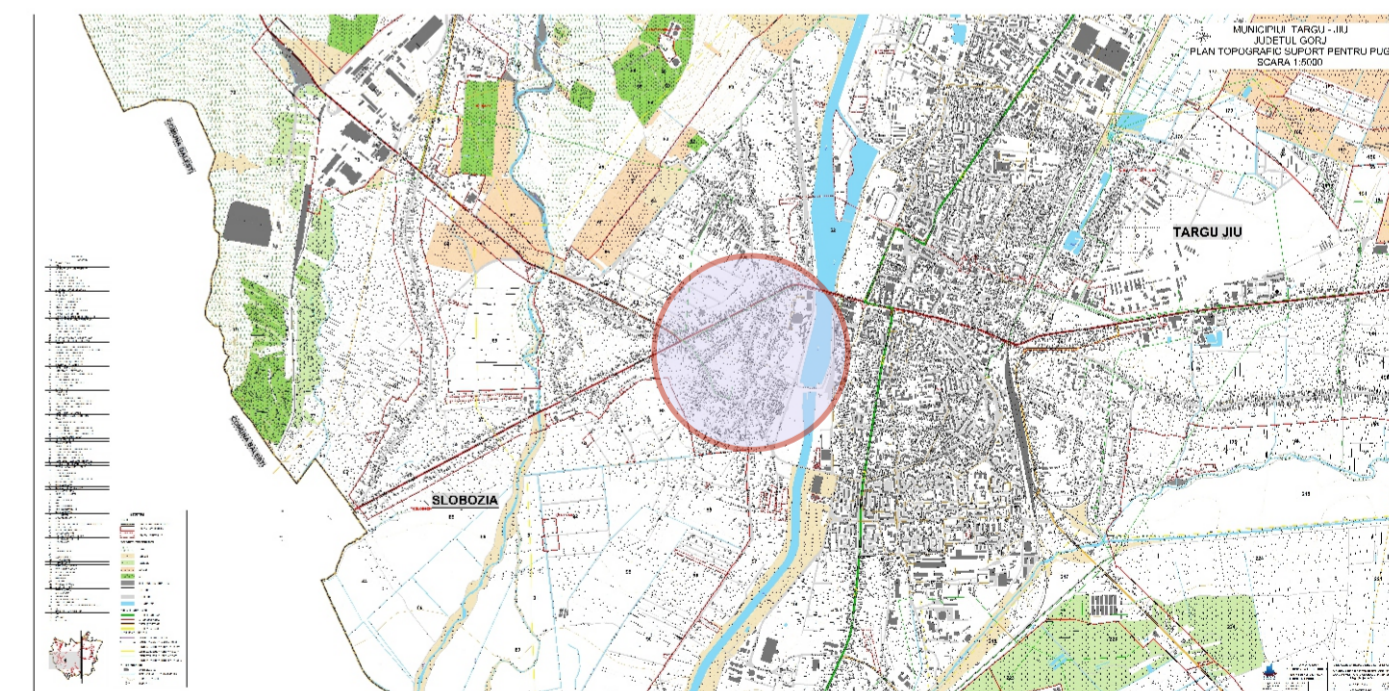

VERIFICATOR EXPERT	NUME	SEMNĂTURA	CERINȚA	REFERAT/EXPERTIZĂ NR./DATA
S.C. PVD ARHITECT S.R.L. Nr. REG. COM J18/759/1993; C.U.I. RO 4447762				BENEFICIAR: PRIESCU NICOLAE AMPLASAMENT: MUN. TG.-JIU, STR. PANDURI, NR. 35, NR. CAD. 52178, JUD. GORJ
				PR. NR. 7/2023
SPECIFICAȚIE	NUME	SEMNĂTURA	SCARA	TITLU PROIECT: PLAN URBANISTIC ZONAL (PUZ) CONSTRUIRE LOCUINȚE COLECTIVE
Șef proiect	Arh. Pasăre Violeta Dorel		1: 500	FAZA: P.U.Z.
Proiectat	Arh. Pasăre Alexandra Cristina		DATA: noi. 2023	TITLU PLANȘĂ: ÎNCADRAREA ÎN TERITORIU
Desenat	Arh. Pasăre Alexandra Cristina			PLANȘA NR. 1