


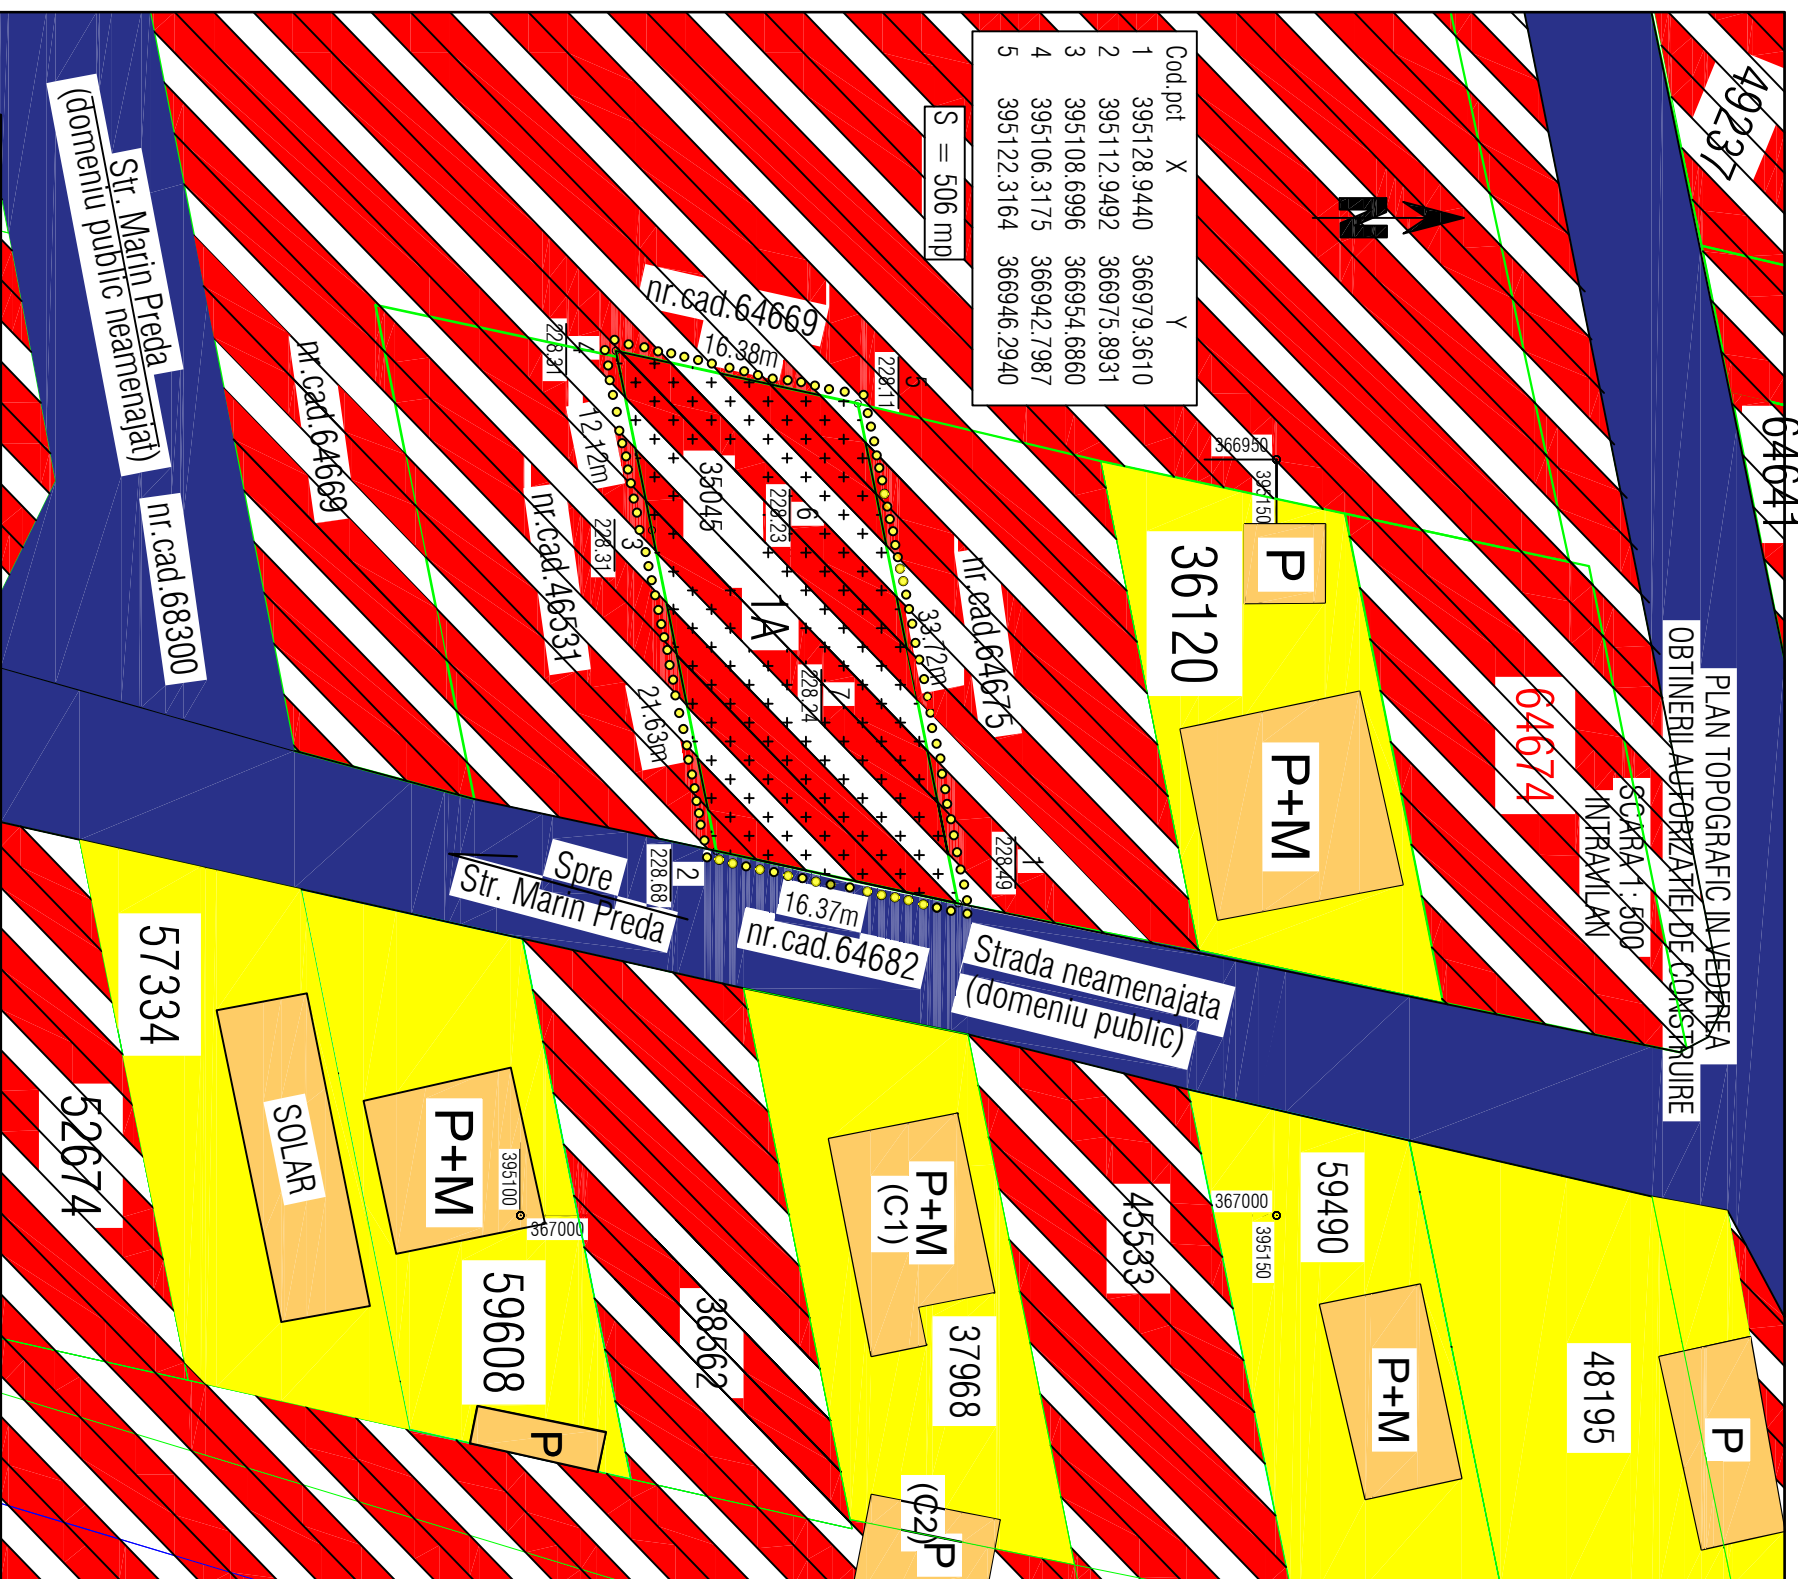

BENEFICIARI: Dragan Vasile ADRESA: mun. Tg-Jiu, str. Marin Preda, nr. 10, jud. Gorj	Adresa imobil: mun. Tg-Jiu, Tarla 154, Parcela 26, jud. Gorj Numar cadastral: 35045
Nume si prenume executant PFA ing. Avram Gheorghe Data: 03.09.2024	PLAN TOPOGRAFIC IN VEDEREA OBTINERII AUTORIZATIEI DE CONSTRUIRE PENTRU "construire locuinta"



LEGENDA

LIMITE

ZONA PENTRU CARE SE ELABOREAZA PREZENTA DOCUMENTATIE

NECESARA ELABORARII AVIZULUI DE OPORTUNITATE

PARCELA EXISTENTA CADASTRATA STUDIATA IN PREZENTA DOCUMENTATIE

LIMITA PARCELE EXISTENTE CADASTRATE

ZONIFICARE

ZONA LOCUINTE INDIVIDUALE SI FUNCTIUNI COMPLEMENTARE EXISTENTE

(zona este mentionata doar prin faptul ca exista imobile construite si deservite de utilitati, dar nu se detin informatii legale despre documentatii de urbanism aprobate pentru executia lor)

U.T.R. 10 - ZONA DEZVOLTARE INSTITUTII PUBLICE, SERVICII,

(conform C.U.840/31.05.2024 - regimul economic, fara reglementari urbanistice - regimul tehnic)

CONSTRUCTII

CONSTRUCTIILE EXISTENTE (LOCUINTE SI ANEXE)

CIRCULATI

ZONA CAI DE COMUNICATII RUTIERA (NEAMENAJATE - nivel de balast)

CATEGORIE DE FOLOSINTA TEREN

ARABIL

Verificator			
Verificator/Expert	Nume	Semnatura	Cerinta
S.C. CONSTRADEX S.R.L.			
Str. Aleea Popilor, Bl.30, Ap.33, Municipiul Tg-Jiu, jud. Gorj			
Tel. 0725 625 914			
Specificatie	Nume	Semnatura	Scara:
Sef. proiect	Art. Hortopan Alexandru		1:500
Proiectat	Art. Hortopan Alexandru		Data:
Desenat	Ing. Retezanu Razvan		11/12024
			PLAN URBANISTIC ZONAL
			-AVIZ DE OPORTUNITATE-
			STRADA T154.P26, MUNICIPIUL TARGU-JIU, JUD. GORJ
			SITUATIA EXISTENTA
			Faza:
			P.U.Z.
			OPORTUNITATE
			Plansa nr.
			Pl.2.
			Proiect nr.
			15/2024