


PLAN DE AMPLASAMENT SI DELIMITARE A IMOBILULUI

Scara 1: 1000

Nr. cadastral	Suprafata masurata	Mun, Tg-Jiu, Aleea Primaverii, Nr.1-intravilan
55393	3987 mp	Mun. Tg-Jiu, Jud. Gorj

Cartea Funciara nr.		UAT	TG JIU
---------------------	--	-----	--------

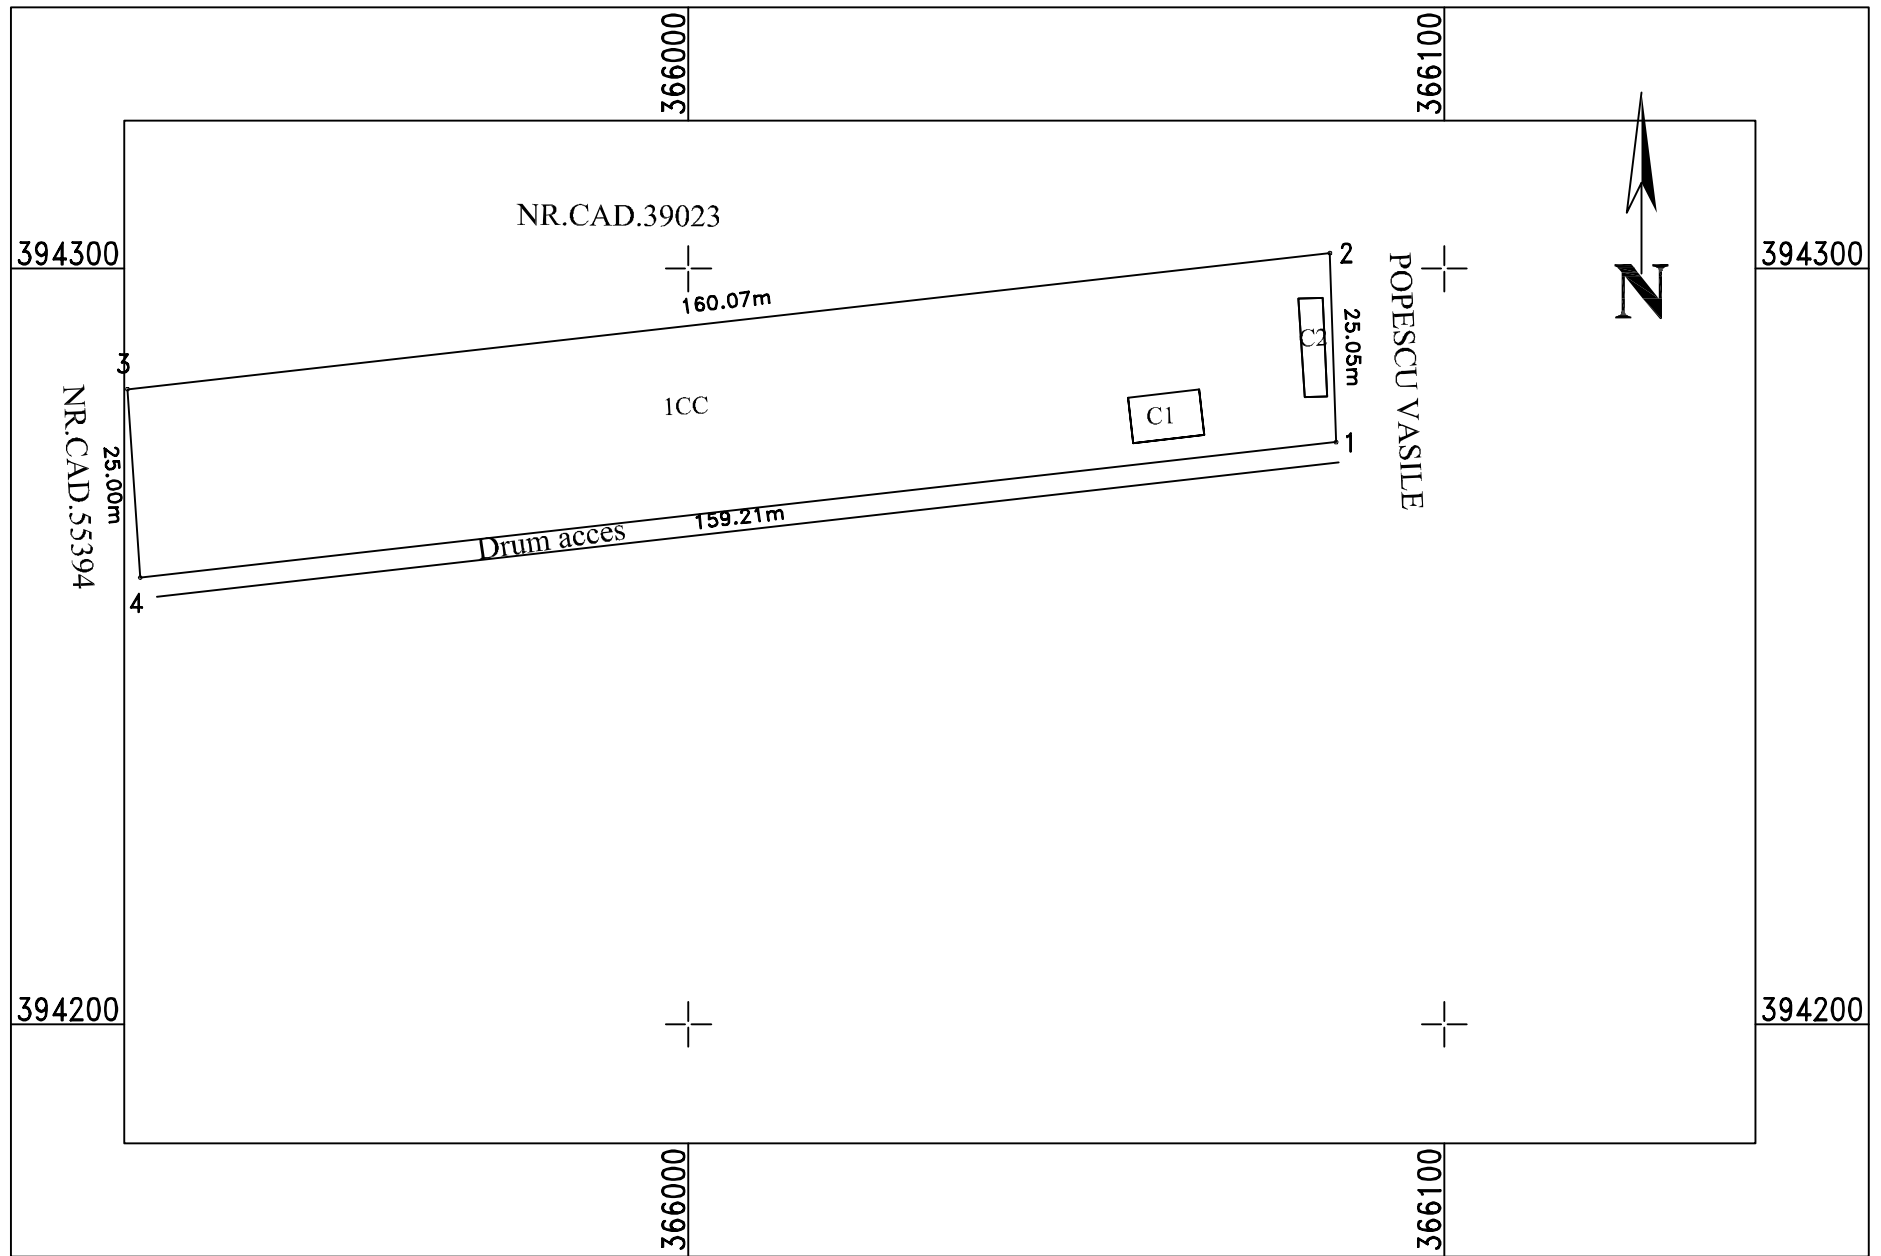

A. Date referitoare la teren

Nr. parcelă	Categorie de folosință	Suprafața (mp)	Mențiuni
1	CC	3987	teren intravilan imprejmuit cu gard plasa de sirma pe latura de sud si est

Cod constr.	Destinația	Suprafața construită la sol(mp)	Mențiuni
C1	CA	57	Foisor, sup.57 m.p., ed in 2021
C2	CA	41	Grup sanitar, sup.41 m.p., ed in 2021
Total		98	

Suprafata totala masurata a imobilului = 3987 mp
Suprafata din act = 3987 mp

<p>Executant Ing. Tirvuloiu Dumitrascu Cosmin</p> <p>Confirm executarea masuratorilor la teren, corectitudinea intocmirii documentatiei cadastrale si corespondenta acesteia cu realitatea din teren</p>	<p>Inspector</p> <p>Confirm introducerea imobilului in baza de date integrata si atribuirea numarului cadastral</p>
--	---