
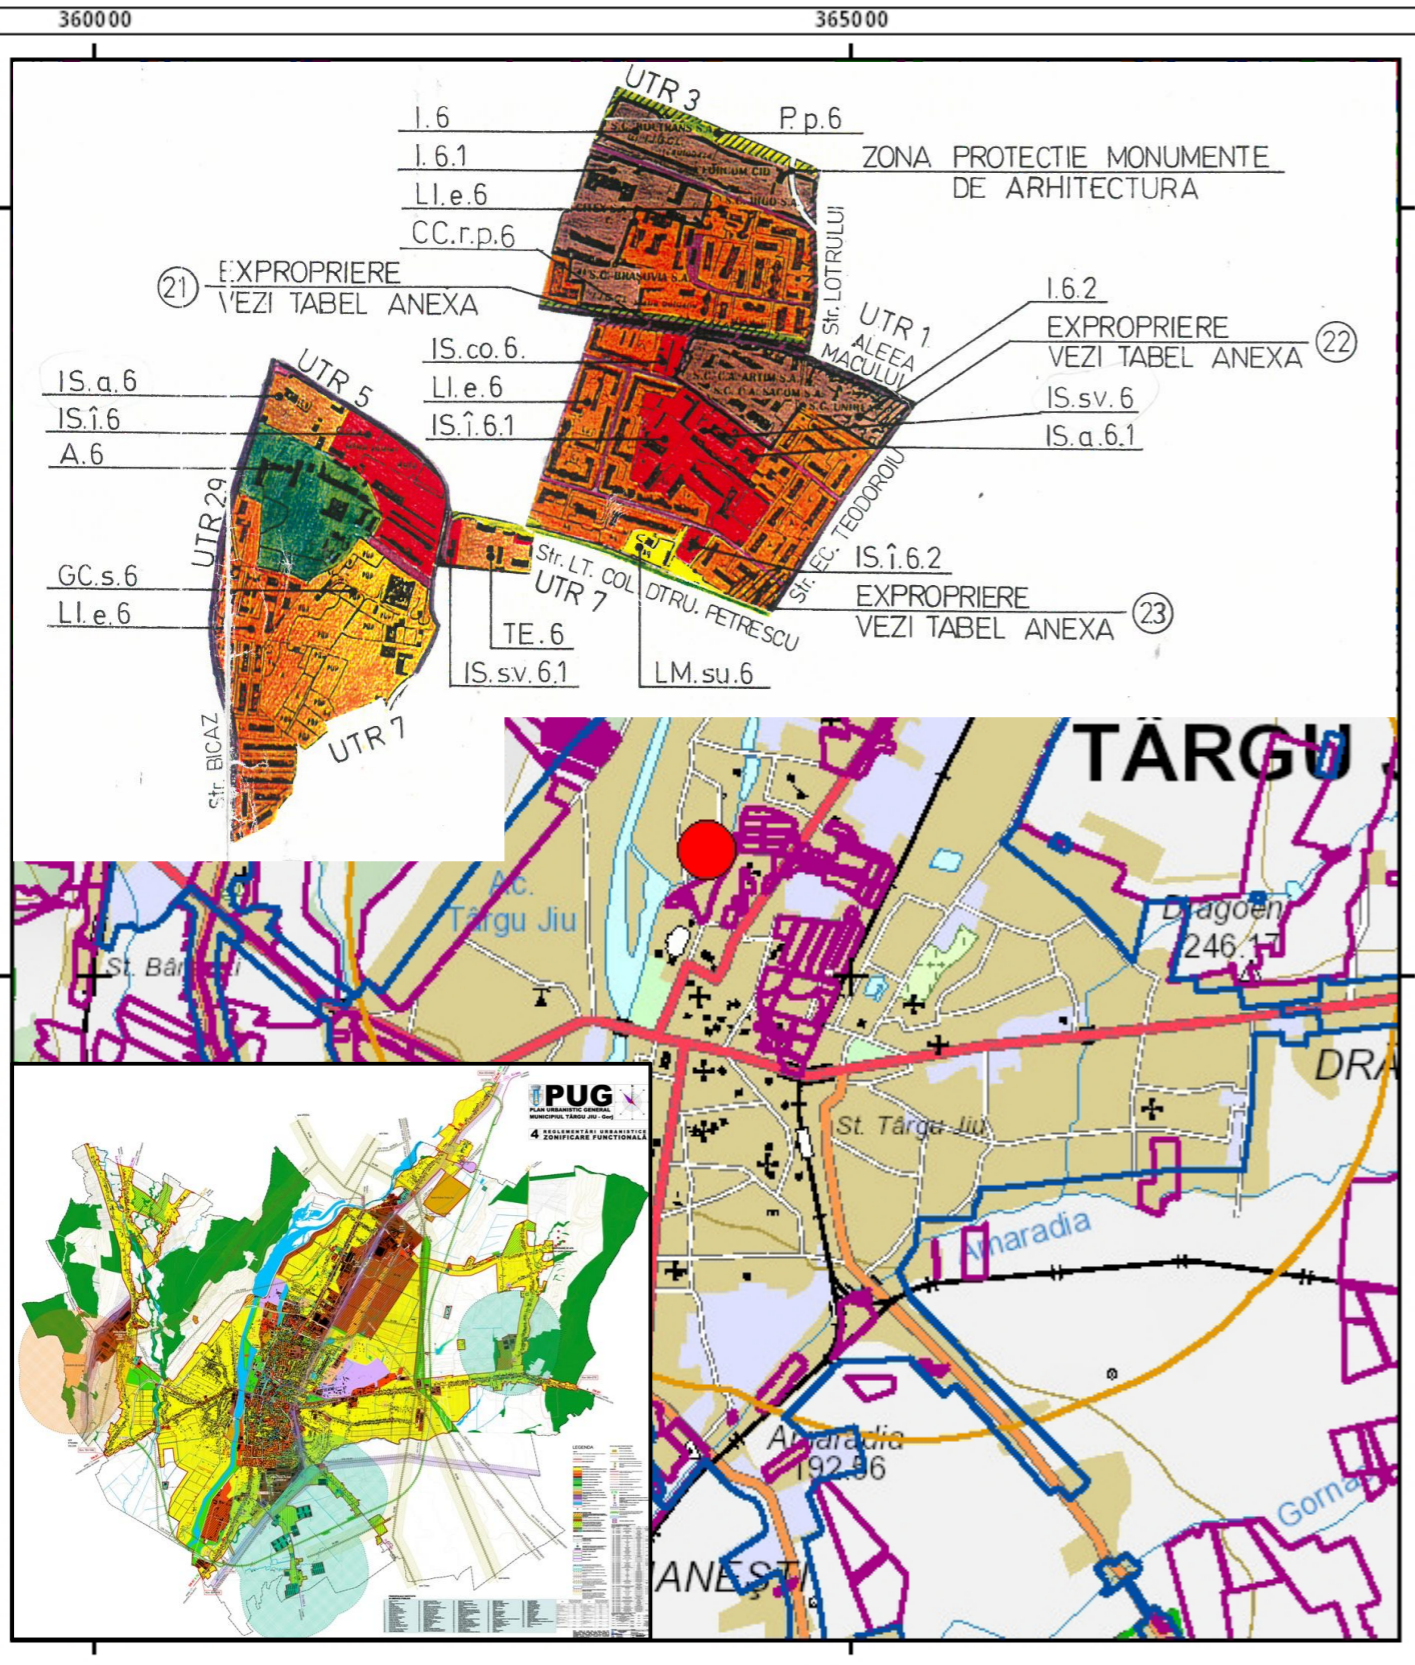


P.U.Z.

PLAN URBANISTIC ZONAL


INTOCMIRE PUZ-LOCUINTE P+6 SI SPATII COMERCIALE

Str. Vasile Lascar, F.N., Mun. Tg-Jiu, Jud. Gorj

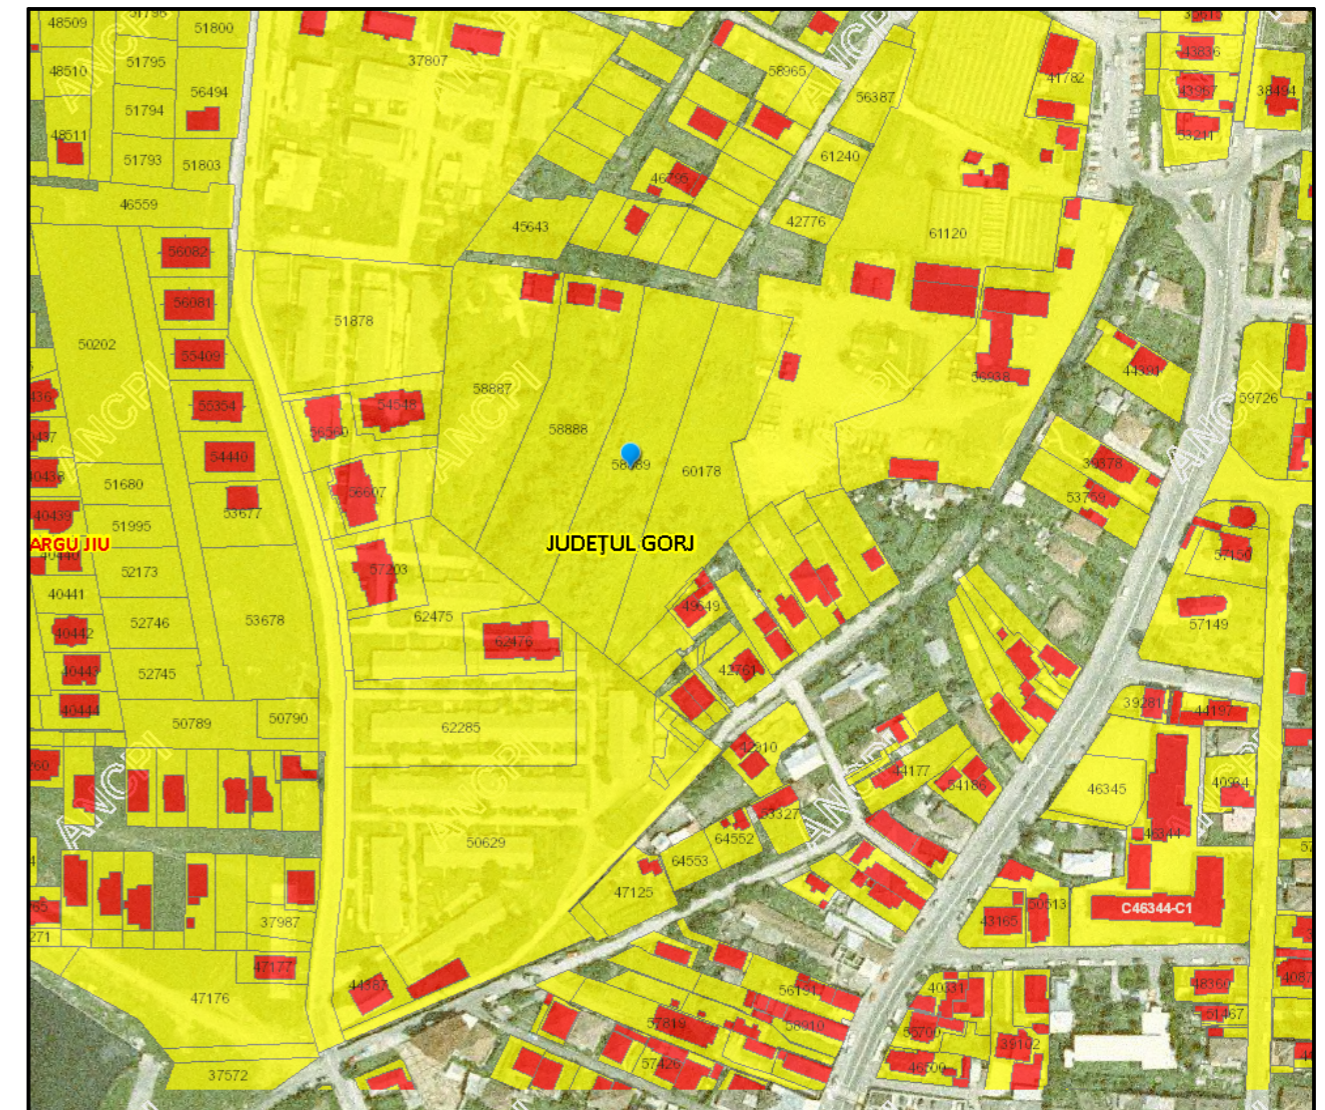


Legenda

- Intravilan
- Legea 17
- Legea 165

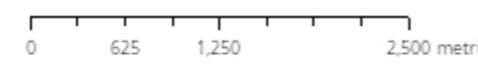

Sistem de proiectie Stereo 70

NOTA :
 1. La executie se vor respecta toate normele, normativile si standardele tehnice in vigoare, cu privire la calitatea materialelor, procedurile de executie, protectia mediului, protectia muncii si la masurile de prevenire a incendiilor
 2. Prezentul proiect reprezinta proprietatea intelectuala a S.C. ICON XT GRAPHICS S.R.L. - Prezentul proiect poate fi folosit doar pentru aceasta lucrare - Orice reproducere partiala sau totala poate fi facuta doar cu acordul prealabil al arh. TIRIPLICA I. ION DANIEL

Verificator Expert	NUME	SEMNATURA	Cerinta	REFERAT / EXPERTIZA NR.:	Proiect numarul: 08 2022
				DATA :	
SPECIFICATIE	NUME	SEMNATURA	Scara :	Titlu proiect:	Faza : PUZ
	SEF PROIECT	arh. CAMUI IULIAN	1/5000	INTOCMIRE PUZ-LOCUINTE P+6 SI SPATII COMERCIALE Str. Vasile Lascar, F.N., Mun. Tg-Jiu, Jud. Gorj	
PROIECTAT	arh. CAMUI IULIAN		Data:	Titlu planse:	Plansa nr.: A01
DESENAT	arh. TIRIPLICA I. ION DANIEL		2022	PLAN DE INCADRARE IN ZONA	
				Beneficiar :	
 icon XT graphics S.R.L. Str. Hidrocentralei, Nr.43, Bl.43, Sc.1, Et.1, Ap.3, Mun. Tg-Jiu, Jud. Gorj www.atelierdeproiectare.com				Nr. inreg.:	
				CUJ:	
				30028135	
				S.C. APART BICAZ SRL prin RAUT BRATILOVEANU DELIA si BALOI MUGUR-ADELIN Aleea Castanilor, Nr. 4, Bl.4, Sc.1, Et.2, Ap. 8, Mun. Tg-Jiu, Jud. Gorj	