

PRIMARIA MUNICIPIULUI TG-JIU


Data anuntului: 03.06.2024

CONSULTARE ASUPRA PROPUNERILOR PRELIMINARE

Intocmire PUZ pentru reparcelare teren si introducere in intravilan in vederea construirii de locuinte individuale si alte functiuni complementare.



NR: 163468
DATA: 04/06/2024
COD: 64C7E
NULL

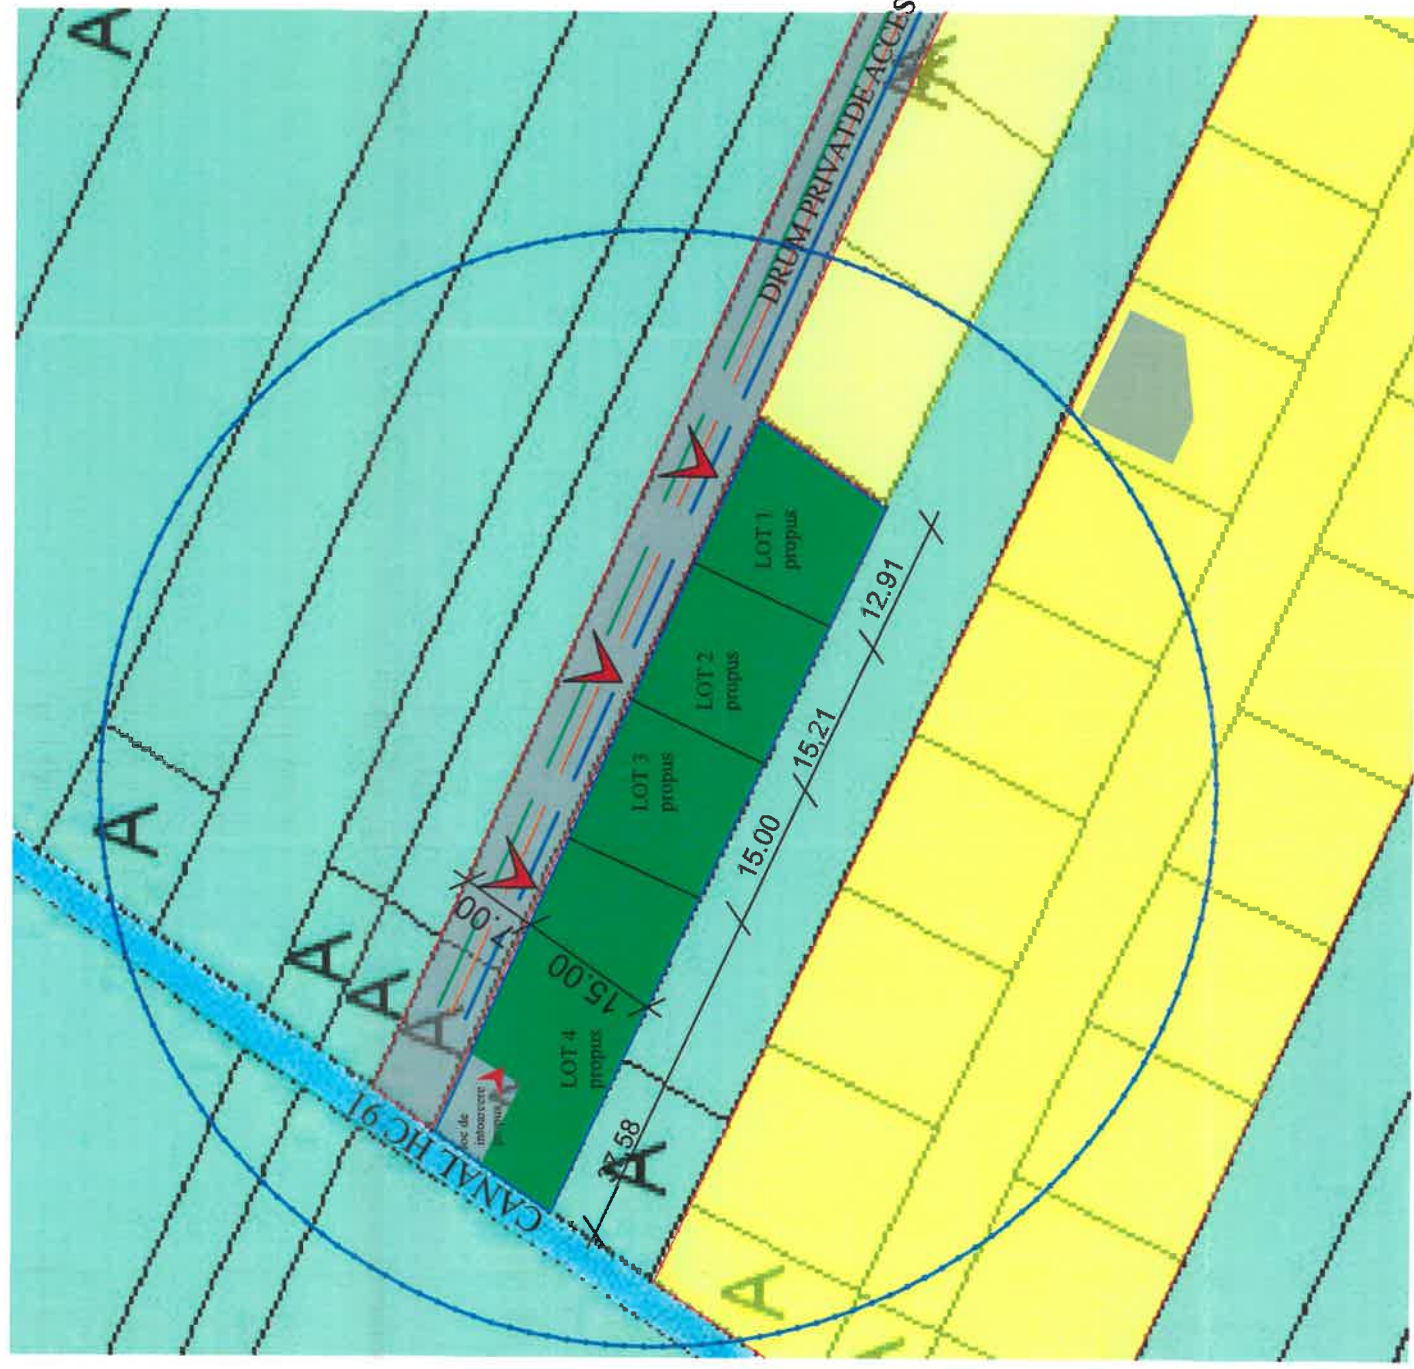

Initiator: MILCU OANA RALUCA

Elaborator: SC ARHIGUIDE SRL

PUBLICUL ESTE INVITAT SA TRANSMITA OBSERVATIILE asupra documentelor expuse/disponibile la sediul Primariei Municipiului Tg-Jiu, bulevardul Constantin Brancusi, nr. 19, in perioada 03.06.2024 - 05.07.2024 intre orele 8:00-16:00

PUBLICUL ESTE INVITAT SA PARTICIPE LA dezbaterea publica pentru consultare in data de 08.07.2024, la sediul primariei Municipiului Tg-Jiu

Raspunsul la observatiile transmise va fi afisat pe site-ul Primariei Municipiului Tg-Jiu pana cel tarziu la data de 26.07.2024

Persoana responsabila cu informarea si consultarea publicului :

INSP. LIMBAU MARIUS

adresa PRIMARIA MUNICIPIULUI TG-JIU, BULEVARDUL CONSTANTIN BRANCUSI, NR 17, ETAJ 1, BIROUL NR. 19, telefon 0721. 608 822, e-mail limbaumarius@targujiu.ro