


PRIMARIA MUNICIPIULUI TARGU-JIU

Data anuntului: 14.03.2024

INTENTIE DE ELABORARE:

PLAN URBANISTIC DE DETALIU

Elaborare Plan Urbanistic de Detaliu si documentatie tehnica pentru autorizarea lucrarilor de construire " Magazin PENNY cu carmangerie, accese auto si pietonale, trotuare, sistematizare verticala, reclame pe fatade si in parcare, stalp publicitar, imprejmuire, bransamente la utilitati, organizare de santier si montare post trafo"

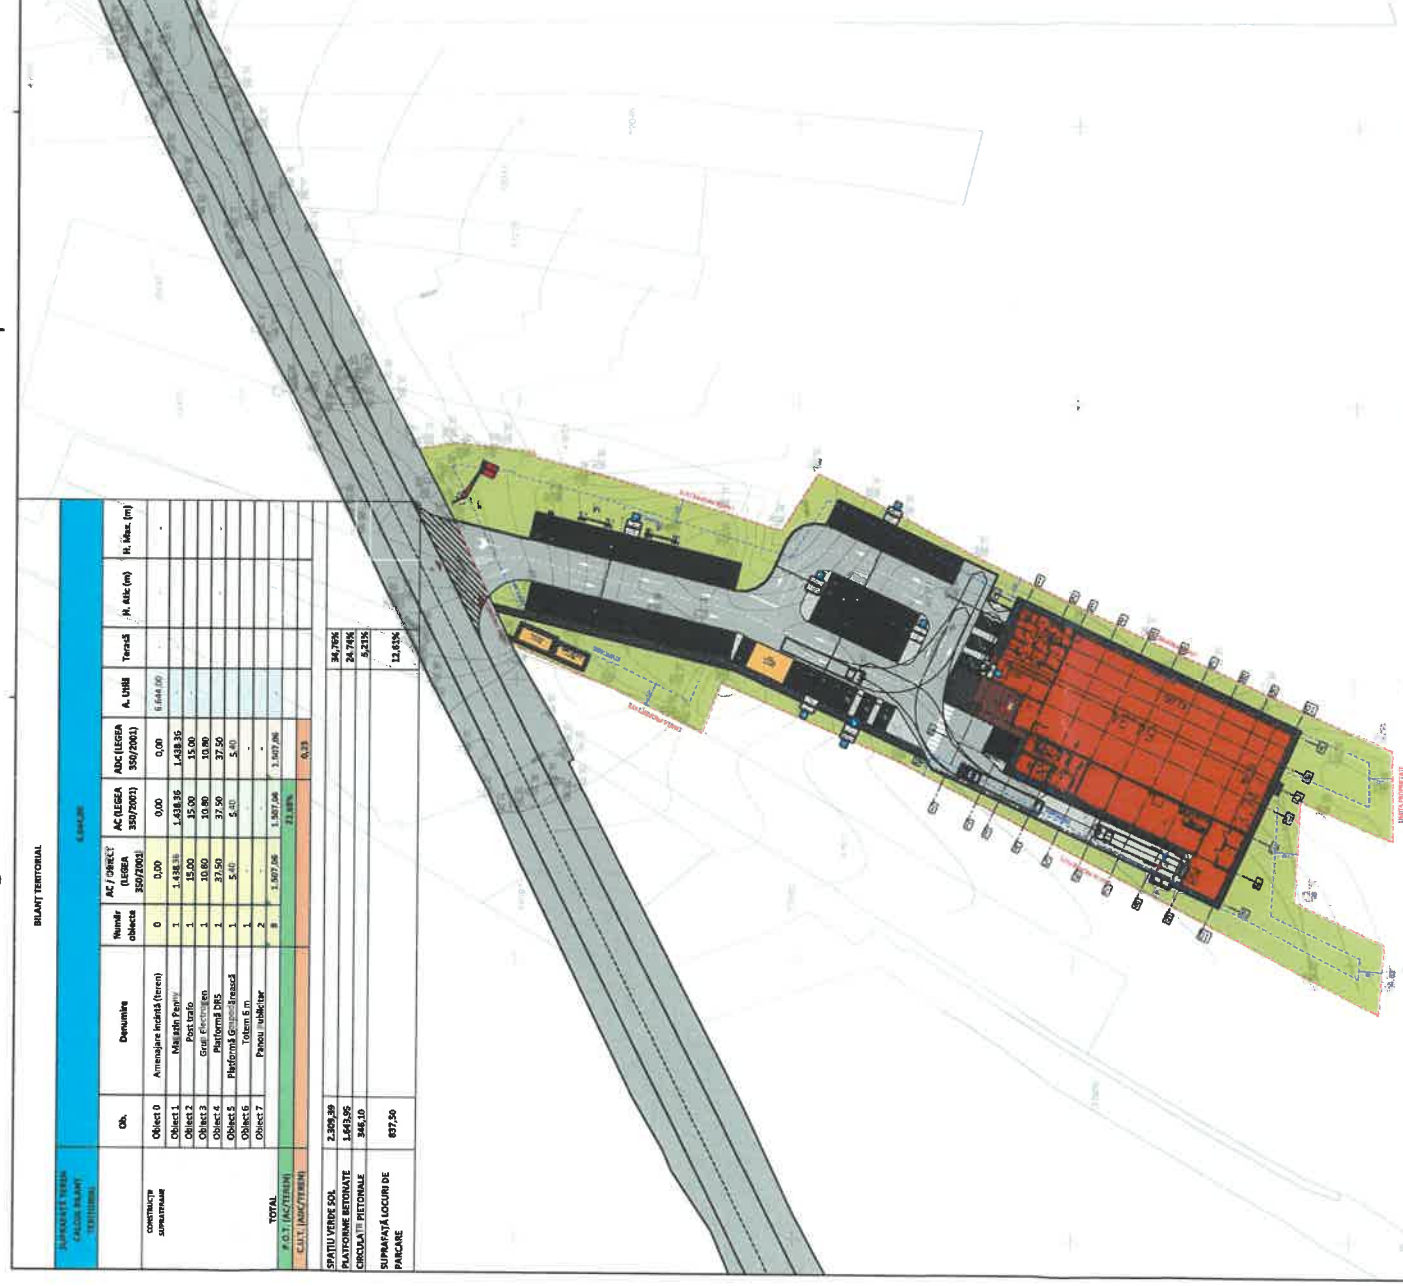

Initiator: GOLDBACH DEVELOPMENT SRL

PUBLICUL ESTE INVITAT SA TRANSMITA OBSERVATI SI PROPUNERI privind intentia de elaborare a planului urbanistic zonal, in perioada 14.03.2024 - 11.04.2024

Persoana responsabila cu informarea si consultarea publicului

INSP. LUNTRARU CRISTIAN

adresa PRIMARIA MUNICIPIULUI TG-JIU, BULEVARDUL CONSTANTIN BRANCUSI NR 17, ETAJ 1, BIROUL NR. 19, telefon 0733. 032 783, e-mail luntrarucristian@targujiu.ro

Observatiile sunt necesare in vederea stabilirii cerintelor de elaborare PUD

Raspunsul la observatiile transmise va fi afisat pe site-ul Primariei Municipiului Tg-Jiu, la sectiunea consultare si informare publica PUG/PUZ

Etapale preconizate pentru consultarea publicului pana la aprobarea planului:

-ETAPA PREGATITOARE

-ETAPA ELABORARE PROPUNERI