

# PUZ PLAN URBANISTIC ZONAL

1

## STUDIU DE OPORTUNITATE - PLAN DE ÎNCADRARE ÎN ZONĂ


EXISTENT  
P  
POT 8 ... 10%  
CUT 0,08 ... 0,10

PROPUS  
P + P+2  
POT 30%  
CUT 0,3 ... 0,9

PUZ TÂRGU JIU

(11.6) Fiecare zonă funcțională - formată din una sau mai multe subzone, este reprezentată printr-o culoare. În cadrul municipiului Târgu Jiu, în teritoriul intravilan, există următoarele zone funcționale:

C	- ZONA CENTRALĂ
L	- ZONA LOCUINȚE
IS	- ZONA INSTITUȚII PUBLICE ȘI SERVICII INCLUSIV BIZERICI ȘI CĂMINTE
I	- ZONA UNITĂȚI INDUSTRIALE / DEPOZITE
A	- ZONA UNITĂȚI AGRICOLE
P	- ZONA PARC, SPORT, RECREERIE, TURISM, SPAȚII VERZI NATURALE, PERDELE DE PROTECȚIE
GC	- ZONA GOSPODĂRIE COMUNALĂ
TE	- ZONA CONSTRUCȚII AFERENTE ECHIPĂRII TERENURILOR TARE
CC	- ZONA CĂI DE COMUNICAȚIE ȘI CONSTRUCȚII AFERENTE
S	- ZONA CU DESTINAȚIE SPECIALĂ
AH	- ZONA TERENURI AFLATE PERMANENT SUB APE
TF	- ZONA TERENURI FORESTIERE

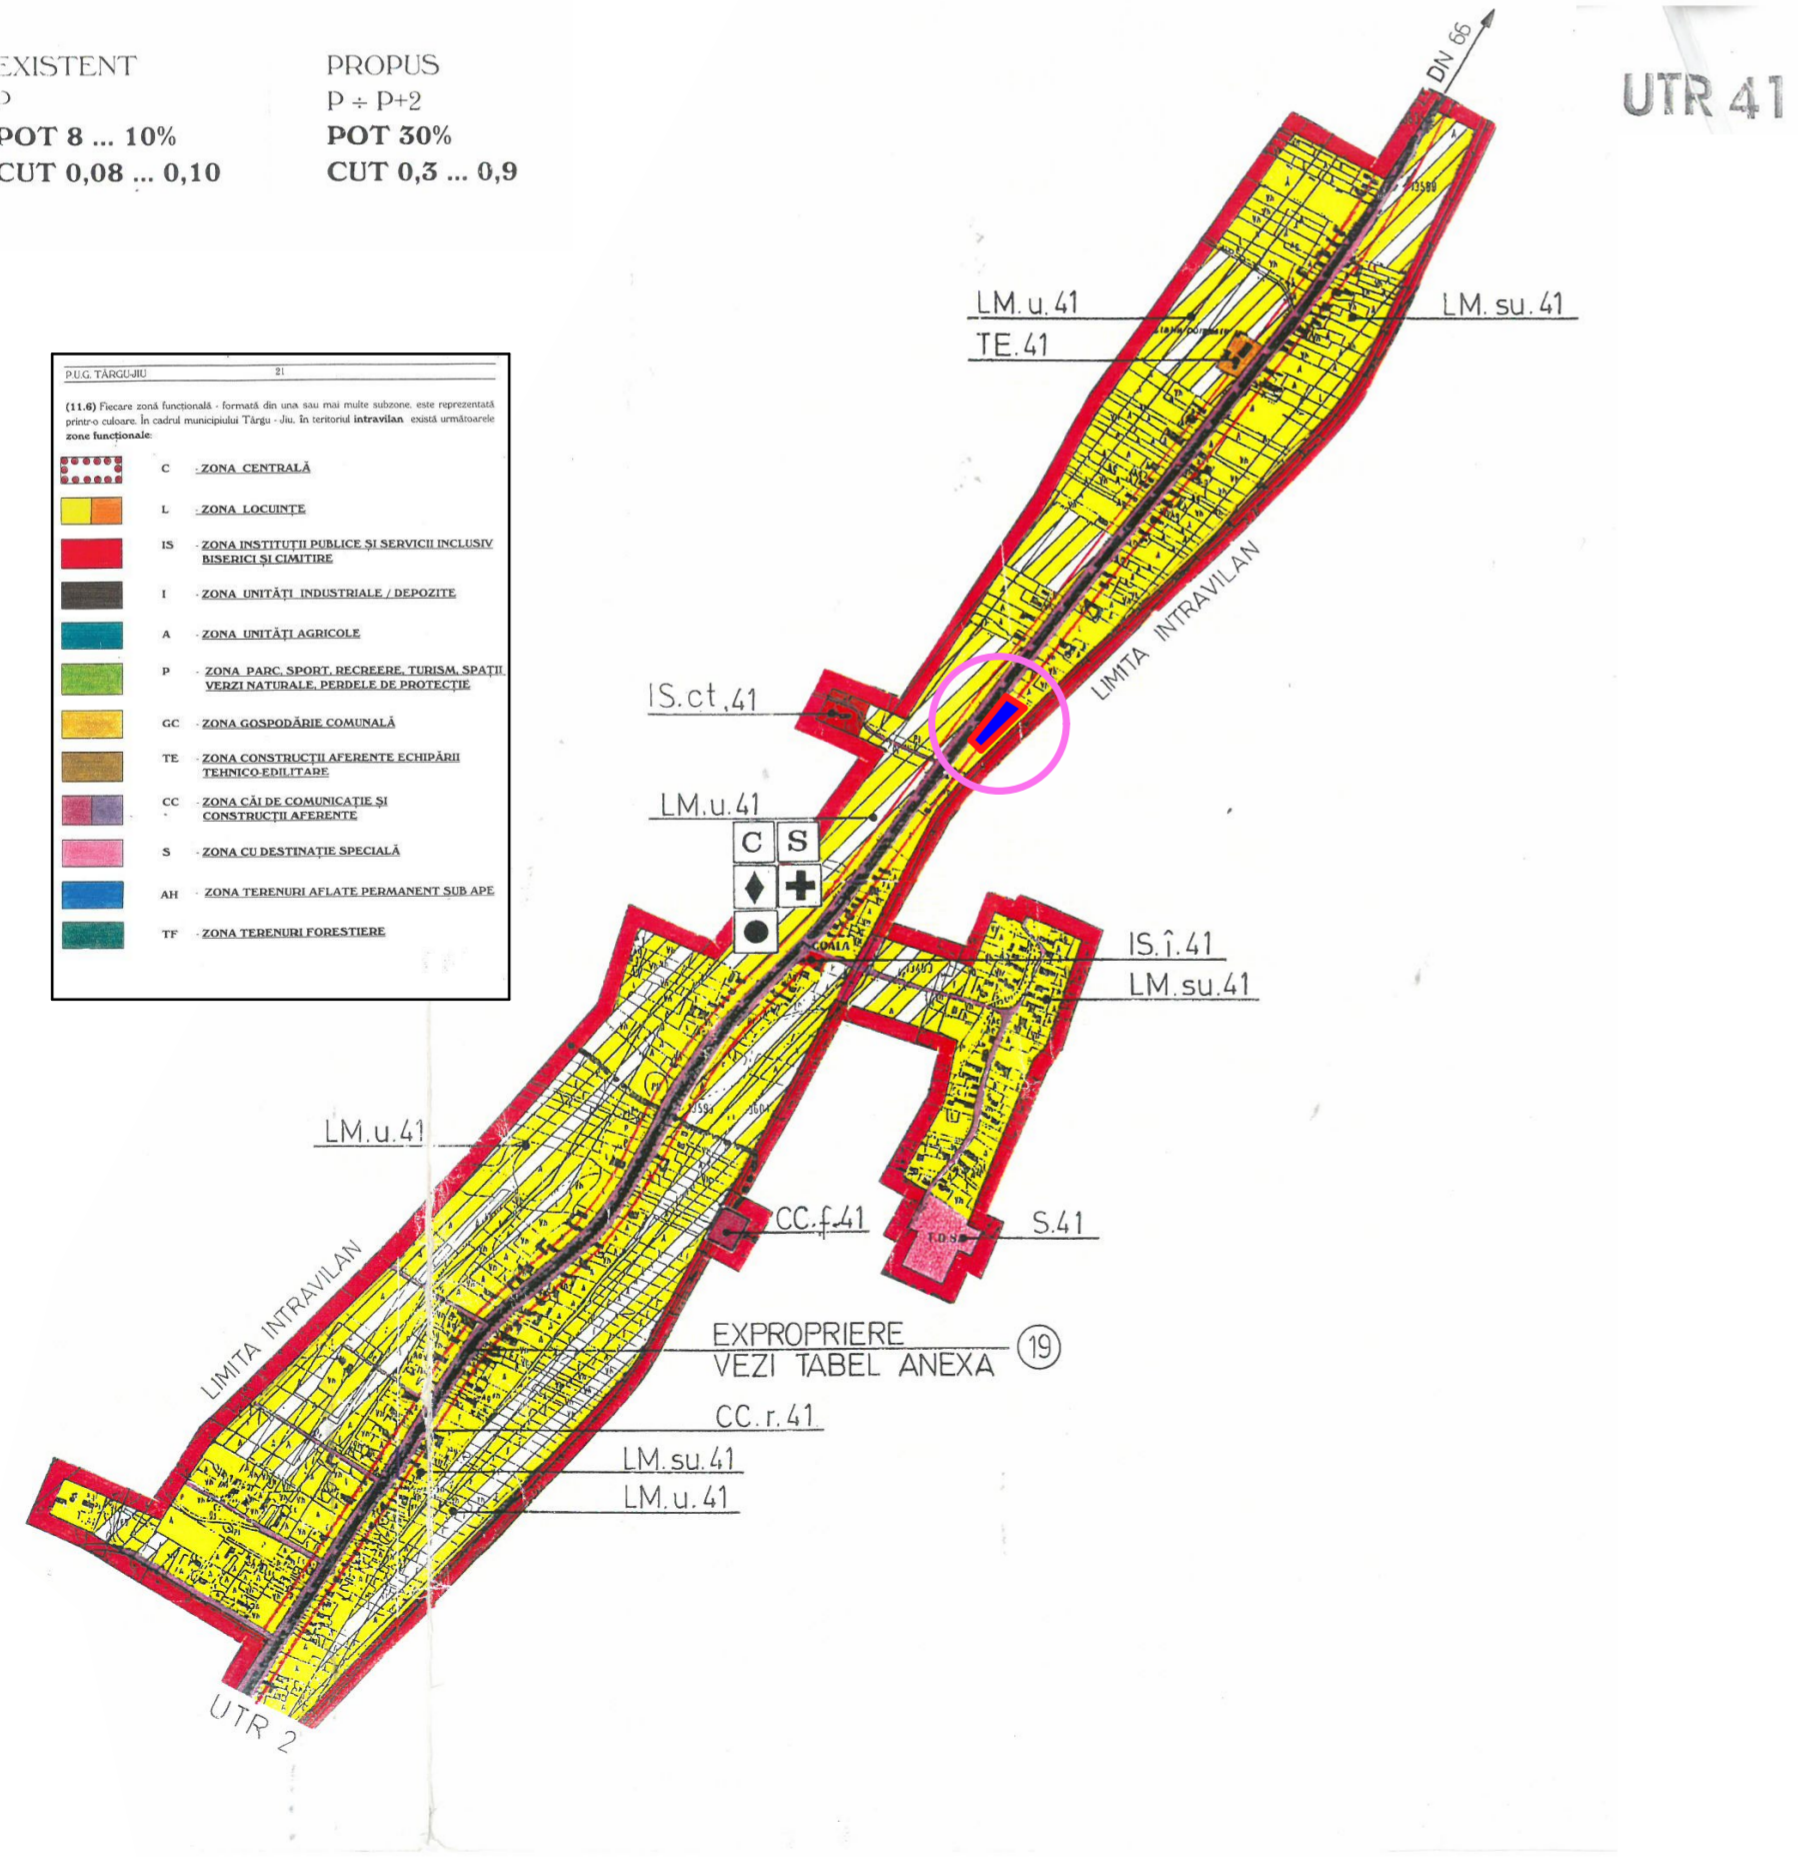

**LEGENDA:**

TERENURI STUDIATE

ZONA STUDIATA

-Verificator -Expert	Nume	Semnătura	Cerința	referat/expertiza nr./data
Beneficiar:				<b>CĂLIN GRUIA CONSTANTIN</b>
Amplasament:				STR. IEZURENI, NR. FN, MUN. TG-JIU, JUD. GORJ
Proiect:				<b>ELABORARE PLAN URBANISTIC ZONAL PENTRU CONSTRUIRE "HALE DEPOZITARE"</b>
Specificație				Pr. nr.: 61/2024
Sef proiect	Arh. Cămiu Iulian		Scara: 1:10000 1:5000	Faza: P.U.Z.
Proiectat	Arh. Ctrciumaru Claudiu-Emil		Data: 06. 2024	Plansa: NR.01
Desenat	Arh. Ctrciumaru Claudiu-Emil			