


PRIMARIA MUNICIPIULUI TG-JIU

Data anuntului: 25.03.2024

CONSULTARE ASUPRA PROPUNERILOR PRELIMINARE

Elaborare PUZ pentru "Parcelare teren in vederea construirii de locuinte individuale"

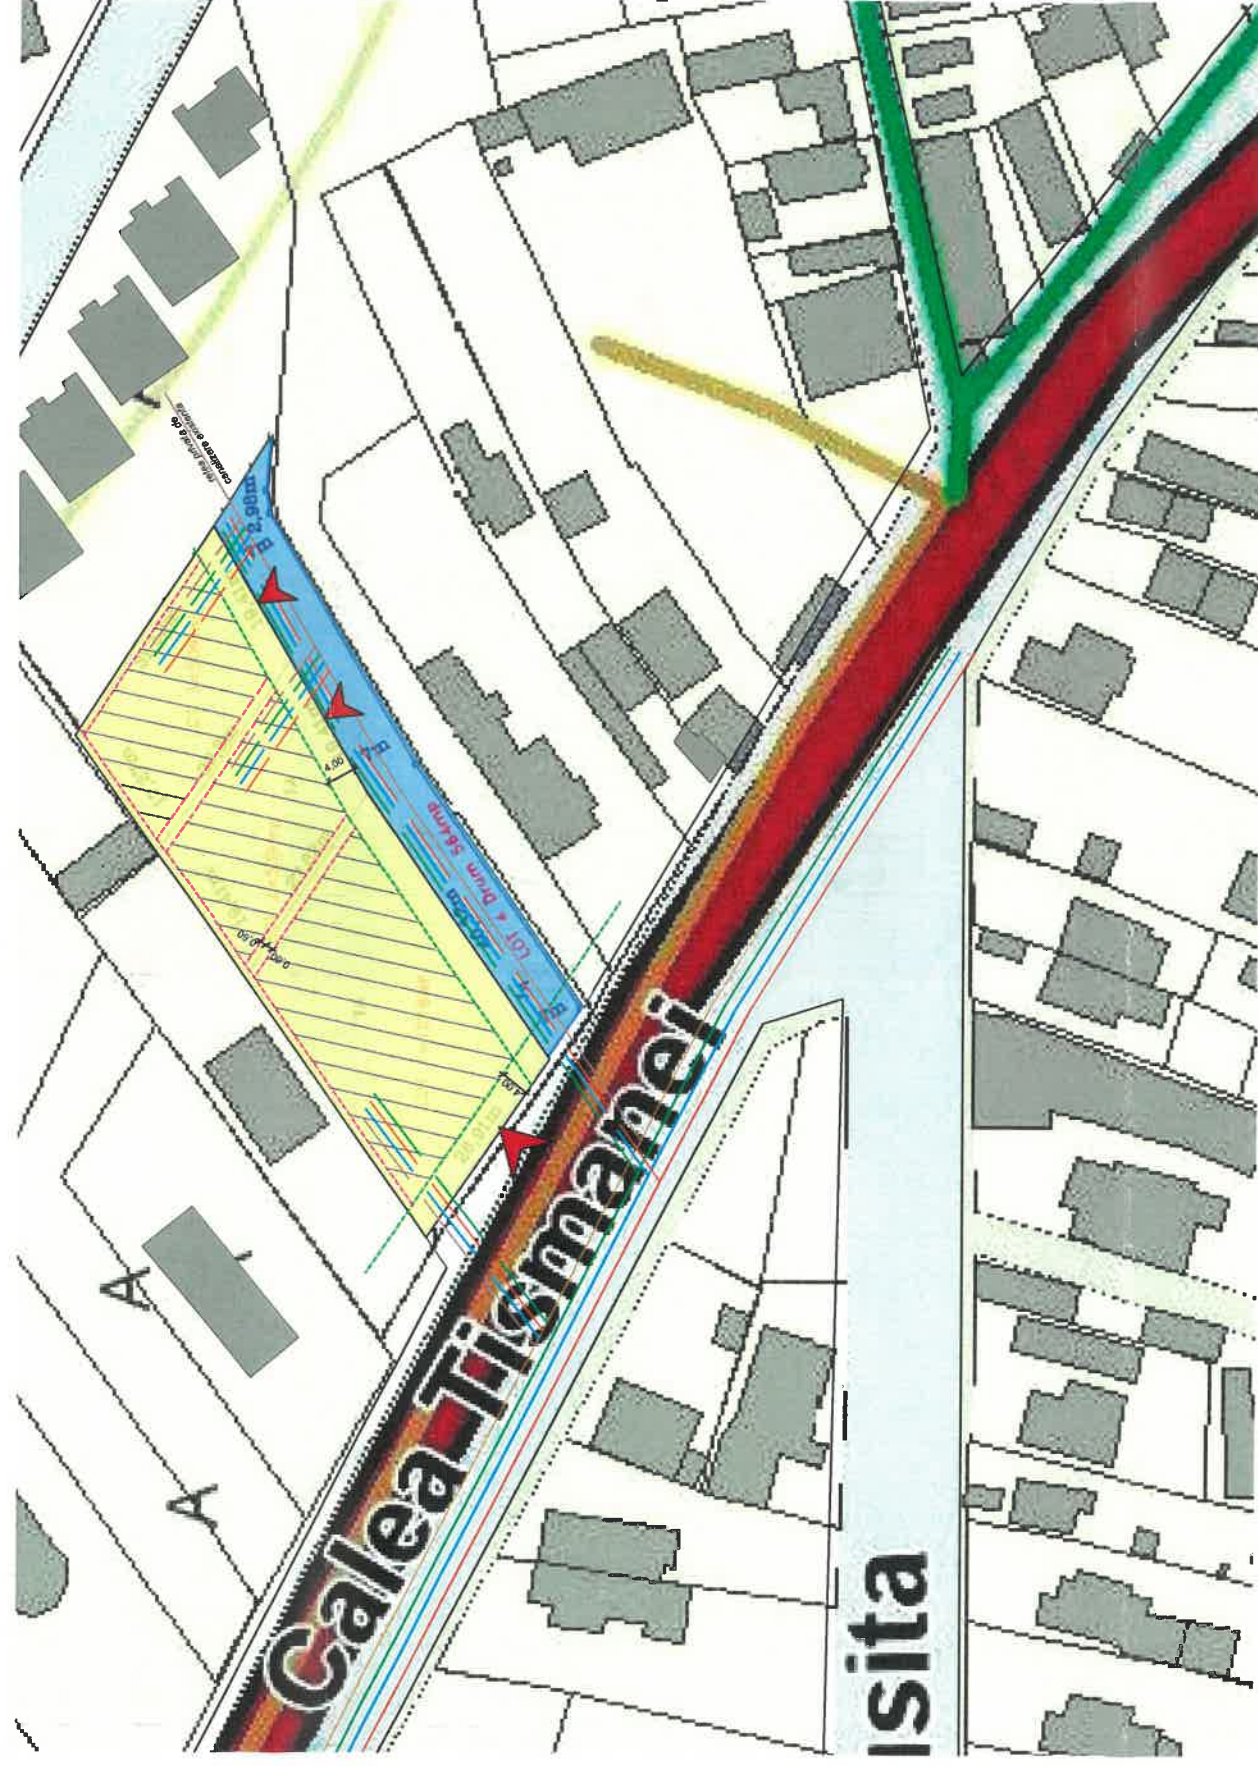

Initiator: SC SIRTRANSAUTO SRL prin Sofei Adrian

Elaborator: SC ARHIGUIDE SRL

PUBLICUL ESTE INVITAT SA TRANSMITA OBSERVATIILE asupra documentelor expuse/disponibile la sediul Primariei Municipiului Tg-Jiu, bulevardul Constantin Brancusi, nr. 19, in perioada 25.03.2024 - 22.04.2024 intre orele 8:00-16:00

PUBLICUL ESTE INVITAT SA PARTICIPE LA DEZBATEREA PUBLICA pentru consultare in data de 23.04.2024, la sediul primariei Municipiului Tg-Jiu

Raspunsul la observatiile transmise va fi afisat pe site-ul Primariei Municipiului Tg-Jiu pana cel tarziu la data de 01.05.2024

Persoana responsabila cu informarea si consultarea publicului :

INSP. LUNTRARU CRISTIAN

adresa PRIMARIA MUNICIPIULUI TG-JIU, BULEVARDUL CONSTANTIN BRANCUSI, NR 17, ETAJ 1, BIROUL NR. 19, telefon 0733. 032 783, e-mail luntrarucristian@targuiiu.ro