



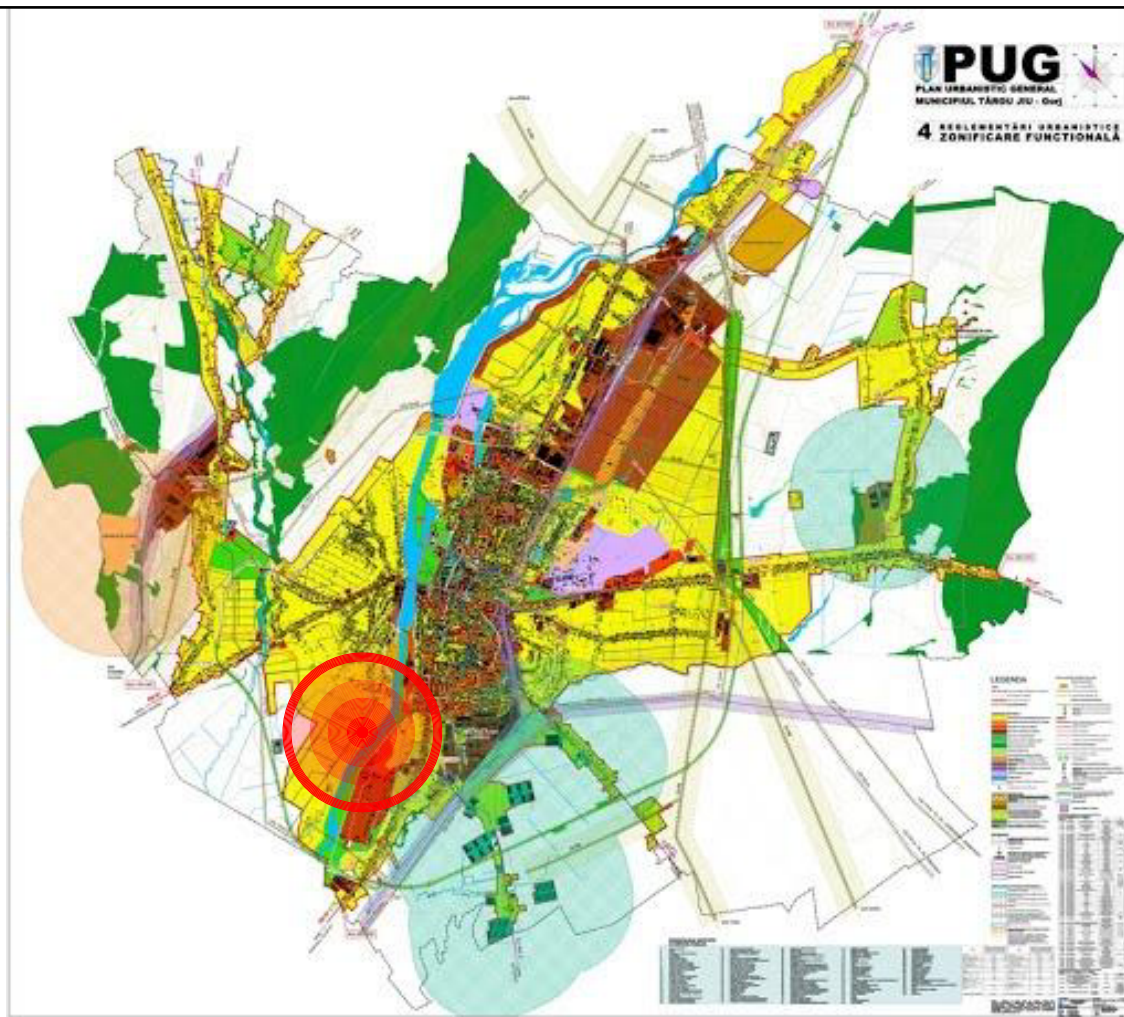

PUZ PLAN URBANISTIC ZONAL

1

STUDIU DE OPORTUNITATE - ÎNCADRAREA ÎN TERITORIU

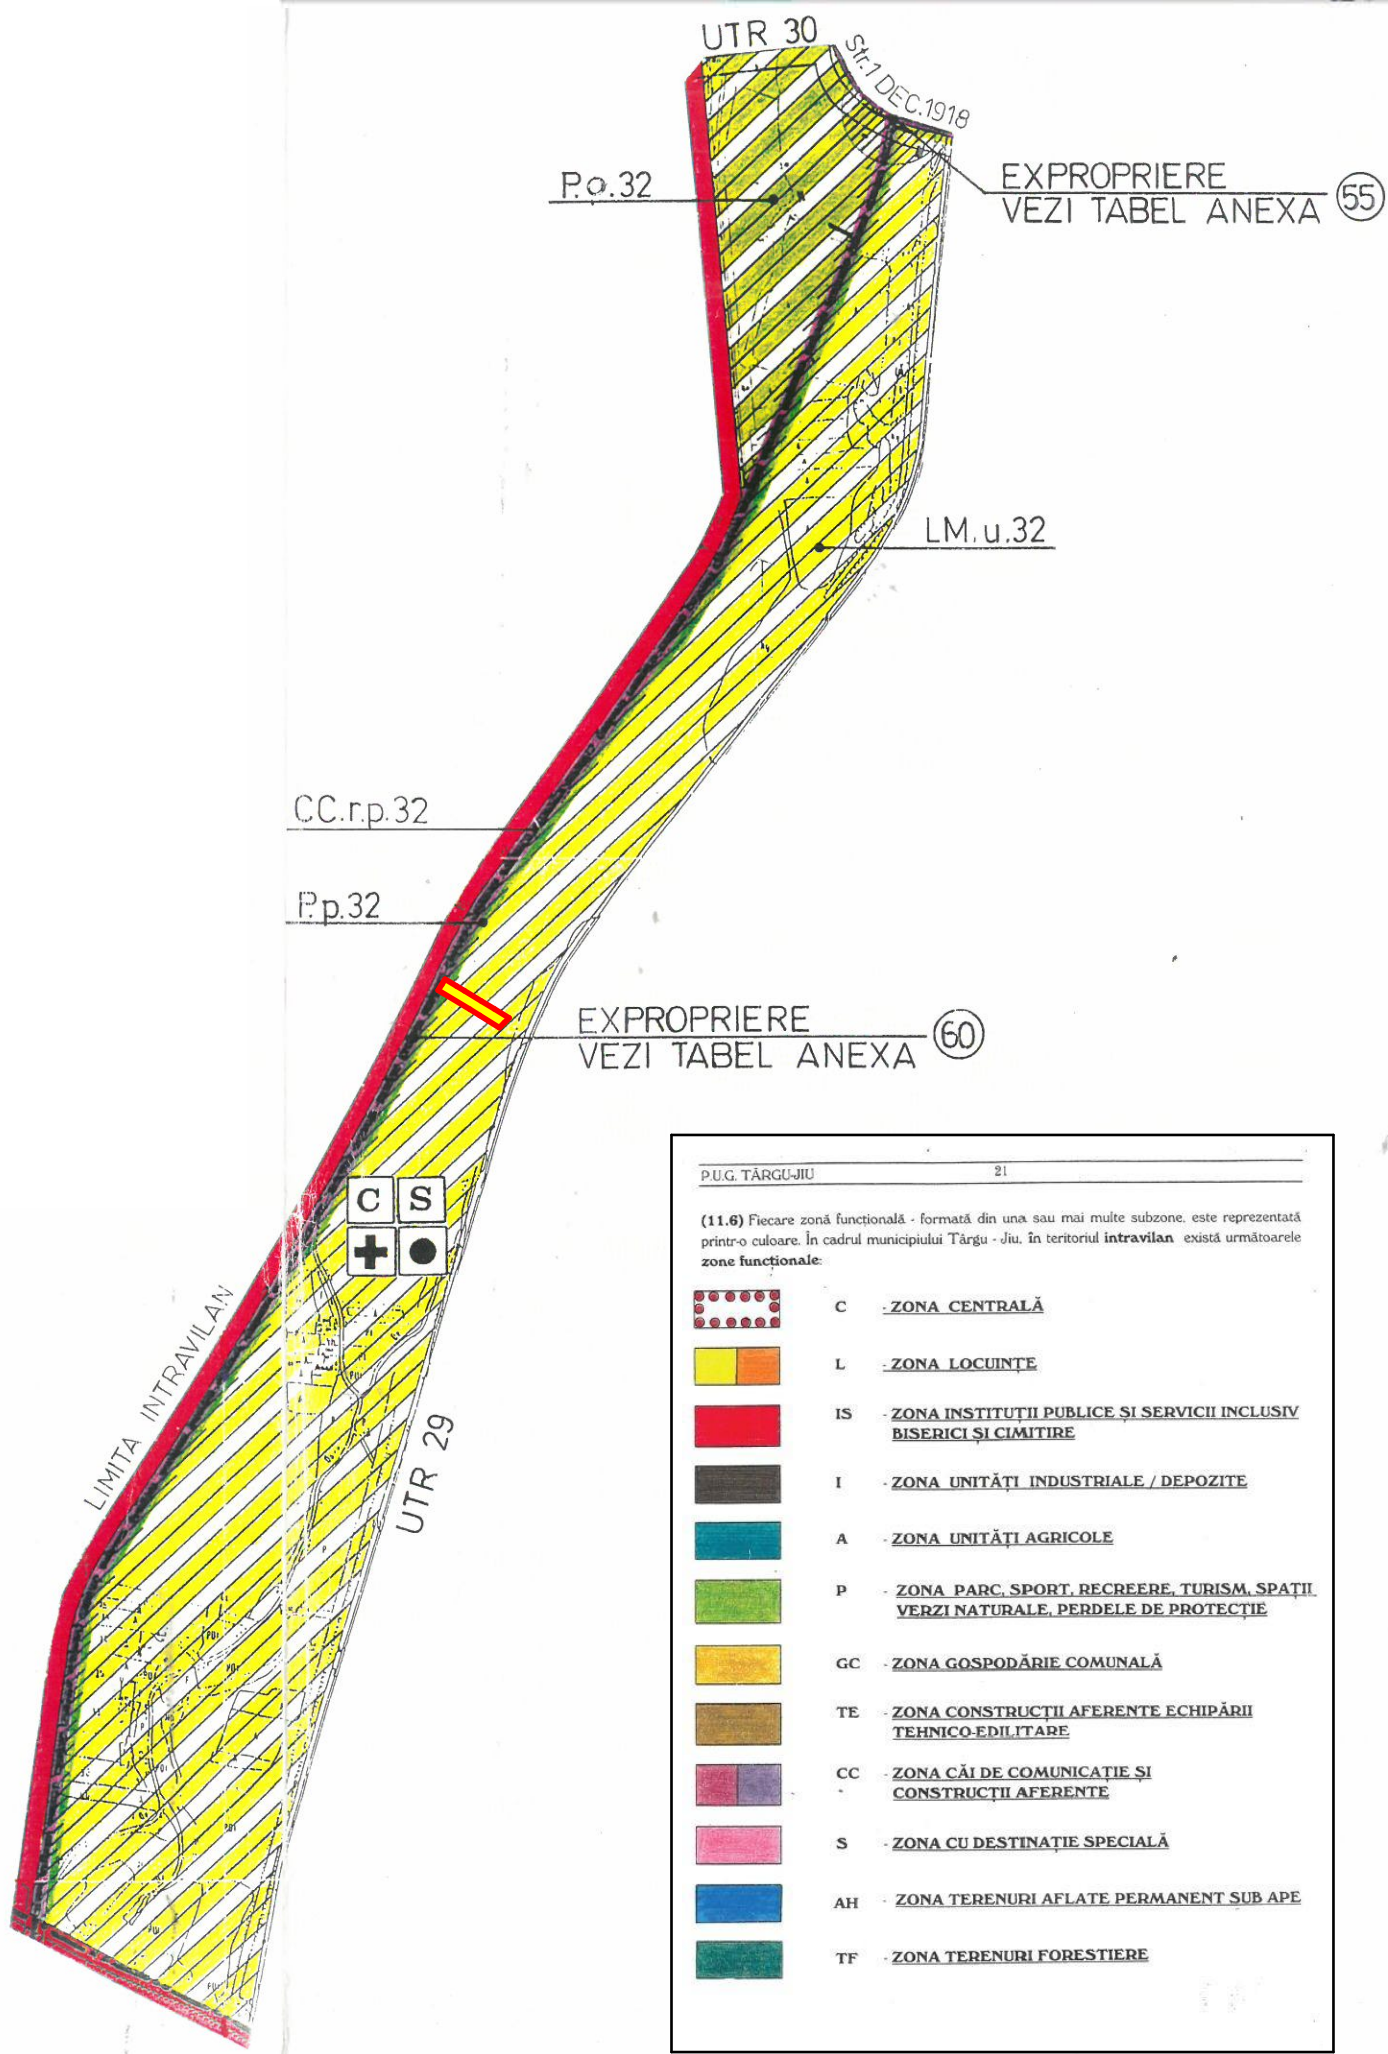

-Verificator -Expert	Nume	Semnătură	Cerința	referat/expertiza nr./data	
				Beneficiar: ELENFARM S.R.L. prin PENESCU ELENA	Pr. nr: 26/2024
				Amplasament: STR. PANDURI, NR. 187, MUN. TG-JIU, JUD. GORJ	Faza: P.U.Z.
				Proiect: ELABORARE PLAN URBANISTIC ZONAL "LOTIZARE TEREN, CONSTRUIRE LOCUINȚE INDIVIDUALE"	
Specificație	Nume	Semnătură	Scara: 1:500	PLAN DE ÎNCADRARE ÎN ZONĂ	
Sef proiect	Arh. Cămăi Iulian				
Proiectat	Arh. Ctrciuraru Claudiu-Emil		Data: 01. 2023		
Desenat	Arh. Ctrciuraru Claudiu-Emil			NR.01	