

# MUNICIPIUL TARGU JIU

Directia de Urbanism si Amenajarea Teritoriului

Data anuntului: 15.11.2024


## INTENTIE DE ELABORARE PLAN URBANISTIC ZONAL(PUZ)

Argumentare:

Studiu de oportunitate pentru:Elaborare Plan Urbanistic Zonal pentru introducerea terenului in intravilan cu destinatia „zona productie, servicii comerciale si depozitare”

Initiator: Davitoiu Ion Catalin

Elaborator: S.C. AHA STUDIO S.R.L.

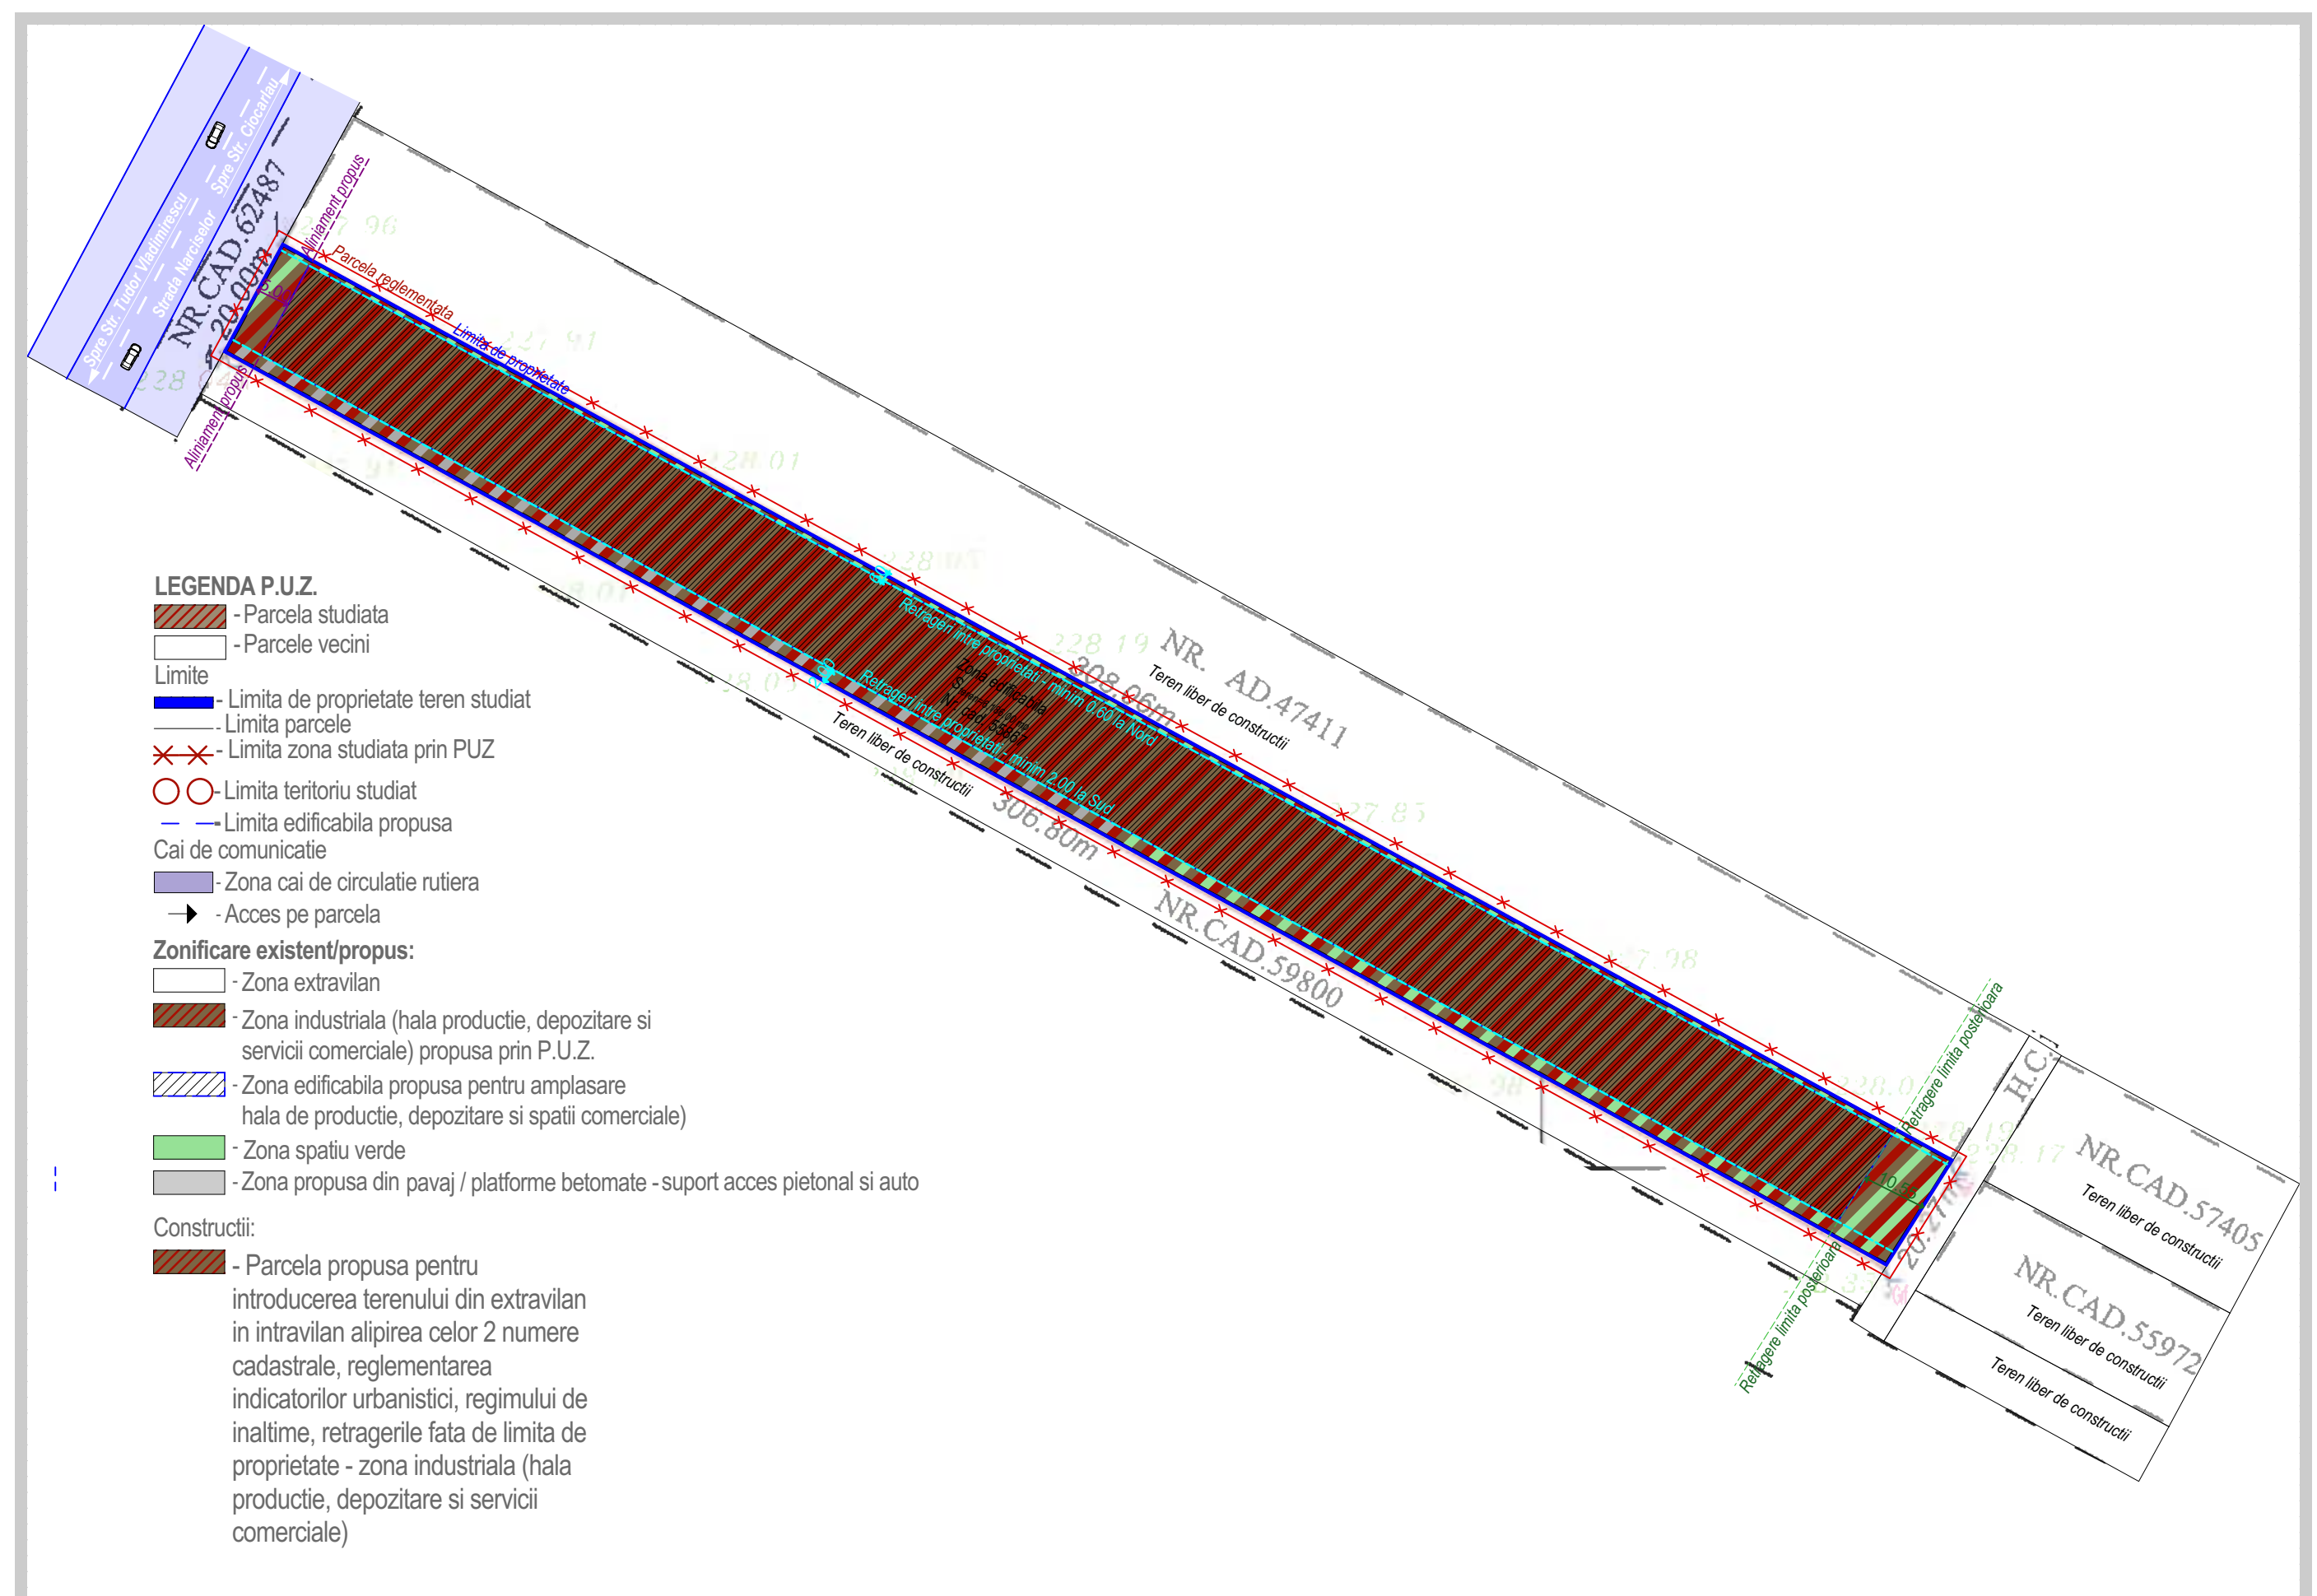

### PUBLICUL ESTE INVITAT SA TRANSMITA OBSERVATII SI PROPUNERI

privind intentia de elaborare a planului urbanistic zonal in perioada  
**15.11.2024 - 09.12.2024**

Persoana responsabila cu informarea si consultarea publicului: Limbau Mihai-Marius din cadrul Directiei de Urbanism si Amenajarea Teritoriului - Primaria Municipiului Targu Jiu cu sediul in Targu Jiu, Bd. Constantin Brancusi, nr. 19, telefon 0253/213317, e-mail: limbaumarius@targujiu.ro

Observatiile pot fi transmise pe adresa de mail [limbaumarius@targujiu.ro](mailto:limbaumarius@targujiu.ro) sau pot fi inregistrate la Centrul pentru Informarea Cetatenilor din cadrul Primariei Municipiului Targu Jiu pana la data de 16.12.2024  
Observatiile sunt necesare in vederea stabilirii cerintelor de eliberare a Avizului de Oportunitate.

Raspunsul la observatiile transmise va fi comunicat, in scris (la cerere) si poate fi consultat la sediul Municipiului.  
Documentatia poate fi consultata pe site-ul Primariei Municipiului Targu Jiu [www.targujiu.ro](http://www.targujiu.ro) in sectiunea Consultare si informare publica PUG/PUZ/PID si la sediul Primariei Municipiului Targu Jiu.