

LEGENDA


- Limita teren studiat
- Suprafata propusa intravilan 12.673,00mp
- ▶ Acces auto si pietonal principal
- ▶ Acces auto si pietonal secundar
- Teren studiat prin PUZ cu destinatia propusa de zona mixta cu spatii comerciale, servicii, productie si depozitare
- Zona constructibila cu destinatia propusa de zona productie, servicii, comerciale si depozitare - UTR ID.2
- Retele publice de utilitati existente (curent, gaze, canalizare, apa)
- Bransamente retele de utilitati propuse (curent, gaze, canalizare, apa)

PUZ

IVAN ANCA

REGLEMENTARI -ECHIPARE EDILITARA

4

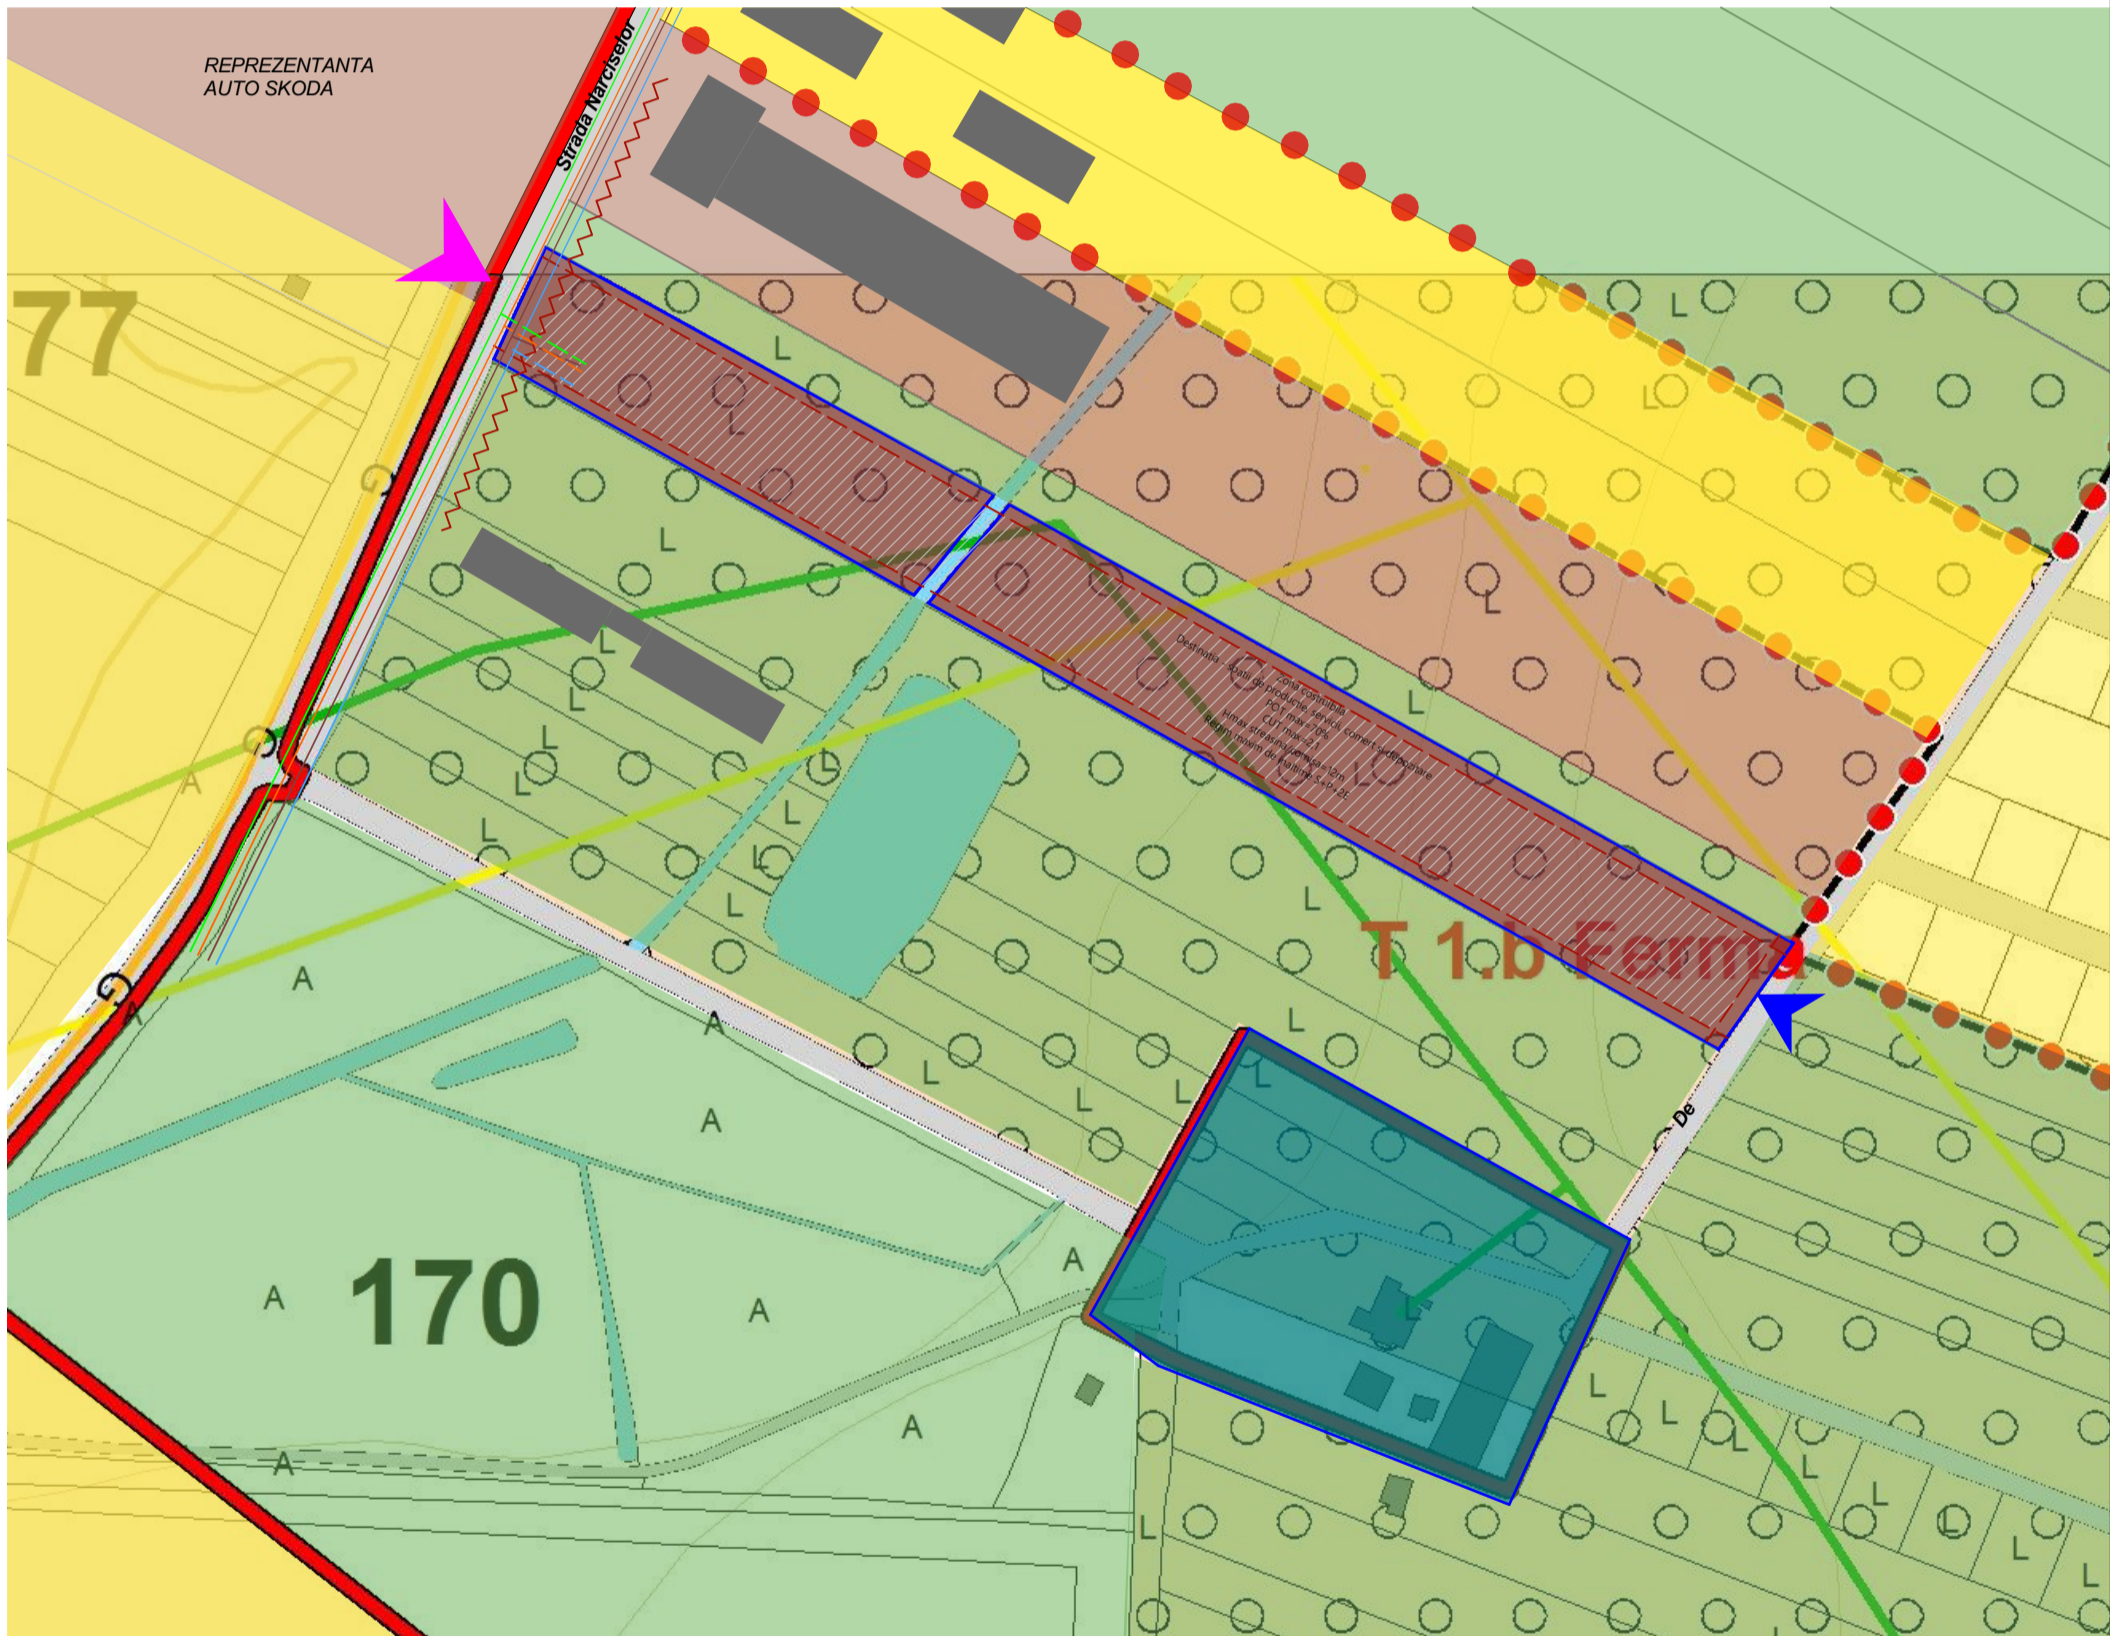

				Referat verificare nr...../ 2023	
-Verificator -expert	Nume	Semnatura	Cerinta	referat/expertiza, nr./data	
S.C. ArhiGuide SRL <small>Str.9 mai, Nr.24, Et.1, Mun. Targu-Jiu, Jud. Gorj 0741.51.52.53 office@arhiguide.ro Cont:RO438TRLRNCR#383992201 CUI:37044863</small>			Beneficiar:	Proiect nr.	
				Ivan Anca	57/2023
Specificatie	Nume	Semnatura	Scara:	Titlu proiect: Elaborare PUZ - "Zona mixta : spatii comerciale, servicii, productie si depozitare, imprejmuire teren, amenajare accese si locuri de parcare in incinta"	Faza: P.U.Z.
Şef proiect	arh. Pasăre Viorel Dorel		1-2000		
Proiectat	arh.Pirvulescu Alina-Mihaela		Data:	Titlu planşa : REGLEMENTARI ECHIPARE EDILITARA	Planşa nr. U-04
Desenat	arh.Pirvulescu Alina-Mihaela		08.2023		