


INTENȚIE DE ELABORARE PLAN URBANISTIC ZONAL

ARGUMENTARE:
ELABORARE P.U.Z., PENTRU
CONSTRUIRE BISERICĂ, TRAPEZĂ

INIȚIATOR:
PAROHIA NAȘTEREA MAICII DOMNULUI
- NARCISELOR PRIN BIRCEANU CLAUDIU MIHAIL

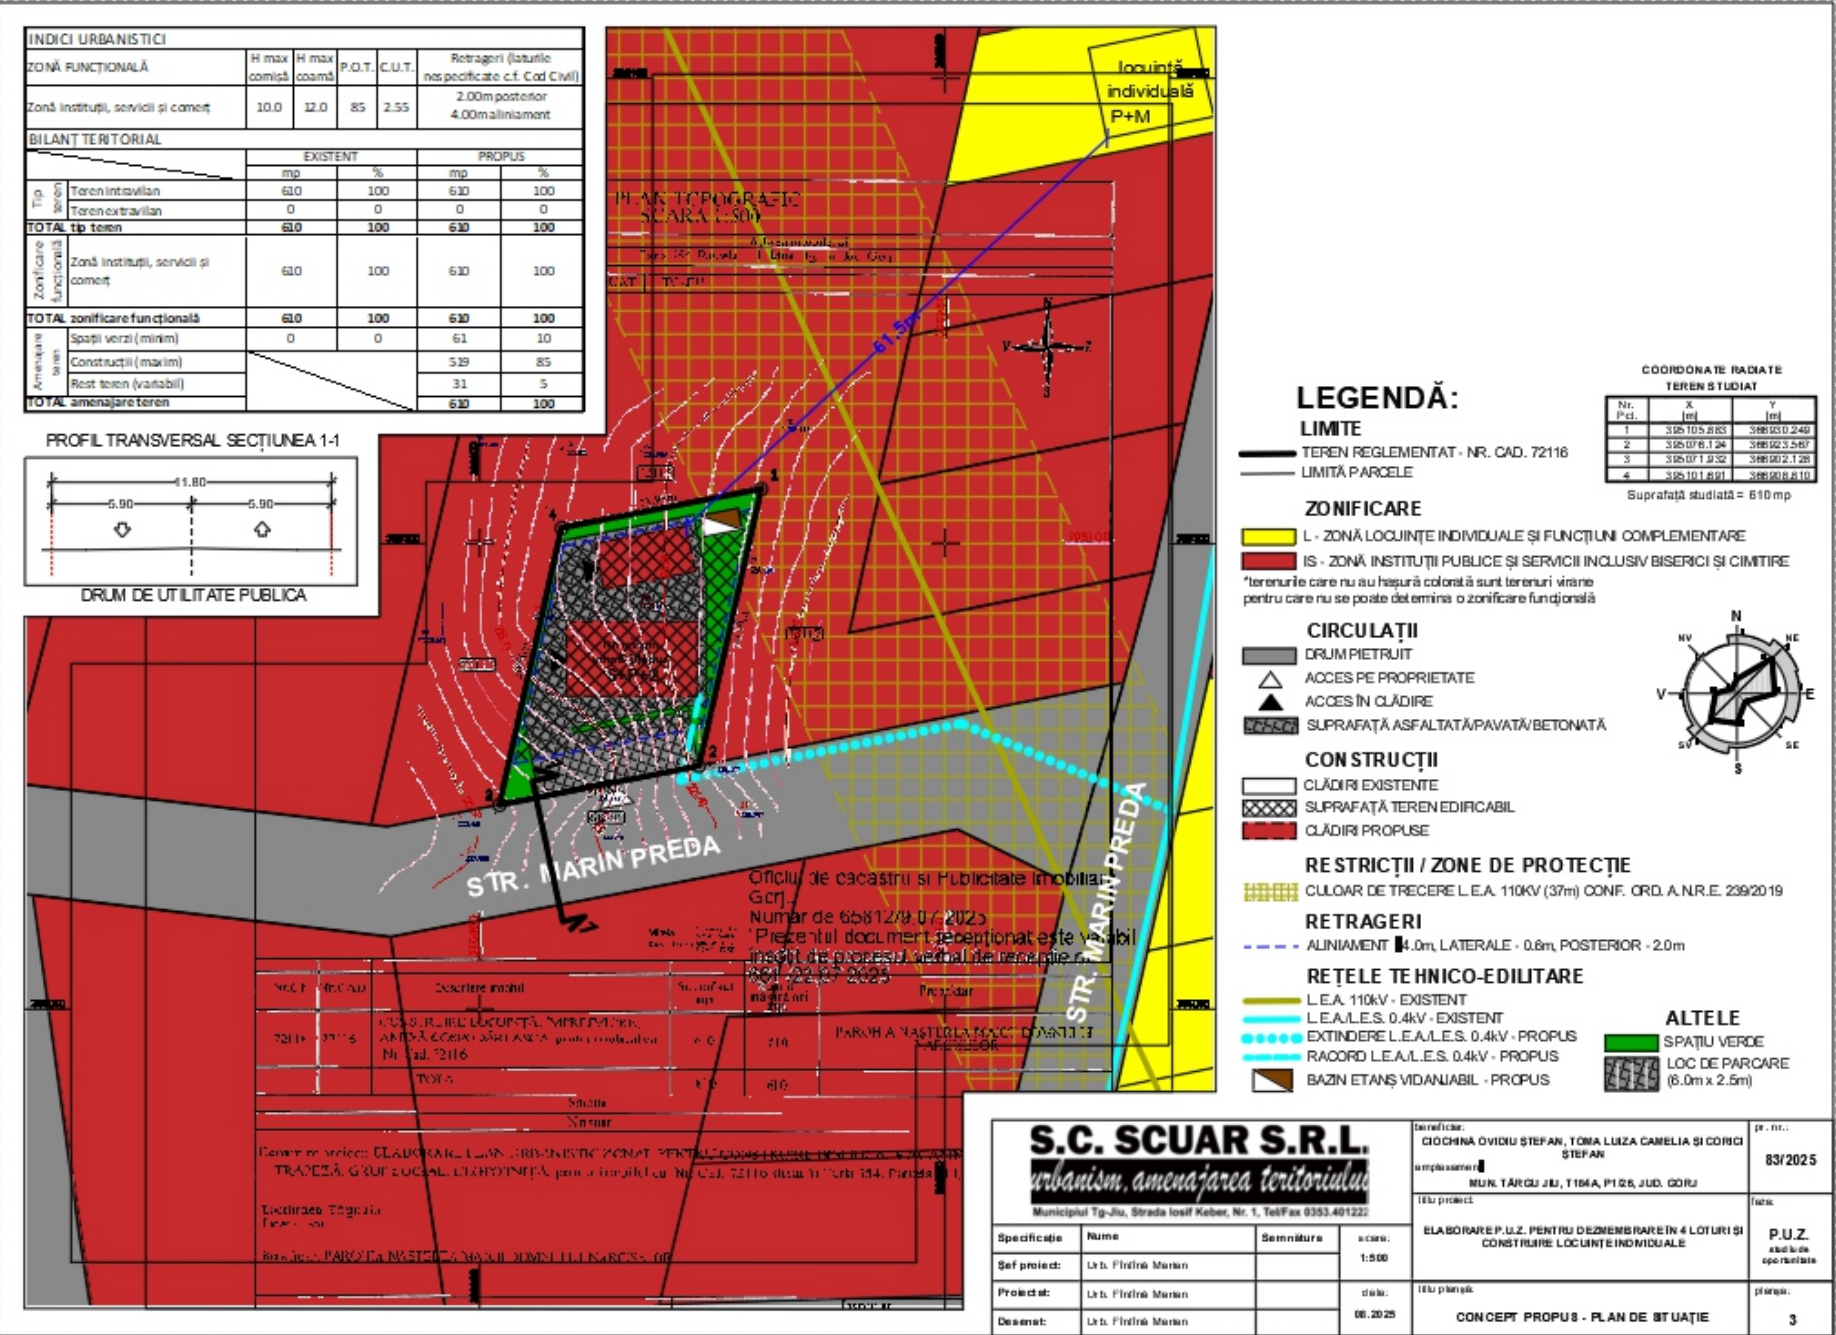

PUBLICUL ESTE

INVITAT SĂ TRANSMITĂ OBSERVAȚII ȘI PROPUNERI

privind intenția de elaborare a planului urbanistic zonal în perioada

21.08.2025 - 31.08.2025

PERSOANA RESPONSABILĂ CU INFORMAREA ȘI CONSULTAREA PUBLICULUI:
LUNTRARU CRISTIAN

din cadrul Direcției de Urbanism și Amenajarea Teritoriului – Primăria Mun. Târgu Jiu
cu sediul în Târgu Jiu, Bd. Constantin Brâncuși, Nr. 19,
telefon 0253/213317, e-mail: luntrarucristian@targuiiu.ro

Observațiile pot fi transmise pe adresa de mail luntrarucristian@targuiiu.ro sau pot fi
înregistrare la Centrul pentru Informarea Cetățenilor din cadrul
Primăriei Municipiului Târgu Jiu până la data de 31.08.2025

Observațiile sunt necesare în vederea stabilirii cerințelor de eliberare a Avizului de Oportunitate.

Răspunsul la observațiile transmise va fi comunicat, în scris (la cerere) și poate fi
consultat la sediul Municipiului Târgu Jiu.

Documentația poate fi consultată pe site-ul Primăriei Municipiului Târgu Jiu
www.targuiiu.ro în secțiunea Consultare și informare publică PUG/PUZ/PUD
și la sediul Primăriei Municipiului Târgu Jiu.