


DE ELABORARE PLAN URBANISTIC ZONAL

STUDIU DE OPORTUNITATE PENTRU ELABORARE P.U.Z. PENTRU INTRODUCERE ÎN INTRAVILAN ȘI CONSTRUIRE SPAȚII BIROURI, PARC FOTOVOLTAIC ȘI SPAȚII DEPOZITARE

MECU NICOLAE VICTOR

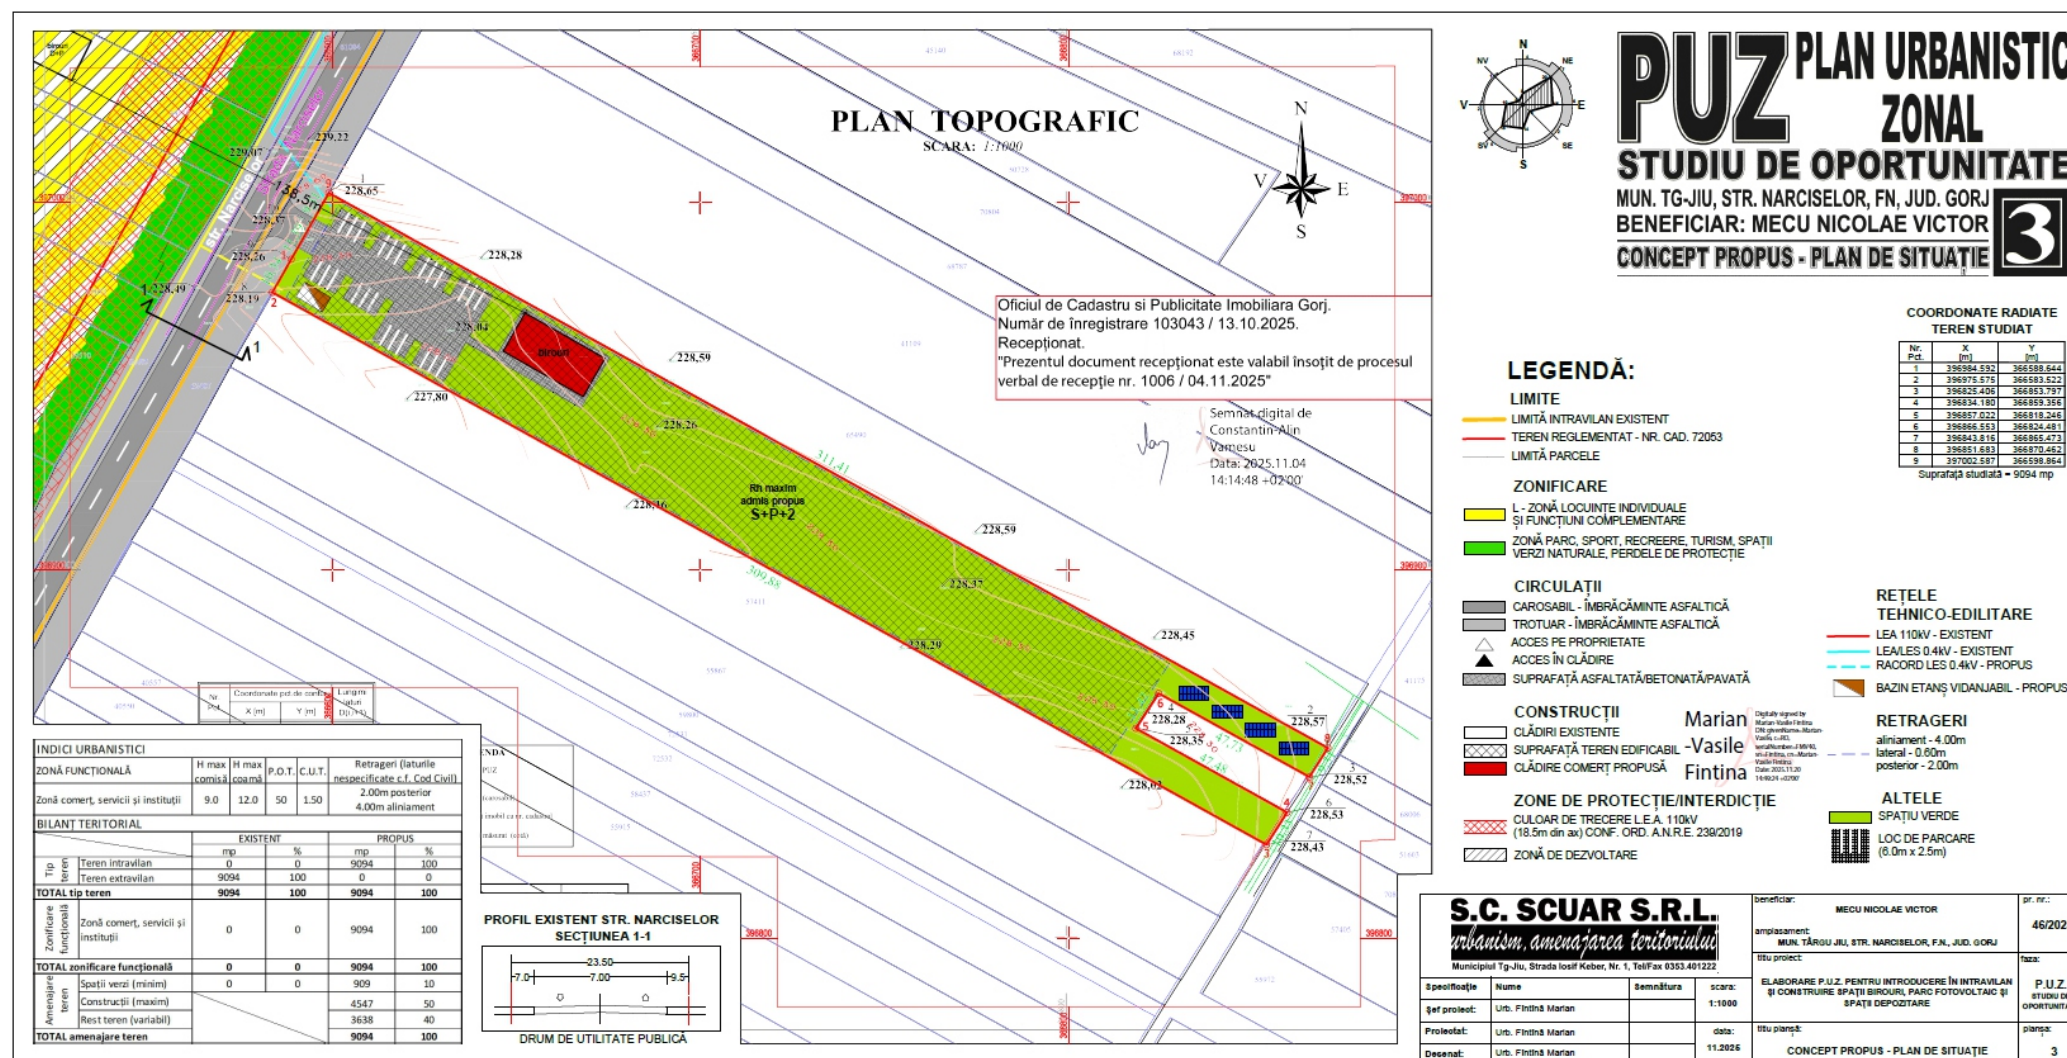

PUBLICUL ESTE

INVITAT SĂ TRANSMITĂ OBSERVAȚII ȘI PROPUNERI

privind intenția de elaborare a planului urbanistic zonal în perioada

24.11.2025 - 04.12.2025

PERSOANA RESPONSABILĂ CU INFORMAREA ȘI CONSULTAREA PUBLICULUI:
LUNTRARU CRISTIAN

**din cadrul Direcției de Urbanism și Amenajarea Teritoriului – Primăria Mun. Târgu Jiu
cu sediul în Târgu Jiu, Bd. Constantin Brâncuși, Nr. 19,
telefon 0253/213317, e-mail: lntrarucristian@targujiu.ro**

Observațiile pot fi transmise pe adresa de mail luntrarucristian@targuiiu.ro sau pot fi înregistrare la Centrul pentru Informarea Cetățenilor din cadrul Primăriei Municipiului Târgu Jiu până la data de 04.12.2025

Observațiile sunt necesare în vederea stabilirii cerințelor de eliberare a Avizului de Oportunitate.

Răspunsul la observațiile transmise va fi comunicat, în scris (la cerere) și poate fi consultat la sediul Municipiului Târgu Jiu.

**Documentația poate fi consultată pe site-ul Primăriei Municipiului Târgu Jiu
www.targujiu.ro în secțiunea Consultare și informare publică PUG/PUZ/PUD
și la sediul Primăriei Municipiului Târgu Jiu.**