

PUZ PLAN URBANISTIC ZONAL


ȘOMĂNESCU MARINEL, VASILE NICOLAE, POPESCU FLORIN MARIUS, LĂTOIU CRISTIAN ȘI ION GEORGE VIOREL

ÎNCADRAREA ÎN TERITORIU

1

— LIMITĂ INTRAVILAN

— LIMITĂ TEREN STUDIAT

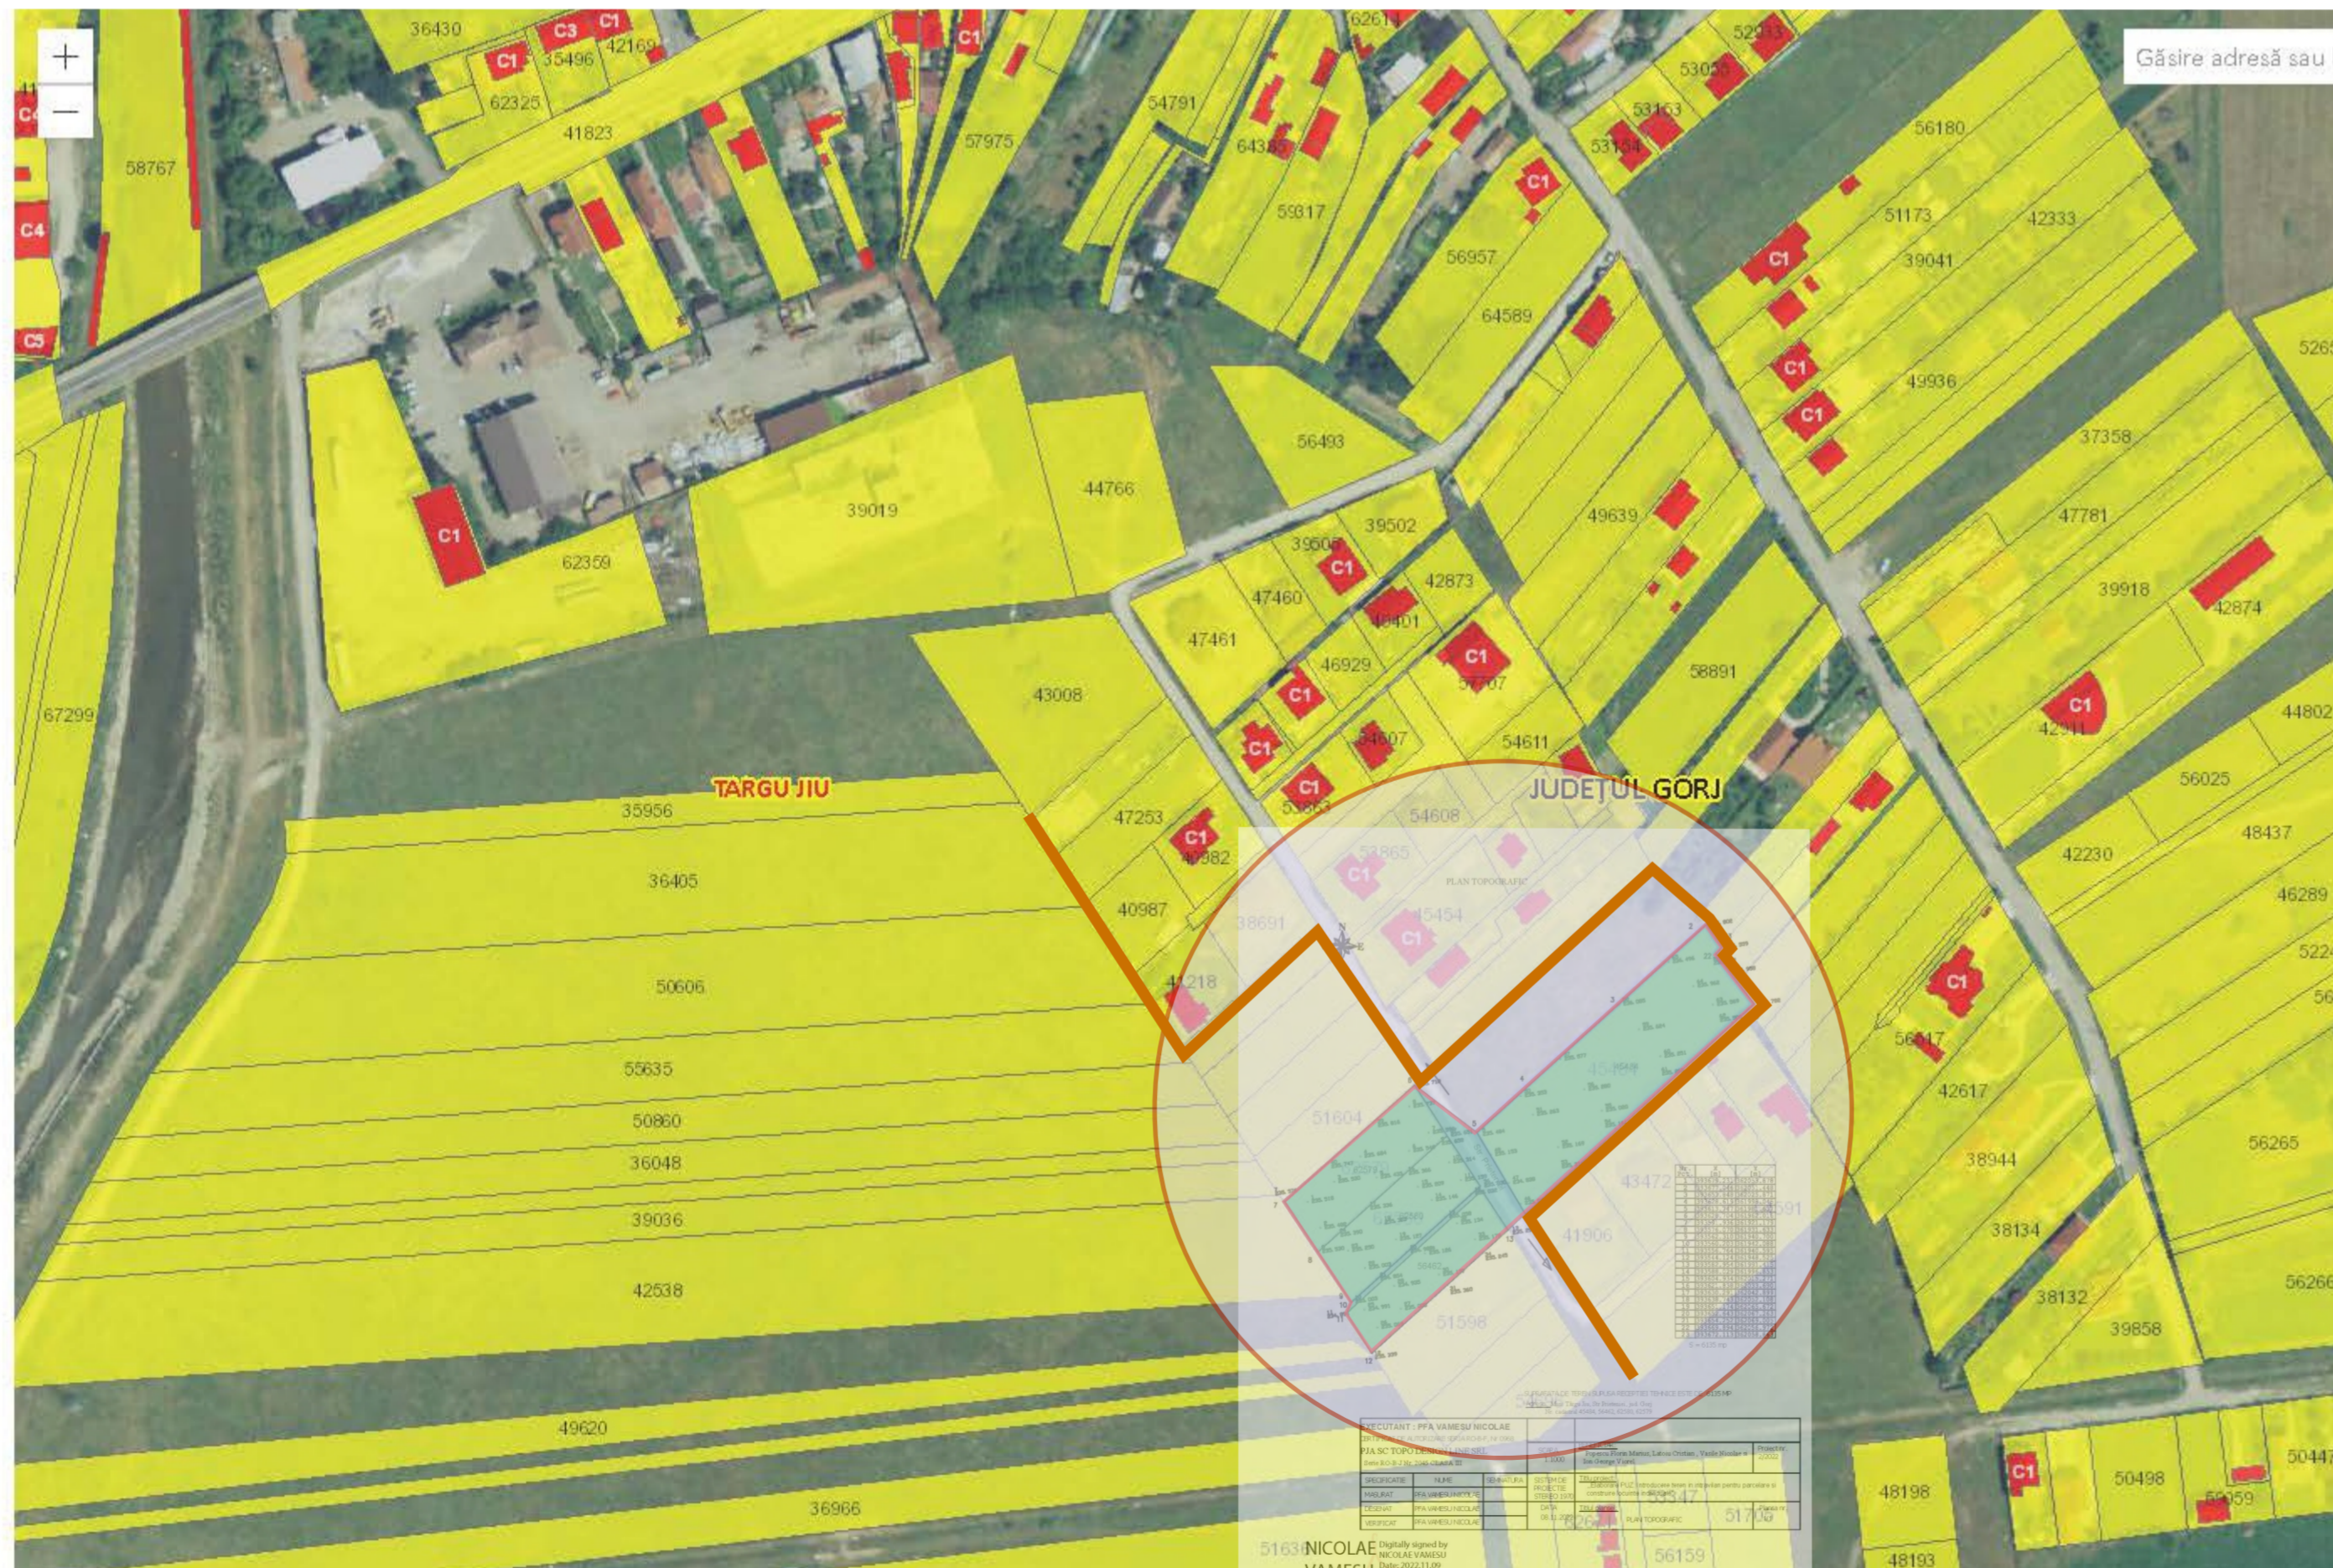

VERIFICATOR EXPERT	NUME	SEMNĂTURA	CERINȚA	REFERAT/EXPERTIZĂ NR./DATA
S.C. PVD ARHITECT S.R.L. Nr. REG. COM J18/759/1993; C.U.I. RO 4447762				BENEFICIAR: ȘOMĂNESCU MARINEL, VASILE NICOLAE, POPESCU FLORIN MARIUS, LĂTOIU CRISTIAN ȘI ION GEORGE VIOREL AMPLASAMENT: MŪN. TG.-JIU, STR. PRIETENIEI, NR. CAD. 45484, 56462, 62580, 62579, JUD. GORJ PR. NR. 12/2023
SPECIFICAȚIE	NUME	SEMNĂTURA	SCARA	TITLU PROIECT: PLAN URBANISTIC ZONAL (PUZ) INTRODUCERE TEREN ÎN INTRAVILAN PENTRU PARCELARE ȘI CONSTRUIRE LOCUINȚE INDIVIDUALE
Șef proiect	Arh. Pasăre Viorel Dorel		1: 1: 2.000	FAZA: P.U.Z.
Proiectat	Arh. Pasăre Alexandra Cristina		DATA: ian. 2023	PLANȘA NR. 1
Desenat	Arh. Pasăre Alexandra Cristina			