


# PUZ PLAN URBANISTIC ZONAL

1

- PLAN DE ÎNCADRARE ÎN ZONĂ -


EXISTENT  
D+4  
**POT 30%**  
**CUT 1,50**

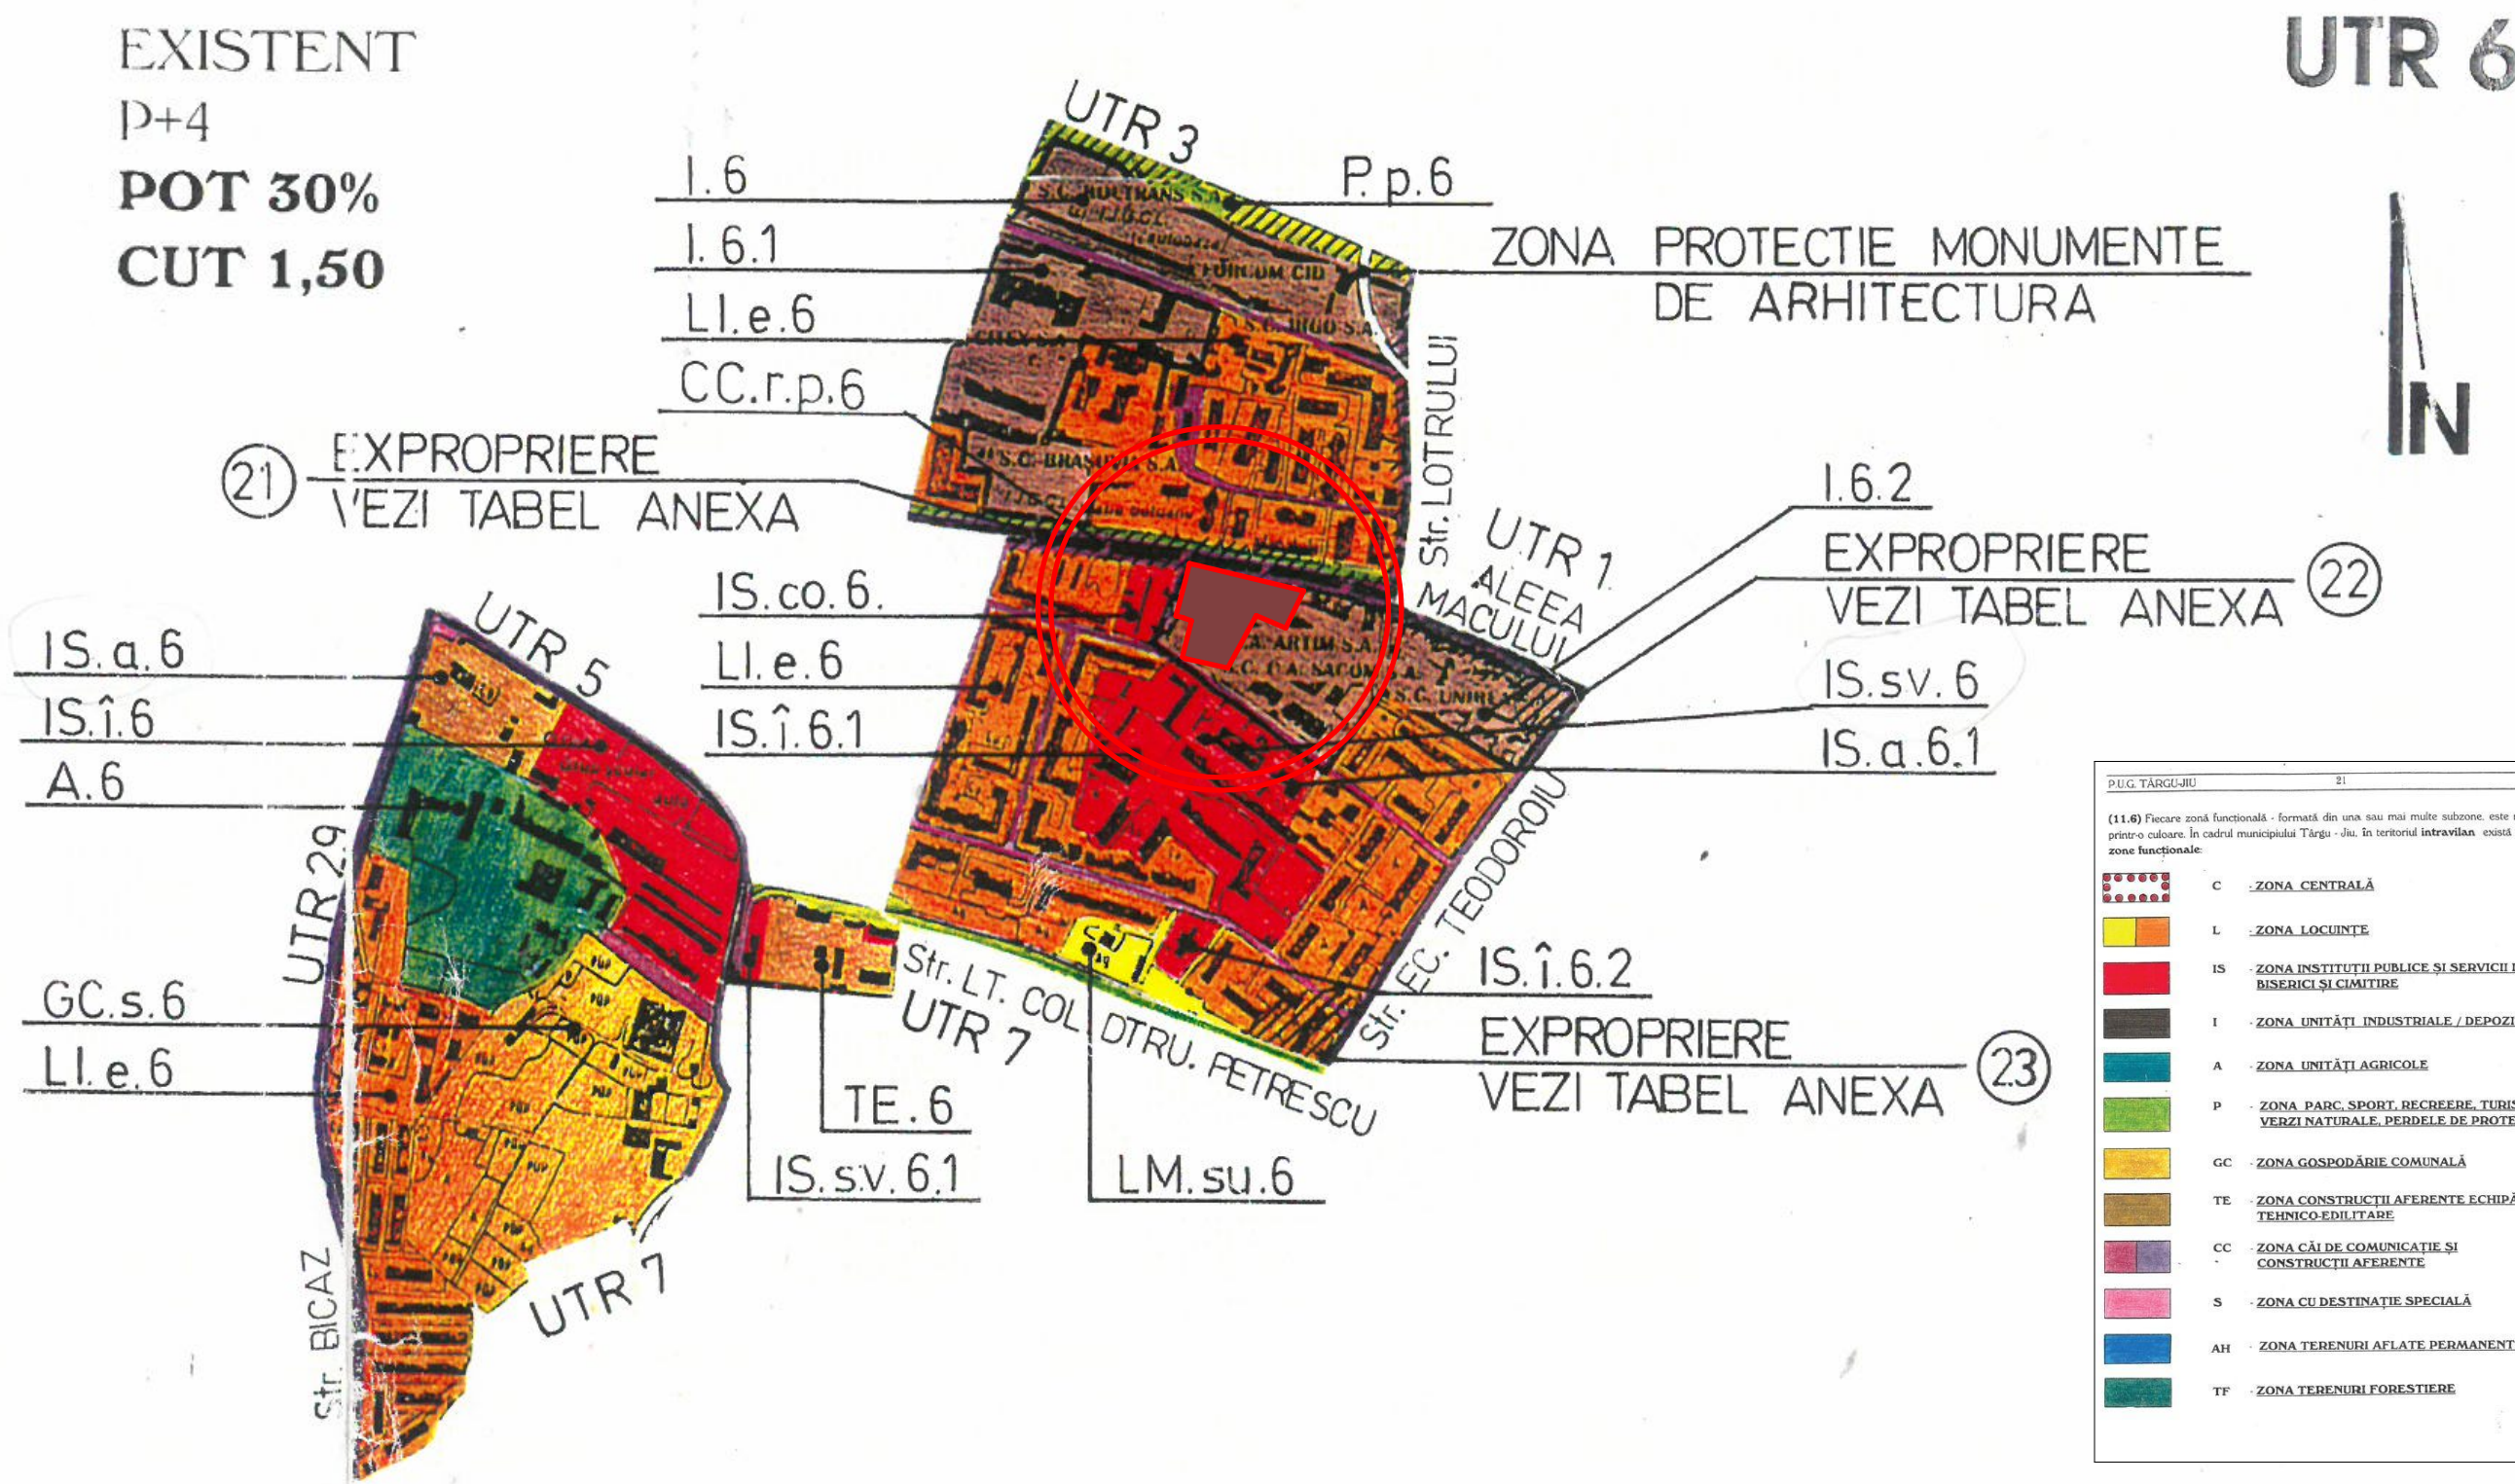

PUG TÂRGU JIU

(11.6) Funciare zonă funcțională - formată din una sau mai multe subzone, este reprezentată pentru fiecare, în cadrul municipiului Târgu-Jiu, în teritoriul intravilan, există următoarele zone funcționale:

C	- ZONA CENTRALĂ
L	- ZONA LOCUINTE
IS	- ZONA INSTITUȚII PUBLICE ȘI SERVICII INCLUSIV BIZERICI ȘI CĂMINARE
I	- ZONA UNITĂȚI INDUSTRIALE / DEPOZITE
A	- ZONA UNITĂȚI AGRICOLE
P	- ZONA PARC SPORT, RECREERE, TURISM, SPAȚII VERZI NATURALE, PERDELE DE PROTECȚIE
GC	- ZONA GOSPODĂRIE COMUNALĂ
TE	- ZONA CONSTRUCȚII AFERENTE ECHIPĂRII TENISCO-EDUCATIVE
CC	- ZONA CĂI DE COMUNICAȚIE ȘI CONSTRUCȚII AFERENTE
S	- ZONA CU DESTINAȚIE SPECIALĂ
AH	- ZONA TERENURI AFLATE PERMANENT SUB APE
TF	- ZONA TERENURI FORESTIERE

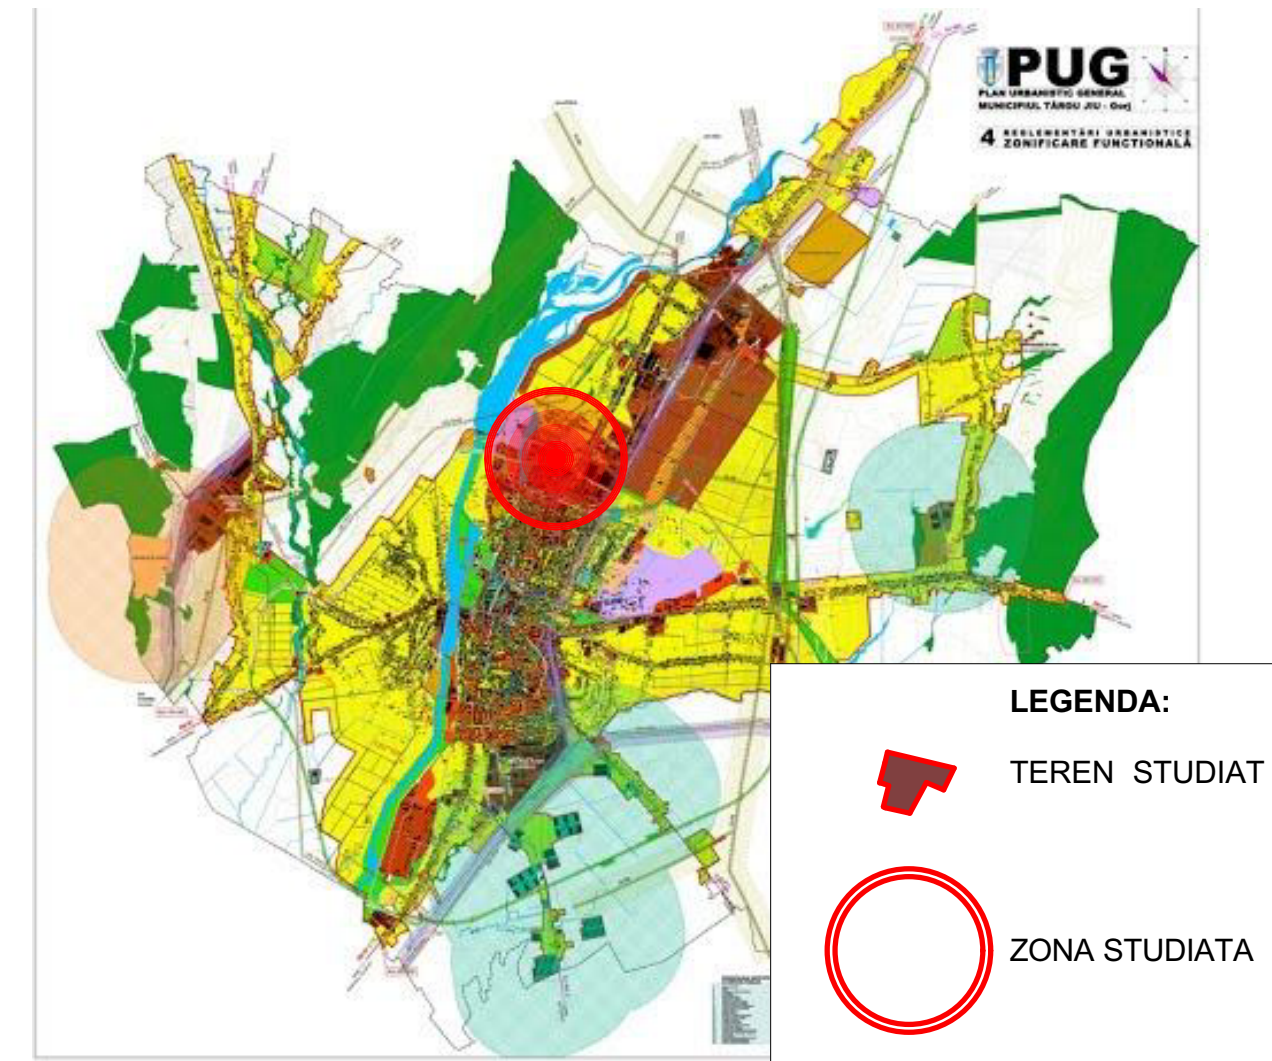

-Verificator	Nume	Semnătura	Cerința	referat/expertiza nr./data	
-Expert				Beneficiar: <b>ENOAE VIOREL FLORIN PENTRU SC LIDL ROMANIA SCS</b>	
				Amplasament: BLD. ECATERINA TEODORIU, NR. 111, MUN. TG-JIU, JUD. GORJ	
				Proiect: ELABORARE PUZ PENTRU CONSTRUIRE COMPLEX COMERCIAL	
				Pr. nr.: 27/2024	
				Faza: P.U.Z.	
				Plansa: NR.01	

Specificație	Nume	Semnătură	Scara:
Sef proiect	Arh. Cămiu Iulian		1:500
Proiectat	Arh. Cîrciumaru Claudiu-Emil		Data:
Desenat	Arh. Cîrciumaru Claudiu-Emil		09. 2024