


PLAN DE AMPLASAMENT SI DELIMITARE A IMOBILULUI

Scara 1:1000

Nr. cadastral	Suprafata măsurată (mp)	Adresa imobilului: Tarla 97, Parcela 62/11
69964	3886	Mun.Targu-Jiu, Strada Panduri, nr. 187, jud.Gorj
Nr. Cartea Funciară	UAT	Targu-Jiu

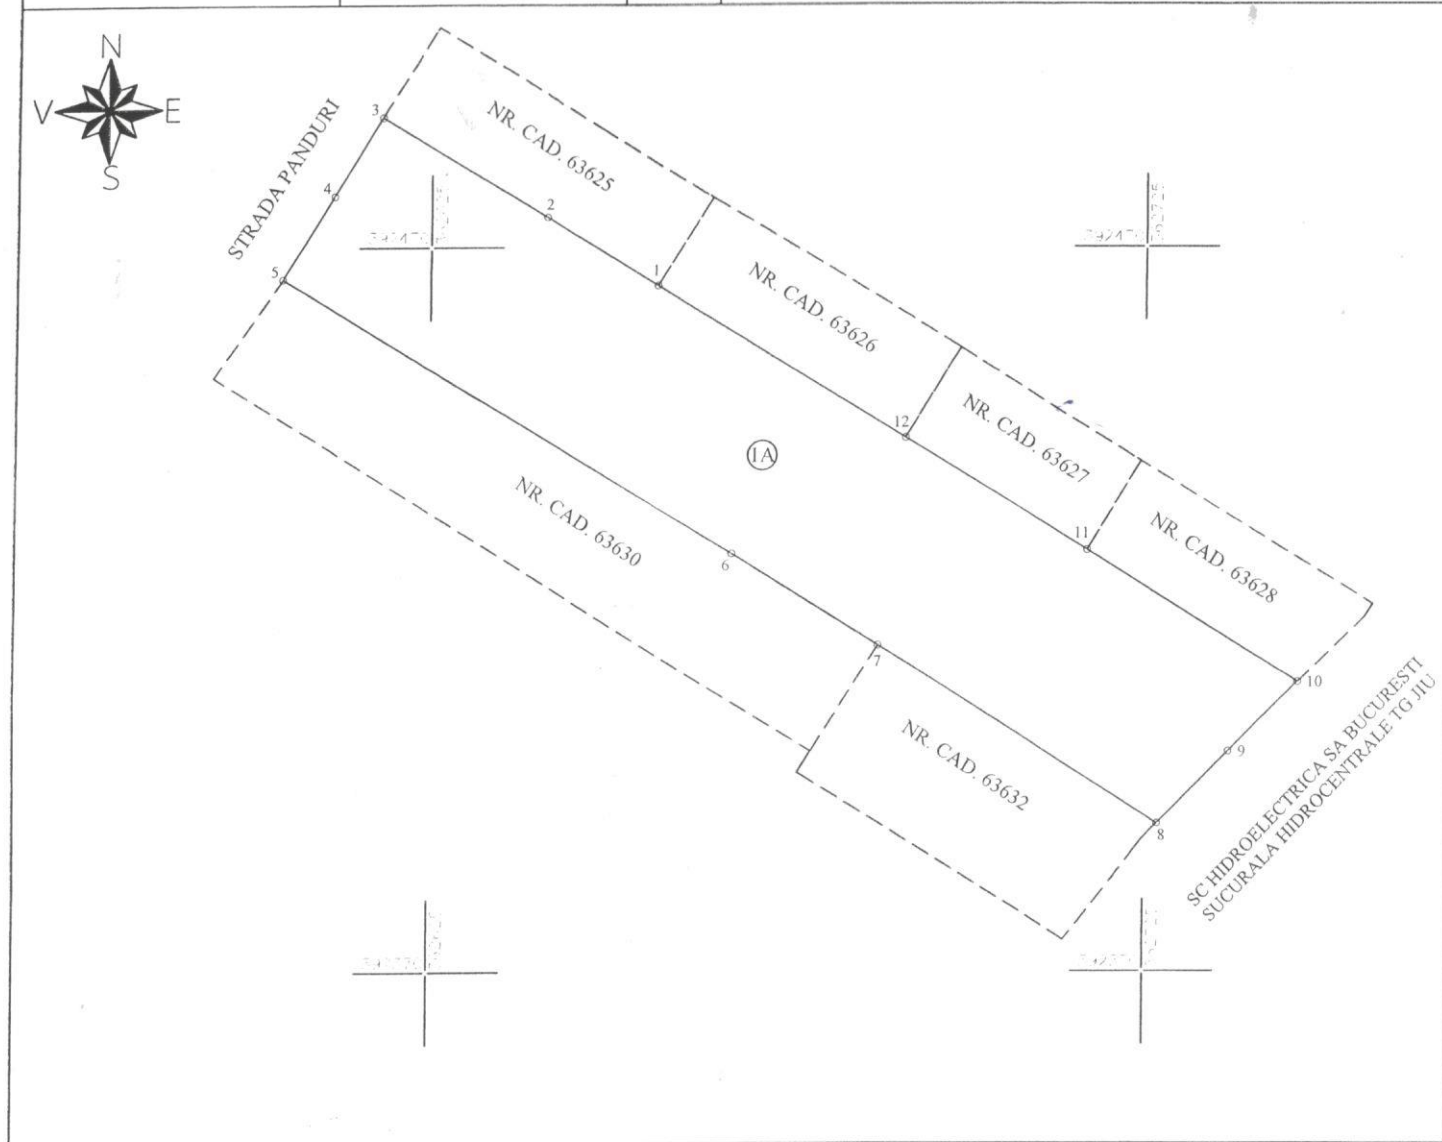

A. DATE REFERITOARE LA TEREN

Nr. parcela	Categoria de folosinta	Suprafata (mp)	Mentii
1	A	3886	Teren Intravilan imprejmuit pe laturile de Nord si Sud cu gard, neimprejmuit in rest.
TOTAL		3886	

B. DATE REFERITOARE LA CONSTRUCȚII

Cod constructie	Destinatia	Suprafata construită la sol (mp)	Mentii
TOTAL			

Suprafata masurata a imobilului = 3886 mp

Suprafata din act = 3886 mp

Executant: GPSGROUPS SRL, Certificat de autorizare, Seria RO-B-J, Nr. 2064/25.05.2021, Clasa III, SORIN GEGAU, Certificat de autorizare, Seria RO-GJ-F, Nr. 0120, Categoria B

Confirm executarea masuratorilor la teren, corectitudinea intocmirii documentatiei cadastrale si corespondenta acesteia cu realitatea terenului

Semnatura

19.12.2023 17:09

LOCAL

ANCIPI E. 63, 0120

Data: 19.12.2023

Inspector

Confirm introducerea imobilului in baza de date integrata si atribuirea numarului cadastral

Semnatura

Data:

Mirela Parvulescu

Semnat digital de Mirela Parvulescu
Data: 2023.12.27
11:27:51 +02'00'