


PUD


SC VRS CONSTRUCT SRL
SITUATIA EXISTENTA


2

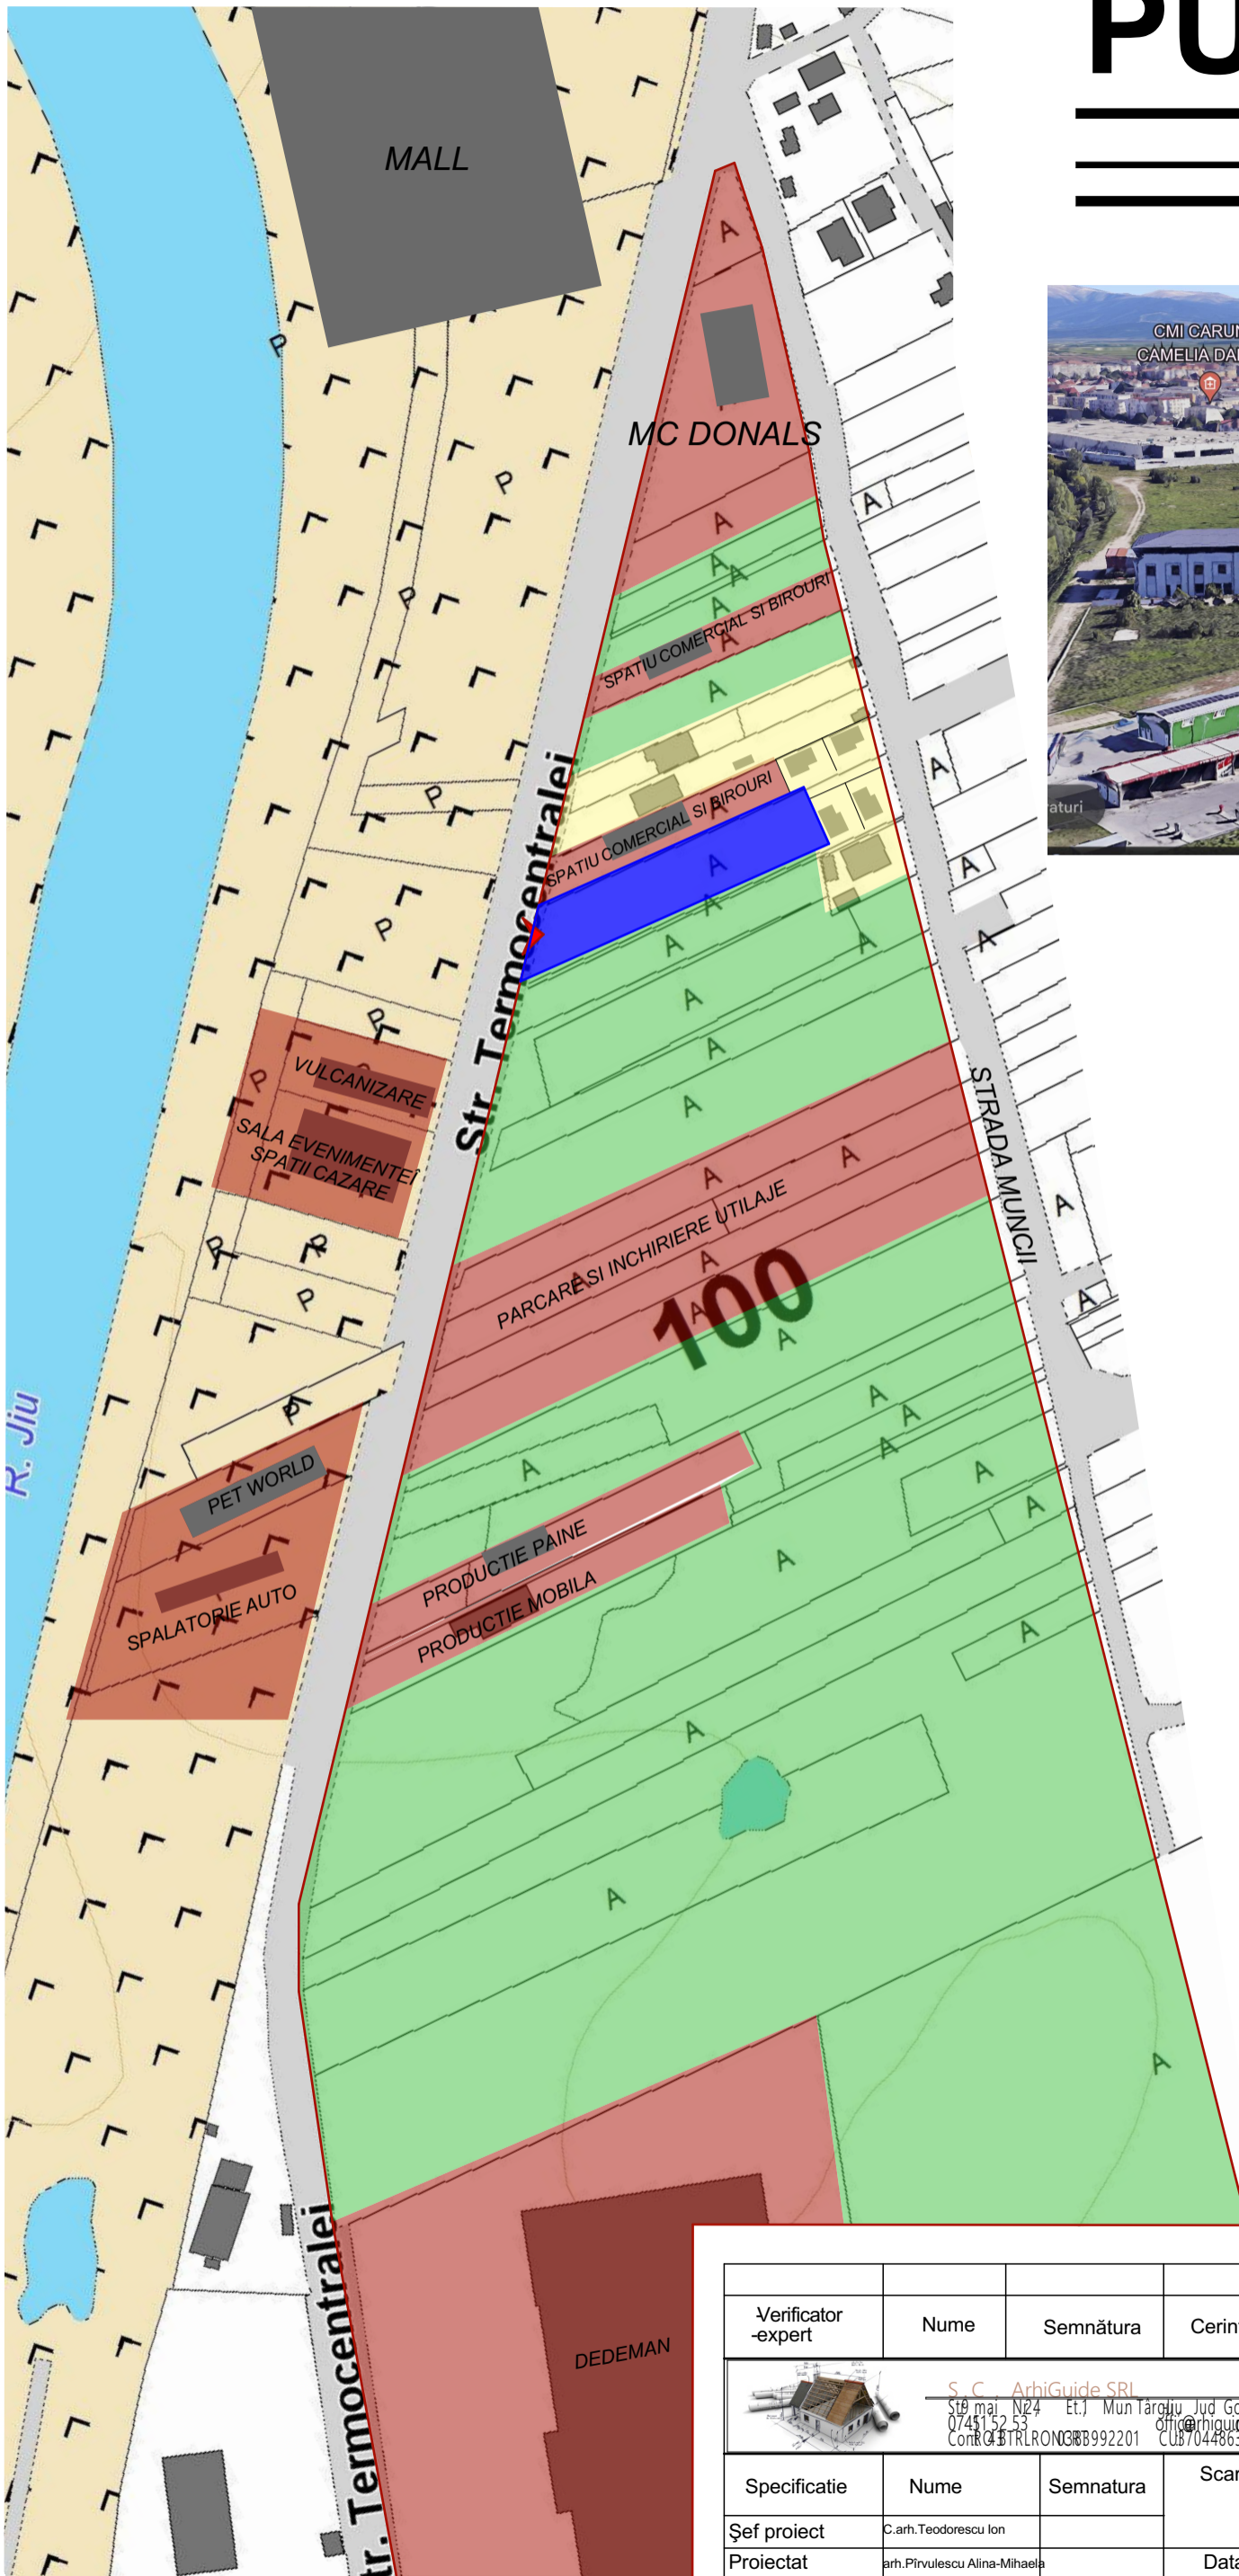

LEGENDA

- Teren studiat prin PUD
- Delimitare UTR 17
- Cai de circulatie publice
- Terenuri cu locuinte individuale
- Terenuri cu spatii comerciale si pentru servicii
- Terenuri libere de constructii
- Acces auto si pietonal principal in incinta

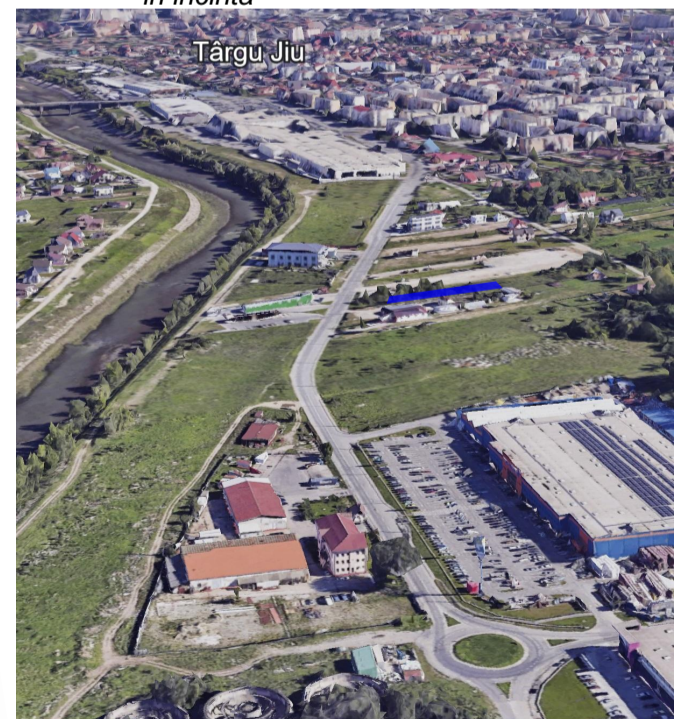

				Referat verificare nr. 2023	
Verificator -expert	Nume	Semnătura	Cerința	referat /expertiză , nr./data	
 S.C. ArhiGuide SRL Str. Mai, Nr. 24 Et. I Mun. Târgu Jiu, Jud. Gorj 0745152533 office@arhiguide.ro Conf. C. B. TR LRON 388 B 92201 CUB 7044863				Beneficiar	Proiect nr
				SC VRS CONSTRUCT SRL	7 /2024
Specificatie	Nume	Semnătura	Scara	Titlu proiect	Faza
Șef proiect	C.arh. Teodorescu Ion			Elaborare PLAN URBANISTIC DE DETALIU pentru CONSTRUIRE SPATIU COMERCIAL CU SHOWROOM, BIROURI SI DEPOZITARE SI IMPREJMUIRE	P.U.D.
Proiectat	arh. Pirvulescu Alina-Mihaela		Data	Titlu planșă	Planșa nr
Desenat	arh. Pirvulescu Alina-Mihaela		01.2024	SITUATIA EXISTENTA	U.-02
				Tg-Jiu, Termocentralei, nr. 23 F, nr. cad. 65265, Jud. Gorj	