


UAT PRIMĂRIA MUN. TG.- JIU

DATA ANUNȚULUI: 03.06.2024
consultarea asupra propunerilor preliminare

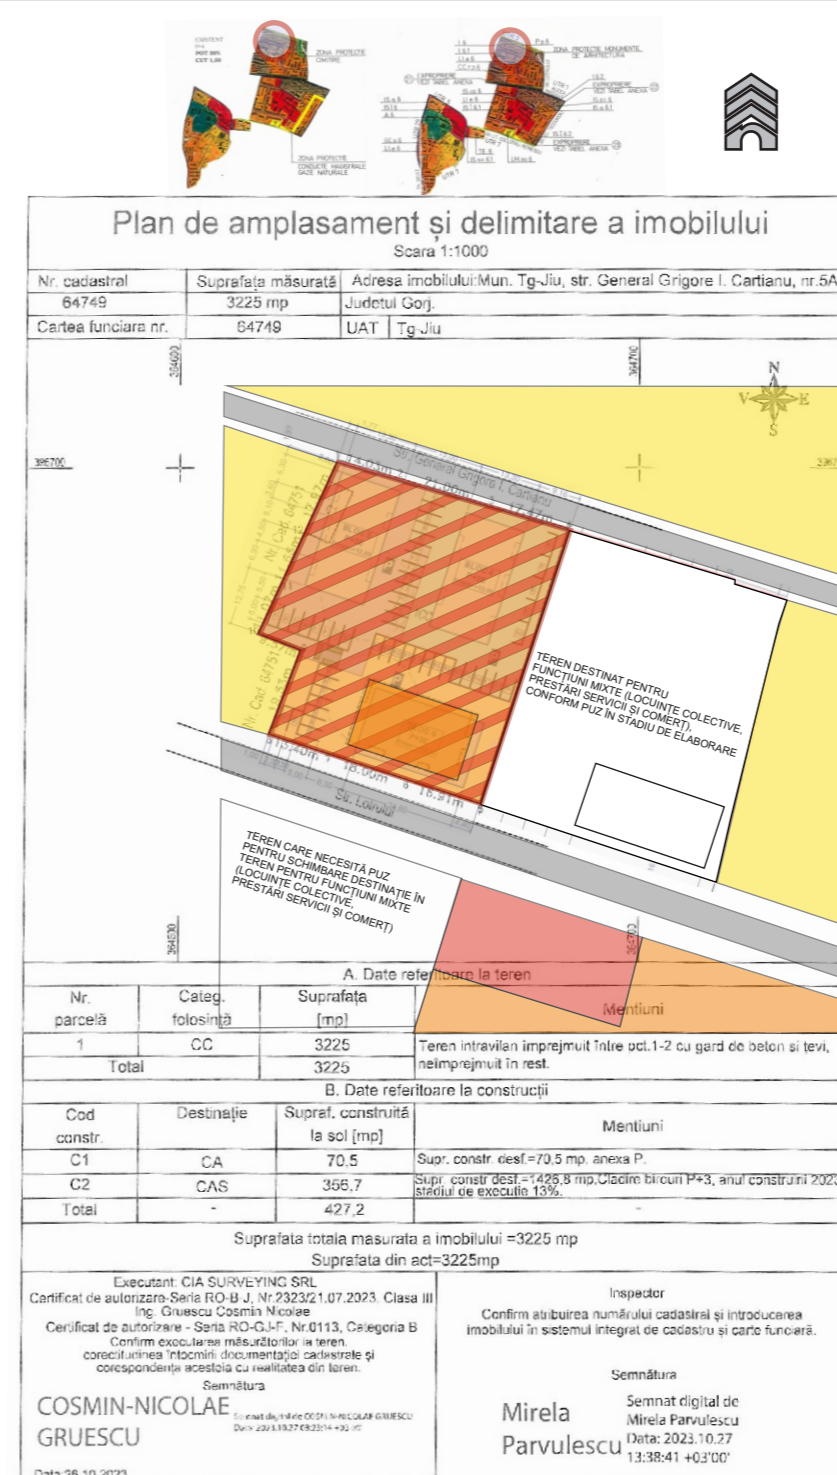

PUZ PLAN URBANISTIC ZONAL

SC NATURA HOLDING SRL 3
CONCEPT PROPOS

STUDIUL DE OPORTUNITATE



LIMITĂ TEREN STUDIAT Steren = 3.225,00 mp
CONSTRUCȚIE EXISTENTĂ POT existent = 13,25% CUT existent = 0,464
Sc propus = 1.290,00 mp, Sd = 5.160,00 mp POT propus = 40,00% CUT propus = 1,60

VERIFICATOR EXPERT	NUME	SEMĂNĂTURA	CERINȚA	REFERAT/EXPERTIZĂ NR./DATA
S.C. PVD ARHITECT S.R.L.				BENEFICIAR: SC NATURA HOLDING SRL AMPLASAMENT MUN. TG.-JIU, STR. LOTRULUI, F.N. NR. CAD. 64749, JUD. GORJ
PR. NR. 48/2023				
SPECIFICAȚIE	NUME	SEMĂNĂTURA	SCARA	TITLU PROIECT: PLAN URBANISTIC ZONAL (PUZ) PENTRU SCHIMBAREA DE DESTINAȚIE ÎN CLĂDIRI BIROURI CU REGIM DE ÎNĂLȚIME P+2 ÎN IMOBIL LOCUINȚE COLECTIVE.
Proiectat	M. Pașăre Viorel Dorel		1:1.000	FAZA: P.U.Z.
Decretat	M. Pașăre Viorel Dorel			TITLU PLANȘĂ: CONCEPT PROPOS REGULĂRI URBANISTICE - ZONIFICARE
				PLANȘĂ NR. 3

CONSULTAREA ASUPRA PROPUNERILOR PRELIMINARE: PLAN URBANISTIC ZONAL

PENTRU RECONVERSIE FUNCȚIONALĂ DIN SUBZONA I.6. UNITĂȚI INDUSTRIALE ÎN
SUBZONA DE LOCUINȚE ȘI FUNCȚIUNI COMPLEMENTARE

MUN. TG.- JIU, STR. LOTRULUI, F.N., NR. CAD. 64749, JUD. GORJ

INIȚIATOR: S.C. NATURA HOLDING S.R.L.

ELABORATOR : S.C. PVD ARHITECT S.R.L.

PASĂRE VIOREL DOREL - arhitect, tel. 0722325587
adresa: Mun. Tg-Jiu, str. Tudor Vladimirescu, nr. 1-17, et.3

**PUBLICUL ESTE INVITAT SĂ TRANSMITĂ OBSERVAȚII
ASUPRA DOCUMENTELOR EXPUSE/DISPONIBILE LA SEDIUL PRIMĂRIEI MUN. TG.- JIU
în perioada 03.06.2024-28.06.2024, între orele 08,00-16,00**

**PUBLICUL ESTE INVITAT SĂ PARTICIPE LA DEZBATEREA PUBLICĂ
PENTRU CONSULTARE ÎN DATA DE 01.07.2024 orele 10,00**

**Răspunsul la observațiile transmise va fi afișat pe site până cel târziu
la data de 02.07.2024**

Etapele preconizate pentru consultarea publicului până la aprobarea planului:

- intenție elaborare
- documentare și elaborare
- discuții la sediul Primăriei

**PERSONA RESPONSABILĂ cu informarea și consultarea publicului:
LIMBĂU MARIUS - inspector serviciu urbanism, tel. 0721608822, mail: limbaumarius@targujiu.ro**