
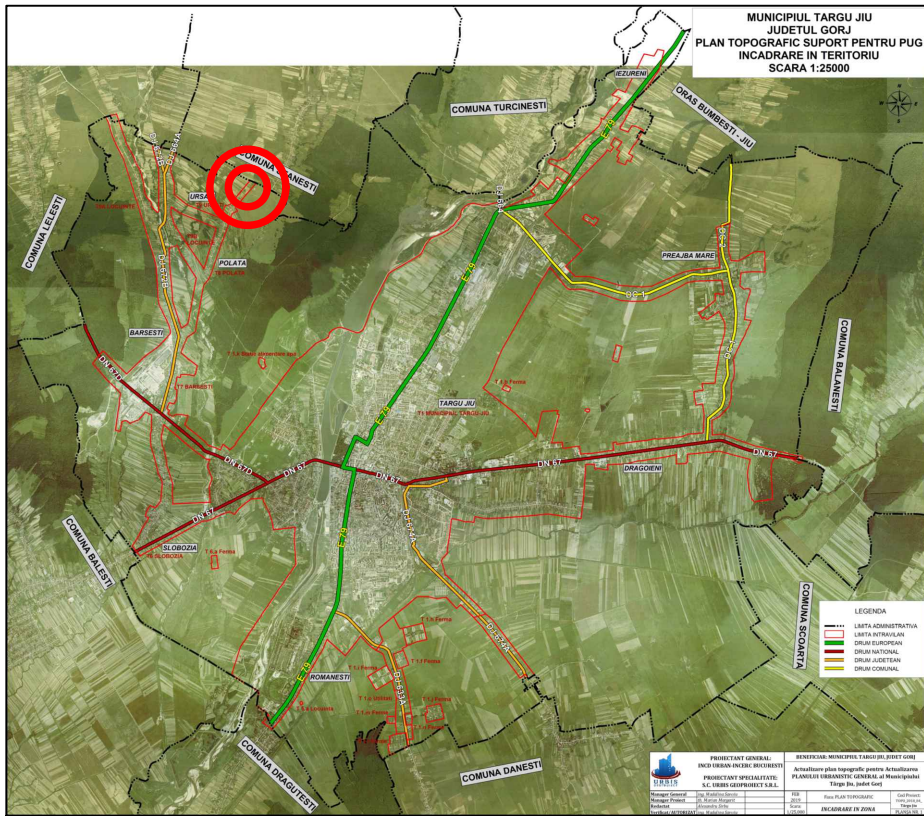


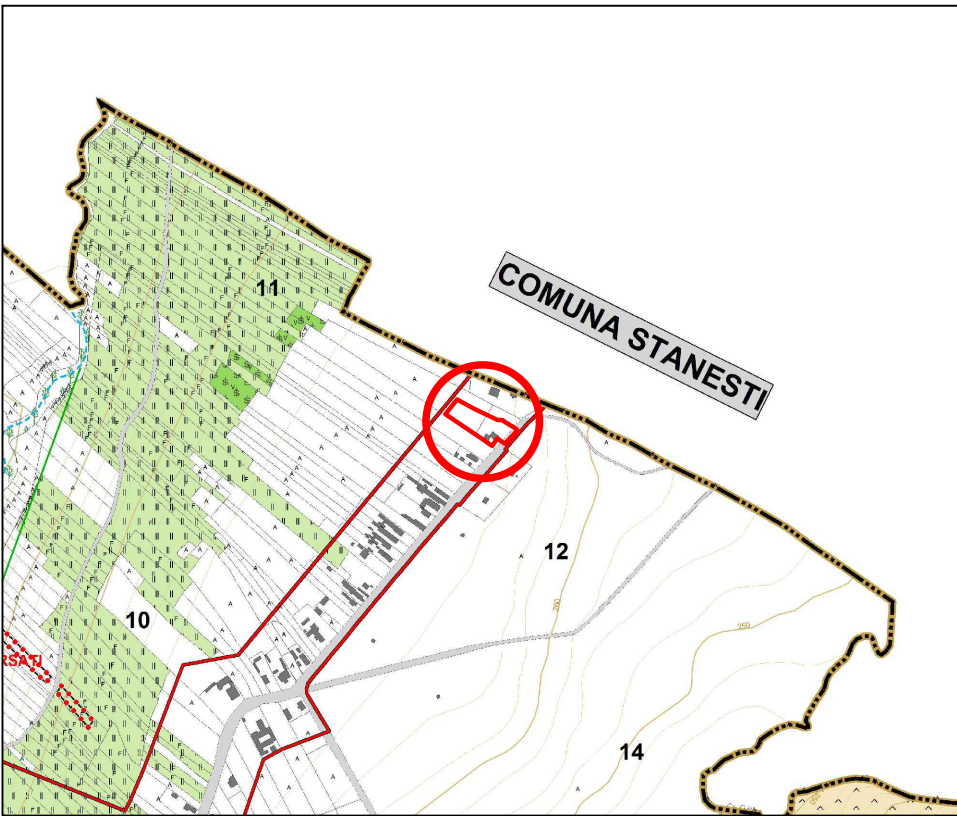

PUZ PLAN URBANISTIC ZONAL

MUN. TG-JIU, STR. POLATA, 33A, JUD. GORJ
BENEFICIAR: VIȘOIU MARIA ȘI VIȘOIU ION-SORIN

ÎNCADRAREA ÎN ZONĂ

LEGENDĂ:

LIMITE

- LIMITĂ UAT
- LIMITĂ INTRAVILAN EXISTENT
- LIMITĂ PARCELE
- TEREN STUDIAT - NR. CAD. 72000

ZONIFICARE

- L - ZONĂ LOCUINȚE INDIVIDUALE ȘI FUNCȚIUNI COMPLEMENTARE

CIRCULAȚII

- CC - ZONĂ CĂI DE COMUNICAȚIE RUTIERĂ ȘI CONSTRUCȚII AFERENTE

CONSTRUCȚII



- CLĂDIRI EXISTENTE

ALTELE

- APE

ZONE DE PROTECȚIE/INTERDICȚIE

- INTERDICȚIE TEMPORARĂ DE CONSTRUIRE PÂNĂ LA ÎNTOCMIRE P.U.Z. / P.U.D.
- ZONĂ DE DEZVOLTARE
- CULOAR DE TRECERE L.E.A. 20kV (12m din ax) CONF. ORD. A.N.R.E. 239/2019

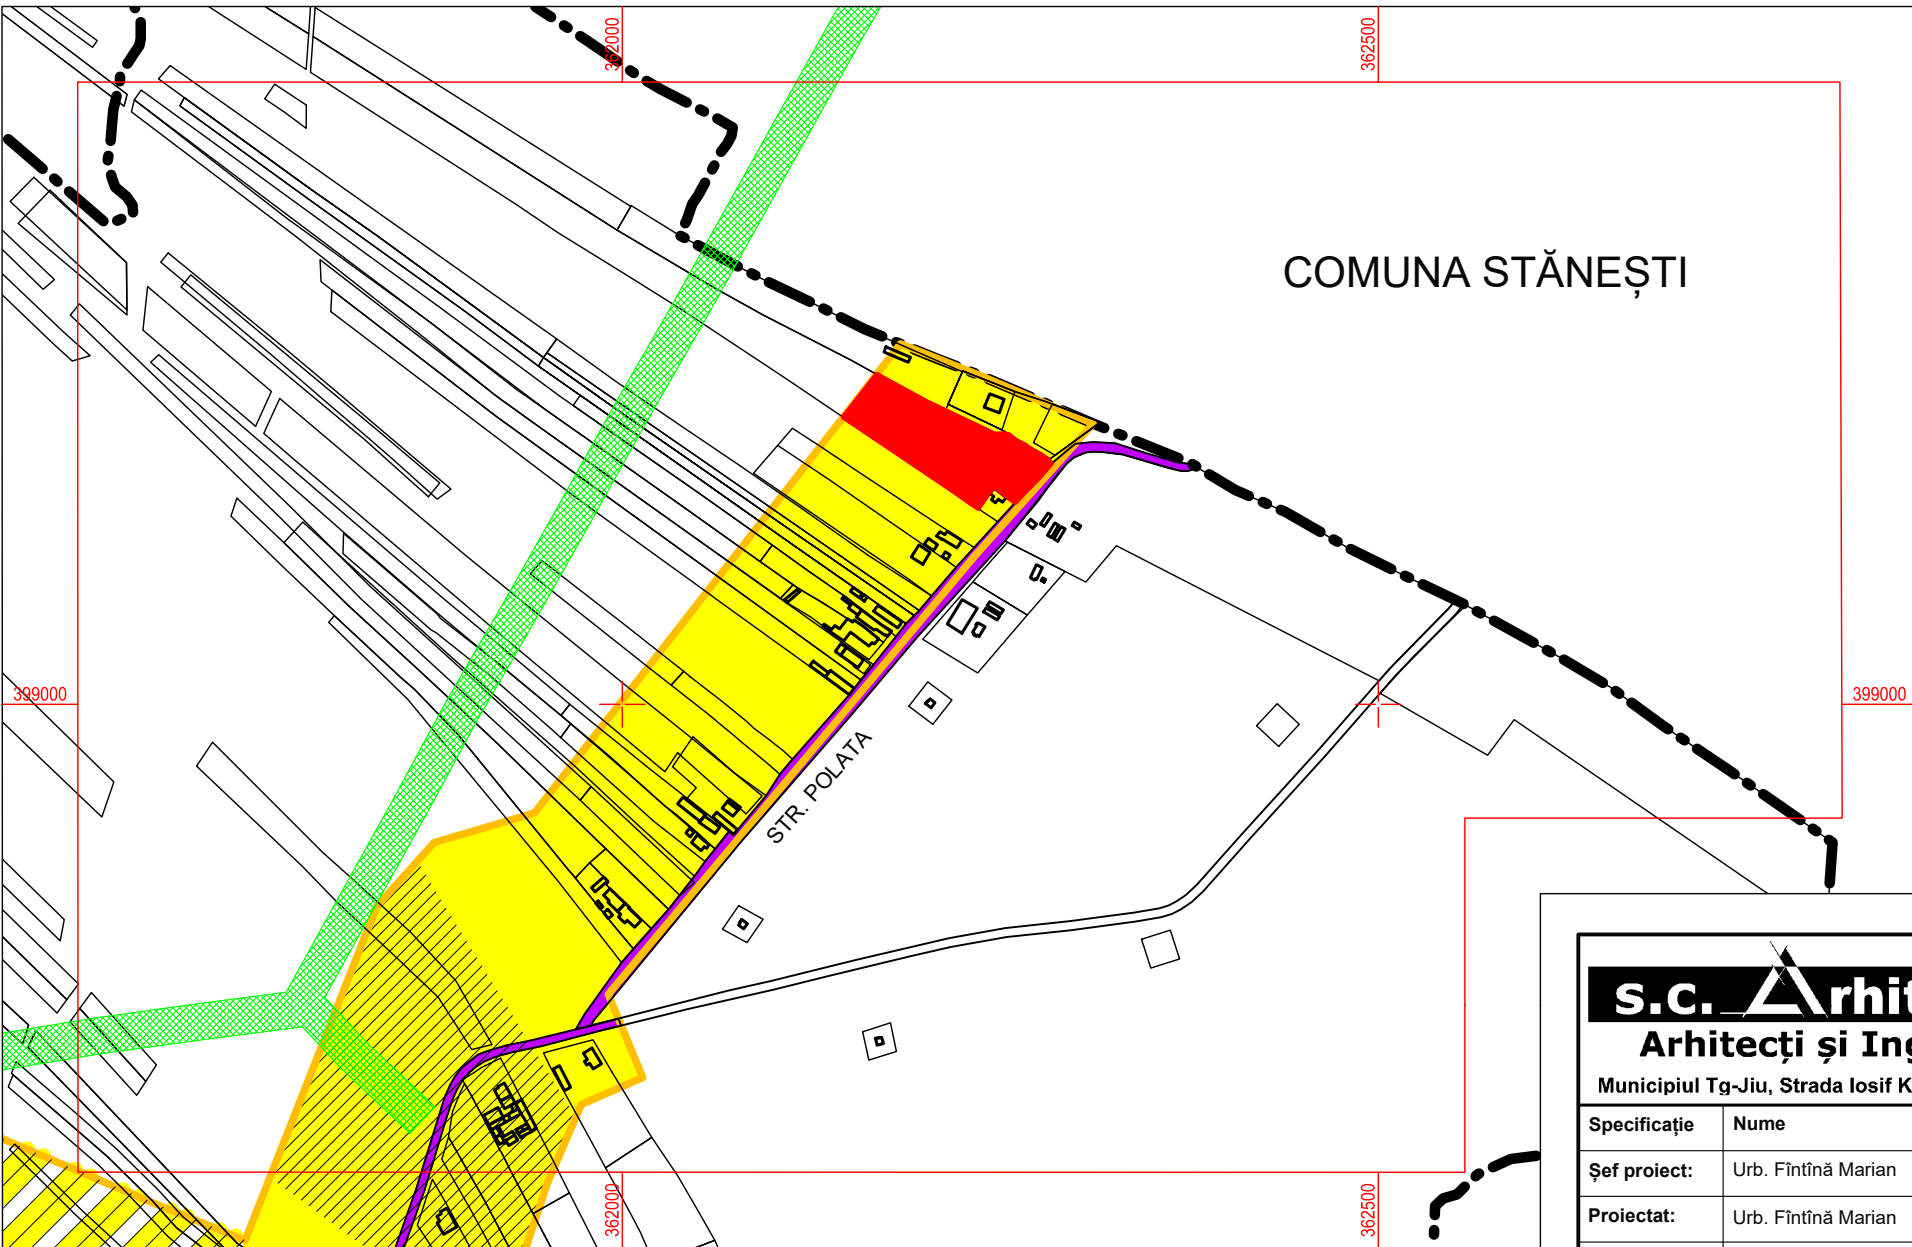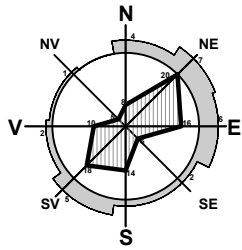

s.c. Arhitecti s.r.l. Arhitecți și Ingineri asociați Municipiul Tg-Jiu, Strada Iosif Keber, Nr. 1, Tel/Fax 0353/401222				beneficiar: VIȘOIU MARIA ȘI VIȘOIU ION-SORIN	pr. nr.: 56/2025
amplasament: MUN. TÂRGU JIU, STR. POLATA, 33A, JUD. GORJ				titlu proiect: ELABORARE P.U.Z., DEZMEMBRARE ȘI PARCELARE ÎN VEDEREA CONSTRUIRII DE LOCUINȚE INDIVIDUALE, BAZINE ETANȘ VIDANJABILE	faza: P.U.Z.
Specificație	Nume	Semnătura	scara: 1:5000	titlu planșă: PLAN DE ÎNCADRARE ÎN ZONĂ	planșă: 1
Șef proiect:	Urb. Fintînă Marian				
Proiectat:	Urb. Fintînă Marian		data: 07.2025		
Desenat:	Urb. Fintînă Marian				

SITUAȚIA EXISTENTĂ

2

 LIMITĂ UAT
 LIMITĂ INTRAVILAN EXISTENT
 TEREN STUDIAT - NR. CAD. 72000
 LIMITĂ PARCELE

 L - ZONĂ LOCUINȚE INDIVIDUALE
ȘI FUNCȚIUNI COMPLEMENTARE

CC - ZONĂ CĂI DE COMUNICAȚIE RUTIERĂ
ȘI CONSTRUCȚII AFERENTE

ACCES PE PROPRIETATE

☐ CLĂDIRI EXISTENTE

 ARABIL
 CURȚI CONSTRUCȚII
 LIVADĂ

Nr. Pct.	X [m]	Y [m]
1	399178.409	362255.669
2	399178.978	362251.451
3	399178.750	362246.577
4	399200.171	362201.412
5	399218.261	362168.256
6	399189.923	362146.149
7	399139.729	362220.672
8	399133.994	362228.748
9	399129.522	362235.461
10	399143.868	362245.644
11	399133.351	362259.804
12	399138.508	362264.614
13	399149.874	362275.731
14	399159.128	362283.793
15	399161.841	362281.766
16	399165.138	362277.004
17	399169.652	362268.861
18	399171.449	362266.824
19	399174.336	362260.782

Suprafață studiată = 5262 mp

beneficiar: **VIȘOIU MARIA ȘI VIȘOIU ION-SORIN**
amplasament: **MUN. TÂRGU JIU, STR. POLATA, 33A, JUD. G**

pr. nr.:
56/2025



titlu proiect:	faza:
ELABORARE P.U.Z., DEZMEMBRARE ȘI PARCELARE ÎN VEDEREA CONSTRUIRII DE LOCUINȚE INDIVIDUALE, BAZINE ETANS VIDANJABILE	

P.U.Z.

titlu planșă: **SITUAȚIA EXISTENTĂ**

planşa:

2

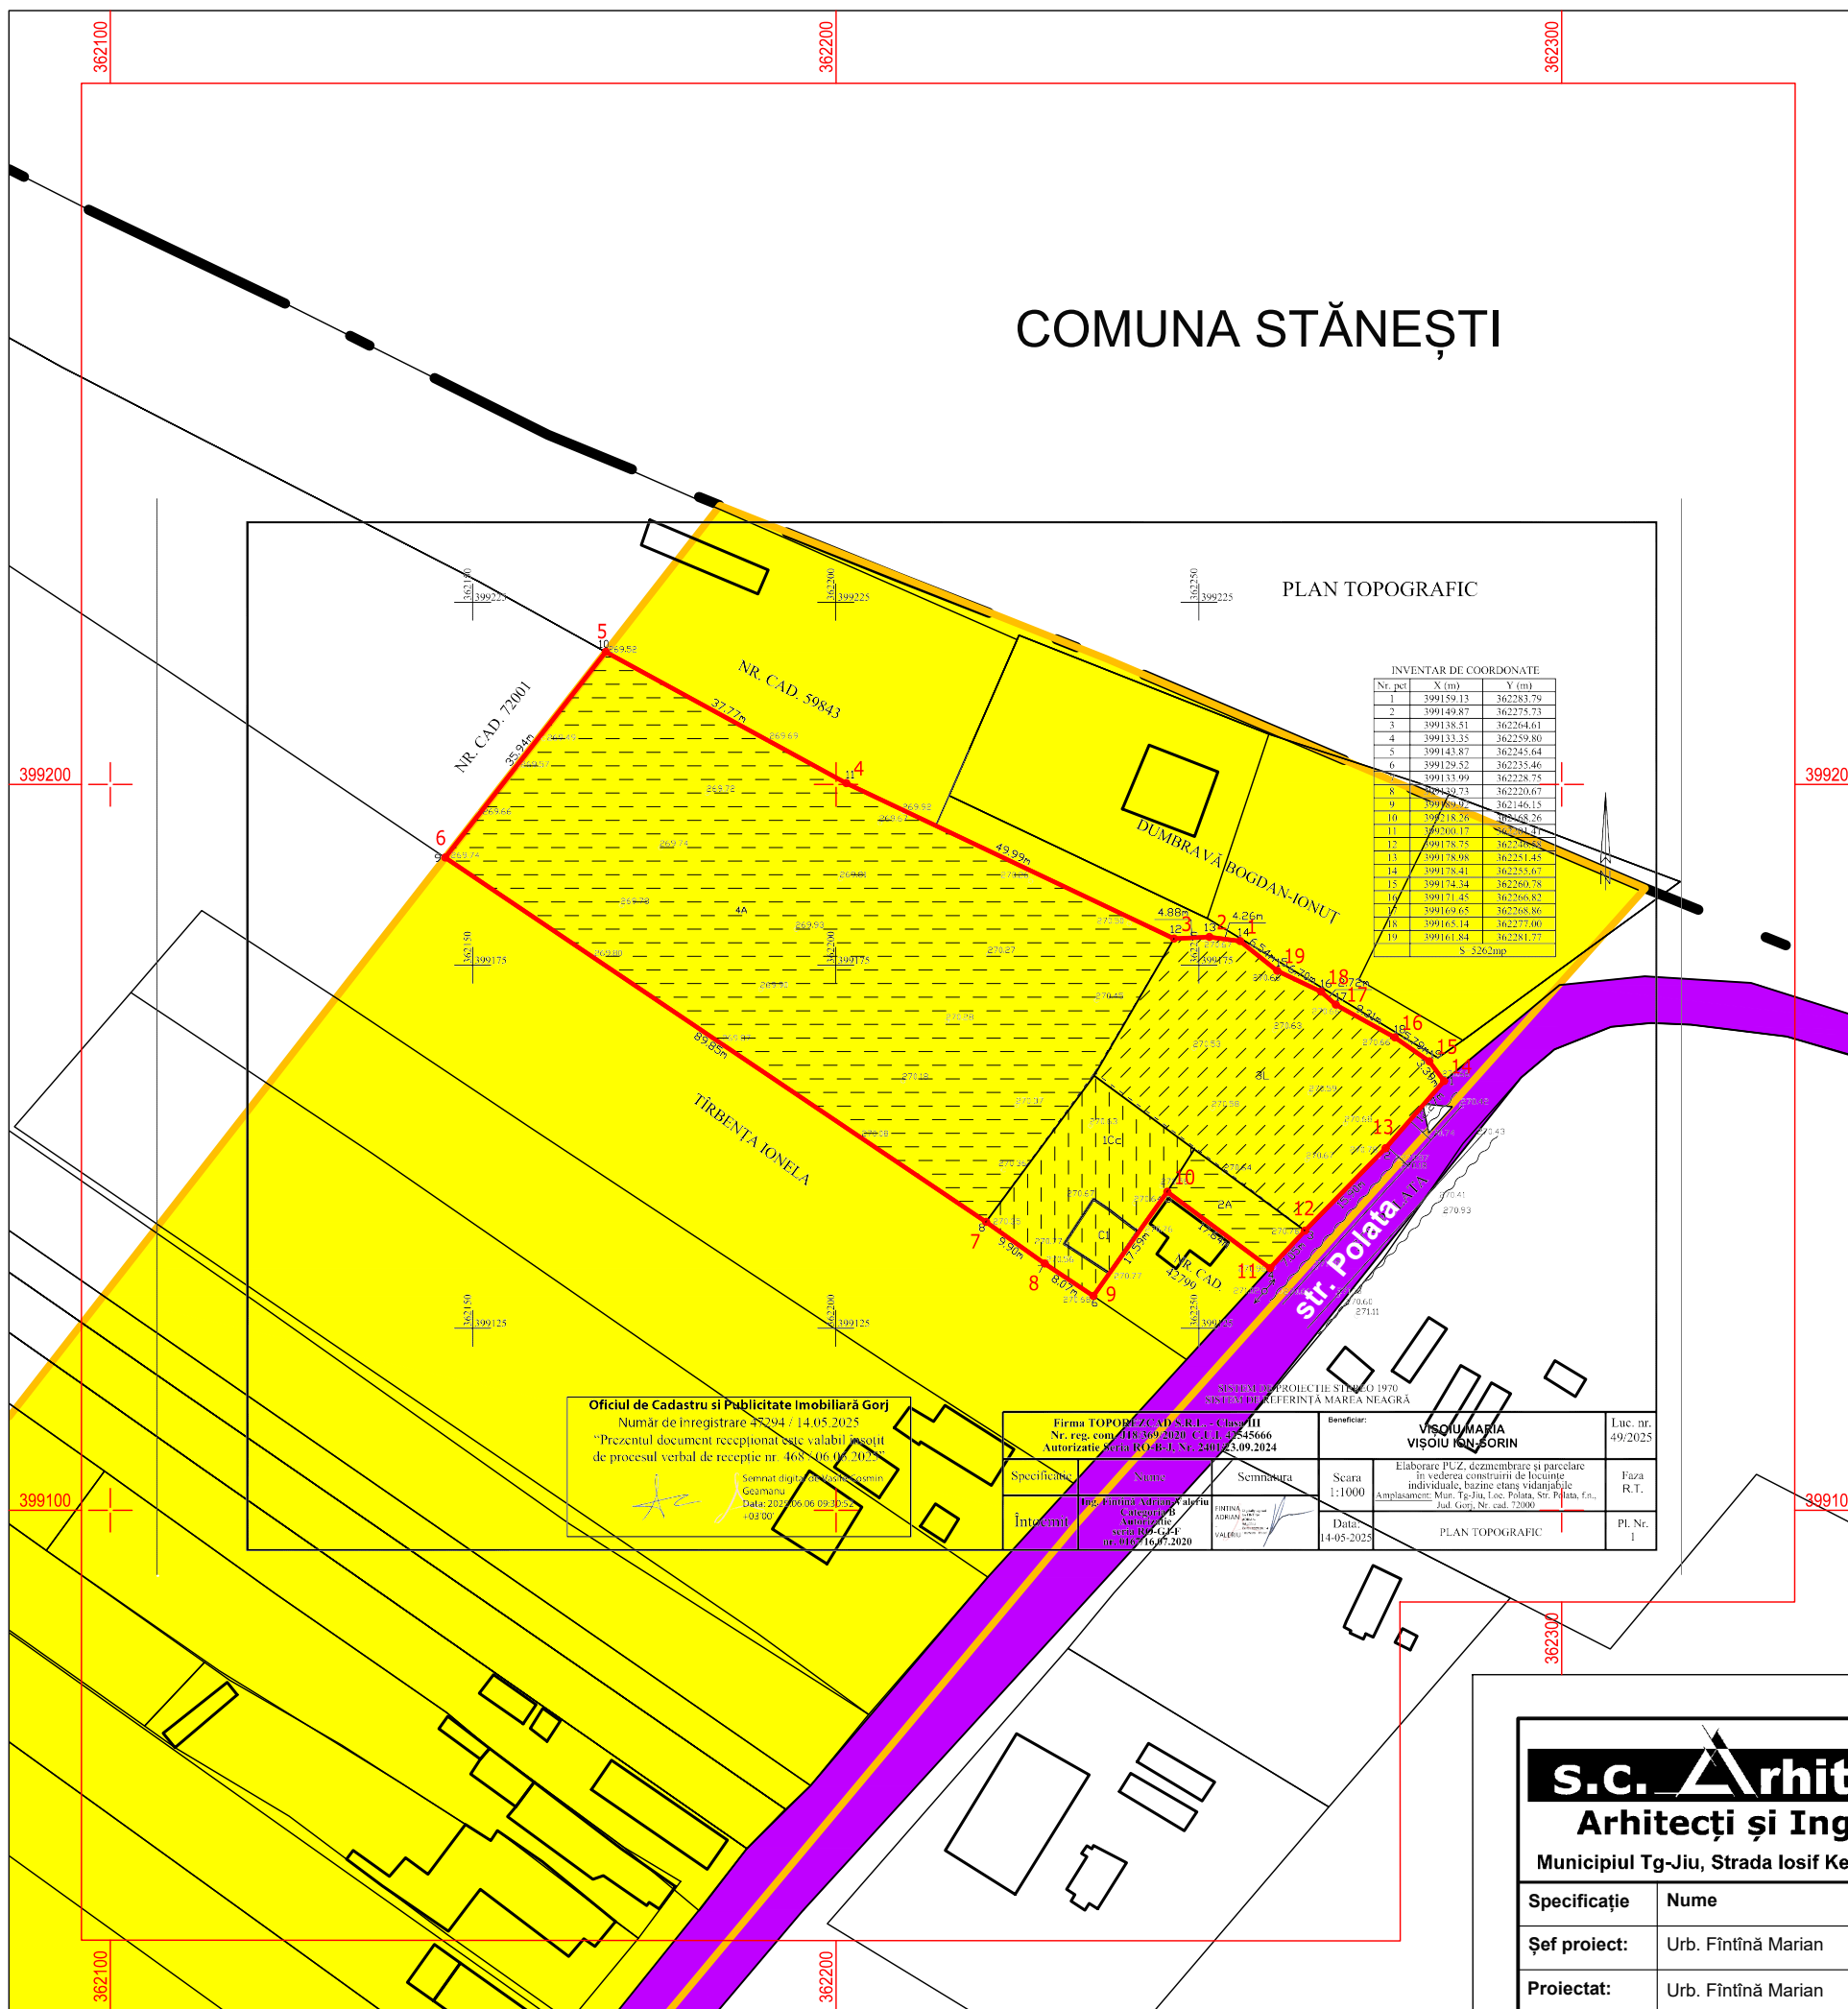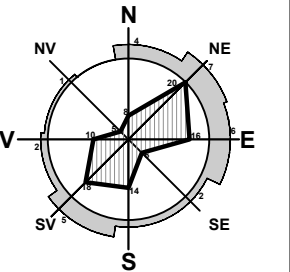

s.c. Arhitecti s.r.l.
Arhitecți și Ingineri asociați

Municipiul Tg-Jiu, Strada Iosif Keber, Nr. 1, Tel/Fax 0353/401222

Specificație	Nume	Semnătura	scara:
Șef proiect:	Urb. Fîntînă Marian		1:1000
Proiectat:	Urb. Fîntînă Marian		data:
Desenat:	Urb. Fîntînă Marian		07.2025

beneficiar:	VIȘOIU MARIA ȘI VIȘOIU ION-SORIN	pr. nr.:	56/2025
amplasament:	MUN. TÂRGU JIU, STR. POLATA, 33A, JUD. GORJ		
titlu proiect:		faza:	
	ELABORARE P.U.Z., DEZMEMBRARE ȘI PARCELARE ÎN VEDEREA CONSTRUIRII DE LOCUINȚE INDIVIDUALE, BAZINE ETANȘ VIDANJABILE		P.U.Z.
titlu planșă:	SITUAȚIA EXISTENTĂ	planșa:	2

COMUNA STĂNEȘTI

PLAN TOPOGRAFIC

INDICI URBANISTICI					
ZONĂ FUNCȚIONALĂ		H max comisă	H max coamă	P.O.T.	C.U.T.
Zonă locuințe individuale și funcțiuni complementare		10.0	12.0	35	1.05
Zonă căi de comunicație rutieră și construcții aferente					
BILANT TERITORIAL					
Tip	Teren	EXISTENT		PROPUȘ	
		mp	%	mp	%
TOTAL tip teren	Teren intravilan	5262	100	5262	100
	Teren extravilan	0	0	0	0
TOTAL tip teren		5262	100	5262	100
Zonificare funcțională	Teren	EXISTENT		PROPUȘ	
		mp	%	mp	%
TOTAL zonificare funcțională	Zonă locuințe individuale și funcțiuni complementare	5262	100	4113	78
	Zonă căi de comunicație rutieră și construcții aferente	0	0	1149	22
TOTAL amenajare teren		5262	100	4113	100
Amenajare teren	Teren	EXISTENT		PROPUȘ	
		mp	%	mp	%
TOTAL amenajare teren	Spații verzi (minim)	0	0	617	15
	Construcții (maxim)			1842	35
TOTAL amenajare teren	Rest teren (variabil)			1654	50
				4113	100

PUZ PLAN URBANISTIC ZONAL

MUN. TG-JIU, STR. POLATA, 33A, JUD. GORJ
BENEFICIAR: VIȘOIU MARIA ȘI VIȘOIU ION-SORIN

REGLEMENTĂRI URBANISTICE - ZONIFICARE

3

LEGENDĂ:

LIMITE

- LIMITĂ UAT
- LIMITĂ INTRAVILAN EXISTENT
- TEREN STUDIAT - NR. CAD. 72001
- LOTIZARE PROPUȘĂ
- LIMITĂ PARCELE

ZONIFICARE

- L - ZONĂ LOCUINȚE INDIVIDUALE ȘI FUNCȚIUNI COMPLEMENTARE

CIRCULAȚII


- CC - ZONĂ CĂI DE COMUNICAȚIE RUTIERĂ ȘI CONSTRUCȚII AFERENTE
- △ ACCES PE PROPRIETATE

CONSTRUCȚII

- CLĂDIRI EXISTENTE
- SUPRAFAȚĂ TEREN EDIFICABIL

RETRAGERI

- aliniament - 4.00m
- lateral - 0.60m
- posterior - 2.00m

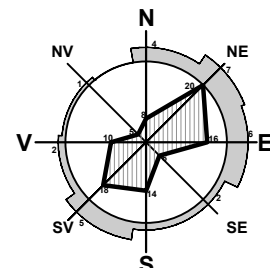

INVENTAR DE COORDONATE

Nr. pct	X (m)	Y (m)
1	399159.13	362283.79
2	399149.87	362275.73
3	399138.51	362264.61
4	399133.35	362259.80
5	399143.87	362245.64
6	399129.52	362235.46
7	399133.99	362228.75
8	399139.73	362220.67
9	399189.92	362146.15
10	399218.26	362148.26
11	399200.17	362201.41
12	399178.75	362246.38
13	399178.98	362251.45
14	399178.41	362255.67
15	399174.34	362260.78
16	399171.45	362266.82
17	399169.65	362268.86
18	399165.14	362277.00
19	399161.84	362281.77

S=5262mp

Oficiul de Cadastru și Publicitate Imobiliară Gorj
Număr de înregistrare 47294 / 14.05.2025
"Prezentul document recepționat este valabil însoțit
de procesul verbal de recepție nr. 468 / 06.06.2025"

Semnat digital de Vasile GOSN
Geamanu
Data: 2025.06.06 09:30:52
+03'00'

Firma TOPOREZCAD S.R.L. - Clasă III Nr. reg. com. 118/369/2020 C.U.I. 42545666 Autorizație Seria RO-B-J, Nr. 2401/23.09.2024		Beneficiar: VIȘOIU MARIA VIȘOIU ION-SORIN		Luc. nr. 49/2025	
Specificație	Nume	Semnătură	Scara 1:1000	Elaborare PUZ, dezmembrare și parcelare în vederea construirii de locuințe individuale, bazine etanș vidanjabile Amplasament: Mun. Tg-Jiu, Loc. Polata, Str. Polata, f.n., Jud. Gorj, Nr. cad. 72000	
Întocmit	Ing. Fintină Adrian Valeriu Categorie B Autorizație seria BO-Cr-F nr. 0167/16.07.2020	FINTINA ADRIAN VALERIU	Data: 14-05-2025	PLAN TOPOGRAFIC	
				Faza R.T.	Pl. Nr. 1

stație apă
Polata nr. 1stație apă Polata
foraj nr. 2, 3, 4COORDONATE RADIATE
TEREN STUDIAT

Nr. Pct.	X [m]	Y [m]
1	399178.409	362255.669
2	399178.978	362251.451
3	399178.750	362246.577
4	399200.171	362201.412
5	399218.261	362146.256
6	399189.923	362146.149
7	399139.729	362220.672
8	399133.994	362228.748
9	399129.522	362235.461
10	399143.868	362245.644
11	399133.351	362259.804
12	399138.508	362264.614
13	399149.874	362275.731
14	399159.128	362283.793
15	399161.841	362281.766
16	399165.138	362277.004
17	399169.652	362268.861
18	399171.449	362266.824
19	399174.336	362260.782

Suprafața studiată = 5262 mp

s.c. Arhitect S.r.l. Arhitecți și Ingineri asociați Municipiul Tg-Jiu, Strada Iosif Keber, Nr. 1, Tel/Fax 0353/401222				Beneficiar: VIȘOIU MARIA ȘI VIȘOIU ION-SORIN amplasament: MUN. TÂRGU JIU, STR. POLATA, 33A, JUD. GORJ		pr. nr.: 56/2025
Specificație		Nume		scara: 1:500		faza: P.U.Z.
Șef proiect:		Urb. Fintină Marian		data: 07.2025		planșa: REGLEMENTĂRI URBANISTICE - ZONIFICARE
Proiectat:		Urb. Fintină Marian		titlu planșă: REGLEMENTĂRI URBANISTICE - ZONIFICARE		planșa: 3
Desenat:		Urb. Fintină Marian				

PUZ PLAN URBANISTIC ZONAL

MUN. TG-JIU, STR. POLATA, 33A, JUD. GORJ
BENEFICIAR: VIȘOIU MARIA ȘI VIȘOIU ION-SORIN

REGLEMENTĂRI - ECHIPAREA TEHNICO - EDILITARĂ

4

COMUNA STĂNEȘTI

PLAN TOPOGRAFIC

INVENTAR DE COORDONATE		
Nr. pct.	X (m)	Y (m)
1	399159.13	362283.79
2	399149.87	362274.73
3	399138.51	362264.61
4	399133.35	362259.80
5	399143.87	362245.64
6	399129.52	362235.46
7	399133.09	362228.75
8	399132.73	362220.67
9	399169.92	362146.13
10	399218.26	362048.26
11	399200.17	362048.47
12	399178.75	362048.26
13	399178.98	362251.45
14	399178.41	362255.67
15	399174.34	362269.78
16	399171.45	362266.82
17	399169.65	362268.86
18	399165.14	362277.00
19	399161.84	362281.77

LEGENDĂ:

LIMITE

- LIMITĂ UAT
- TEREN STUDIAT - NR. CAD. 72000
- LOTIZARE PROPUȘĂ
- LIMITĂ PARCELE

CIRCULAȚII

- CC - ZONĂ CĂI DE COMUNICAȚIE RUTIERĂ ȘI CONSTRUCȚII AFERENTE

CONSTRUCȚII

- CLĂDIRI EXISTENTE


REȚELE TEHNICO-EDILITARE

- REȚEA DE APĂ POTABILĂ - EXISTENT
- LEA/LES 0.4kV - EXISTENT
- REȚEA DE GAZE NATURALE - EXISTENT
- EXTINDERE REȚEA APĂ POTABILĂ - PROPUȘ
- EXTINDERE REȚEA L.E.A./L.E.S. 0.4kV - PROPUȘ
- EXTINDERE REȚEA GAZE NATURALE - PROPUȘ
- RACORD APĂ POTABILĂ - PROPUȘ
- RACORD L.E.A./L.E.S. 0.4kV - PROPUȘ
- RACORD GAZE NATURALE - PROPUȘ
- BAZIN ETANȘ VIDANJABIL - PROPUȘ

COORDONATE RADIATE TEREN STUDIAT

Nr. Pct.	X [m]	Y [m]
1	399178.409	362255.669
2	399178.978	362251.451
3	399178.750	362246.577
4	399200.171	362201.412
5	399218.261	362168.256
6	399189.923	362146.149
7	399139.729	362220.672
8	399133.994	362228.748
9	399129.522	362235.461
10	399143.868	362245.644
11	399133.351	362259.804
12	399138.508	362264.614
13	399149.874	362275.731
14	399159.128	362283.793
15	399161.841	362281.766
16	399165.138	362277.004
17	399169.652	362268.861
18	399171.449	362266.824
19	399174.336	362260.782

Suprafață studiată = 5262 mp

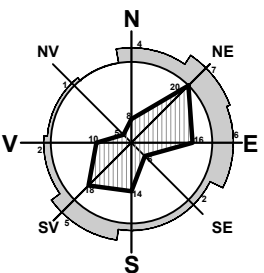

s.c. Arhitori s.r.l.

Arhitecți și Ingineri asociați

Municipiul Tg-Jiu, Strada Iosif Keber, Nr. 1, Tel/Fax 0353/401222

Specificație	Nume	Semnătura	scara:
Șef proiect:	Urb. Fintînă Marian		1:1000
Proiectat:	Ing. Dijmărescu Claudia		data:
Desenat:	Urb. Fintînă Marian		07.2025

beneficiar:	VIȘOIU MARIA ȘI VIȘOIU ION-SORIN	pr. nr.:
amplasament:	MUN. TÂRGU JIU, STR. POLATA, 33A, JUD. GORJ	56/2025
titlu proiect:	ELABORARE P.U.Z., DEZMEMBRARE ȘI PARCELARE ÎN VEDEREA CONSTRUIRII DE LOCUINȚE INDIVIDUALE, BAZINE ETANȘ VIDANJABILE	faza:
titlu planșă:	REGLEMENTĂRI - ECHIPAREA TEHNICO-EDILITARĂ	planșă:

4

PUZ PLAN URBANISTIC ZONAL

MUN. TG-JIU, STR. POLATA, 33A, JUD. GORJ
BENEFICIAR: VIȘOIU MARIA ȘI VIȘOIU ION-SORIN

PROPUNERI PRIVIND CIRCULAȚIA JURIDICĂ A TERENURILOR ȘI OBIECTIVE DE UTILITATE PUBLICĂ

5

LEGENDĂ:

LIMITE

- LIMITĂ UAT
- LIMITĂ INTRAVILAN EXISTENT
- TEREN STUDIAT - NR. CAD. 72000
- - - LOTIZARE PROPUȘĂ
- LIMITĂ PARCELE

CONSTRUCȚII

- CLĂDIRI EXISTENTE

TIPURI DE PROPRIETATE ASUPRA TERENURILOR DIN INTRAVILAN

a) PROPRIETATE PUBLICĂ

- TERENURI PROPRIETATE PUBLICĂ DE INTERES LOCAL

b) PROPRIETATE PRIVATĂ

- TERENURI PROPRIETATE PRIVATĂ DE INTERES LOCAL
- TERENURI PROPRIETATE PRIVATĂ A PERSOANELOR FIZICE SAU JURIDICE

COORDONATE RADIATE TEREN STUDIAT

Nr. Pct.	X [m]	Y [m]
1	399178.409	362255.669
2	399178.978	362251.451
3	399178.750	362246.677
4	399200.171	362201.412
5	399218.261	362168.256
6	399189.923	362146.149
7	399139.729	362220.672
8	399133.994	362228.748
9	399129.522	362235.461
10	399143.868	362245.644
11	399133.351	362259.804
12	399138.508	362264.614
13	399149.874	362275.731
14	399159.128	362283.793
15	399161.841	362281.766
16	399165.138	362277.004
17	399169.652	362268.861
18	399171.449	362266.824
19	399174.336	362260.782

Suprafață studiată = 5262 mp

DOMENII	CATEGORIA DE INTERES			DIMENSIUNI	
	NAȚIONAL	JUDEȚEAN	LOCAL	SUPRF. TEREN	LUNGIME
INSTITUȚII PUBLICE ȘI SERVICII	-	-	-	-	-
GOSPODĂRIE COMUNALĂ	-	-	-	-	-
CĂI DE COMUNICAȚIE	-	-	-	-	-
INFRASTRUCTURĂ MAJORĂ	-	-	-	-	-
SALVAREA, PROTEJAREA ȘI PUNEREA ÎN VALOARE A MONUMENTELOR, ANSAMBLURILOR ȘI SITURILOR ISTORICE	-	-	-	-	-
SALVAREA, PROTEJAREA ȘI PUNEREA ÎN VALOARE A PARCURILOR NATURALE, REZERVAȚIILOR NATURALE ȘI A MONUMENTELOR NATURALE	-	-	-	-	-
SISTEME DE PROTECȚIA MEDIULUI	-	-	-	-	-
APĂRAREA ȚĂRII, ORDINE PUBLICĂ ȘI SIGURANȚA NAȚIONALĂ	-	-	-	-	-

INVENTAR DE COORDONATE		
Nr. pct.	X (m)	Y (m)
1	399189.13	362283.79
2	399149.87	362275.73
3	399138.51	362264.61
4	399133.35	362259.80
5	399143.87	362245.64
6	399129.52	362235.46
7	399133.99	362228.75
8	399139.73	362220.67
9	399129.52	362146.15
10	399218.26	362168.26
11	399200.17	362146.15
12	399178.75	362146.15
13	399178.98	362145.45
14	399178.41	362145.45
15	399174.34	362145.45
16	399171.45	362145.45
17	399169.65	362145.45
18	399165.14	362145.45
19	399161.84	362145.45

COMUNA STĂNEȘTI

Oficiul de Cadastru și Publicitate Imobiliară Gorj
Număr de înregistrare 25294 / 14.05.2025
"Prezentul document receptionat este valabil însoțit de procesul verbal de recepție nr. 468 / 06.06.2025"

Firma TOPOGRAFIC S.R.L. - Clasa III Nr. reg. com. 118369/2020 C.I. 1.4545666 Autorizație Seria RO-B-I Nr. 240125/09.2024		Beneficiar: VIȘOIU MARIA VIȘOIU ION-SORIN		Lucr. nr. 49/2025	
Specificat	Nume	Semnătură	Scara 1:1000	Tara R.T.	
Intocmit	Ing. Fintina Adrian	Scara 1:1000	Data 14.05.2025		PL. Nr. 1

s.c. Arhitecti s.r.l.
Arhitecți și Ingineri asociați

Municipiul Tg-Jiu, Strada Iosif Keber, Nr. 1, Tel/Fax 0353/401222

Specificație	Nume	Semnătură	scara: 1:1000
Șef proiect:	Urb. Fintina Marian		
Proiectat:	Urb. Fintina Marian		
Desenat:	Urb. Fintina Marian		

beneficiar: VIȘOIU MARIA ȘI VIȘOIU ION-SORIN amplasament: MUN. TÂRGU JIU, STR. POLATA, 33A, JUD. GORJ	pr. nr.: 56/2025
titlu proiect: ELABORARE P.U.Z., DEZMEMBRARE ȘI PARCELARE ÎN VEDEREA CONSTRUIRII DE LOCUINȚE INDIVIDUALE, BAZINE ETANȘ VIDANJABILE	faza: P.U.Z.
titlu planșă: PROPUNERI PRIVIND CIRCULAȚIA JURIDICĂ A TERENURILOR ȘI OBIECTIVE DE UTILITATE PUBLICĂ	planșă: 5

PUZ PLAN URBANISTIC ZONAL


MUN. TG-JIU, STR. POLATA, 33A, JUD. GORJ
BENEFICIAR: VIȘOIU MARIA ȘI VIȘOIU ION-SORIN

ILUSTRARE URBANISTICĂ



LEGENDĂ:

- LIMITE**
- LIMITĂ UAT
 - LIMITĂ INTRAVILAN EXISTENT
 - TEREN STUDIAT - NR. CAD. 72000
 - LOTIZARE PROPUȘĂ
 - LIMITĂ PARCELE
- CIRCULAȚII**
- CAROSABIL - ÎMBRĂCĂMINTE ASFALTICĂ
 - TROTUAR - ÎMBRĂCĂMINTE ASFALTICĂ
 - ACCES PE PROPRIETATE
 - ACCES ÎN CLĂDIRE
 - SUPRAFAȚĂ ASFALTATĂ/BETONATĂ/PAVATĂ
- CONSTRUCȚII**
- CLĂDIRI EXISTENTE
 - CLĂDIRI LOCUINȚE INDIVIDUALE PROPUSE
- ALTELE**
- SPAȚIU VERDE
 - LOC DE PARCARE (6.0m x 2.5m)

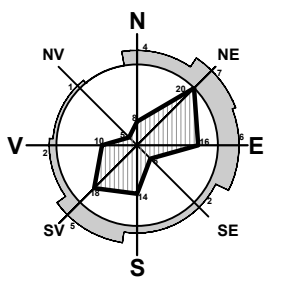

INVENTAR DE COORDONATE		
Nr. pct	X (m)	Y (m)
1	399159.13	362283.79
2	399149.87	362275.73
3	399138.51	362264.61
4	399133.35	362259.80
5	399143.87	362245.64
6	399129.52	362235.46
7	399133.99	362228.75
8	399139.73	362220.67
9	399149.92	362146.15
10	399218.26	362148.26
11	399200.17	362201.41
12	399178.75	362246.38
13	399178.98	362251.45
14	399178.41	362255.67
15	399174.34	362260.78
16	399171.45	362266.82
17	399169.65	362268.86
18	399165.14	362277.00
19	399161.84	362281.77
S=5262mp		

Oficiul de Cadastru și Publicitate Imobiliară Gorj
Număr de înregistrare 47294 / 14.05.2025
“Prezentul document recepționat este valabil însoțit de procesul verbal de recepție nr. 468 / 06.06.2025”
Semnat digital de Vasile Gheamanu
Data: 2025.06.06 09:30:52 +03'00'

Firma TOPOREZCAD S.R.L. - Clasa III Nr. reg. com. J18/369/2020 C.U.I. 42545666 Autorizație Seria RO-B-J, Nr. 2401/23.09.2024		Beneficiar: VIȘOIU MARIA VIȘOIU ION-SORIN		Luc. nr. 49/2025
Specificatie	Nume	Semnatura	Scara 1:1000	Elaborare PUZ, dezmembreare și parcelare în vederea construirii de locuințe individuale, bazine etanș vidanjabile Amplasament: Mun. Tg-Jiu, Loc. Polata, Str. Polata, f.n., Jud. Gorj, Nr. cad. 72000
Întocmit	Ing. Fintină Adrian Valeriu Categorie B Autorizație seria BO-C-F nr. 0167/16.07.2020	FINTINA ADRIAN VALERIU	Data: 14-05-2025	Faza R.T.
PLAN TOPOGRAFIC			Pl. Nr. 1	

COORDONATE RADIATE TEREN STUDIAT		
Nr. Pct.	X [m]	Y [m]
1	399178.409	362255.669
2	399178.978	362251.451
3	399178.750	362246.577
4	399200.171	362201.412
5	399218.261	362168.256
6	399169.923	362146.149
7	399139.729	362220.672
8	399133.994	362228.748
9	399129.622	362235.461
10	399143.868	362245.644
11	399133.351	362259.804
12	399138.508	362264.614
13	399149.874	362275.731
14	399159.128	362283.793
15	399161.841	362281.766
16	399165.138	362277.004
17	399169.652	362268.861
18	399171.449	362266.824
19	399174.336	362260.782
Suprafață studiată = 5262 mp		

NOTĂ:
Elementele marcate pe această planșă reprezintă un concept și nu creează obligații ulterioare, aceste detalii urmând a fi stabilite la faza D.T.A.C.

s.c. Arhitect S.r.l. Arhitecți și Ingineri asociați Municipiul Tg-Jiu, Strada Iosif Keber, Nr. 1, Tel/Fax 0353/401222			beneficiar: VIȘOIU MARIA ȘI VIȘOIU ION-SORIN amplasament: MUN. TÂRGU JIU, STR. POLATA, 33A, JUD. GORJ	pr. nr.: 56/2025
titlu proiect: ELABORARE P.U.Z., DEZMEMBRARE ȘI PARCELARE ÎN VEDEREA CONSTRUIRII DE LOCUINȚE INDIVIDUALE, BAZINE ETANȘ VIDANJABILE			faza: P.U.Z.	
Specificație	Nume	Semnatura	scara: 1:500	
Șef proiect:	Urb. Fintină Marian		data: 07.2025	titlu planșă:
Proiectat:	Urb. Fintină Marian			planșă:
Desenat:	Urb. Fintină Marian			ILUSTRARE URBANISTICĂ 6

COMUNA STĂNEȘTI

PLAN TOPOGRAFIC

