

# MUNICIPIUL TARGU JIU

Directia de Urbanism si Amenajarea Teritoriului

Data anuntului: 18.11.2024


## INTENTIE DE ELABORARE PLAN URBANISTIC DE DETALIU (P.U.D.)

Argumentare:

Elaborare Plan Urbanistic de Detaliu pentru construire  
locuinta si imprejmuire

Initiator: DRAGUT ALEXANDRU

Elaborator: S.C. seARCH studio S.R.L.

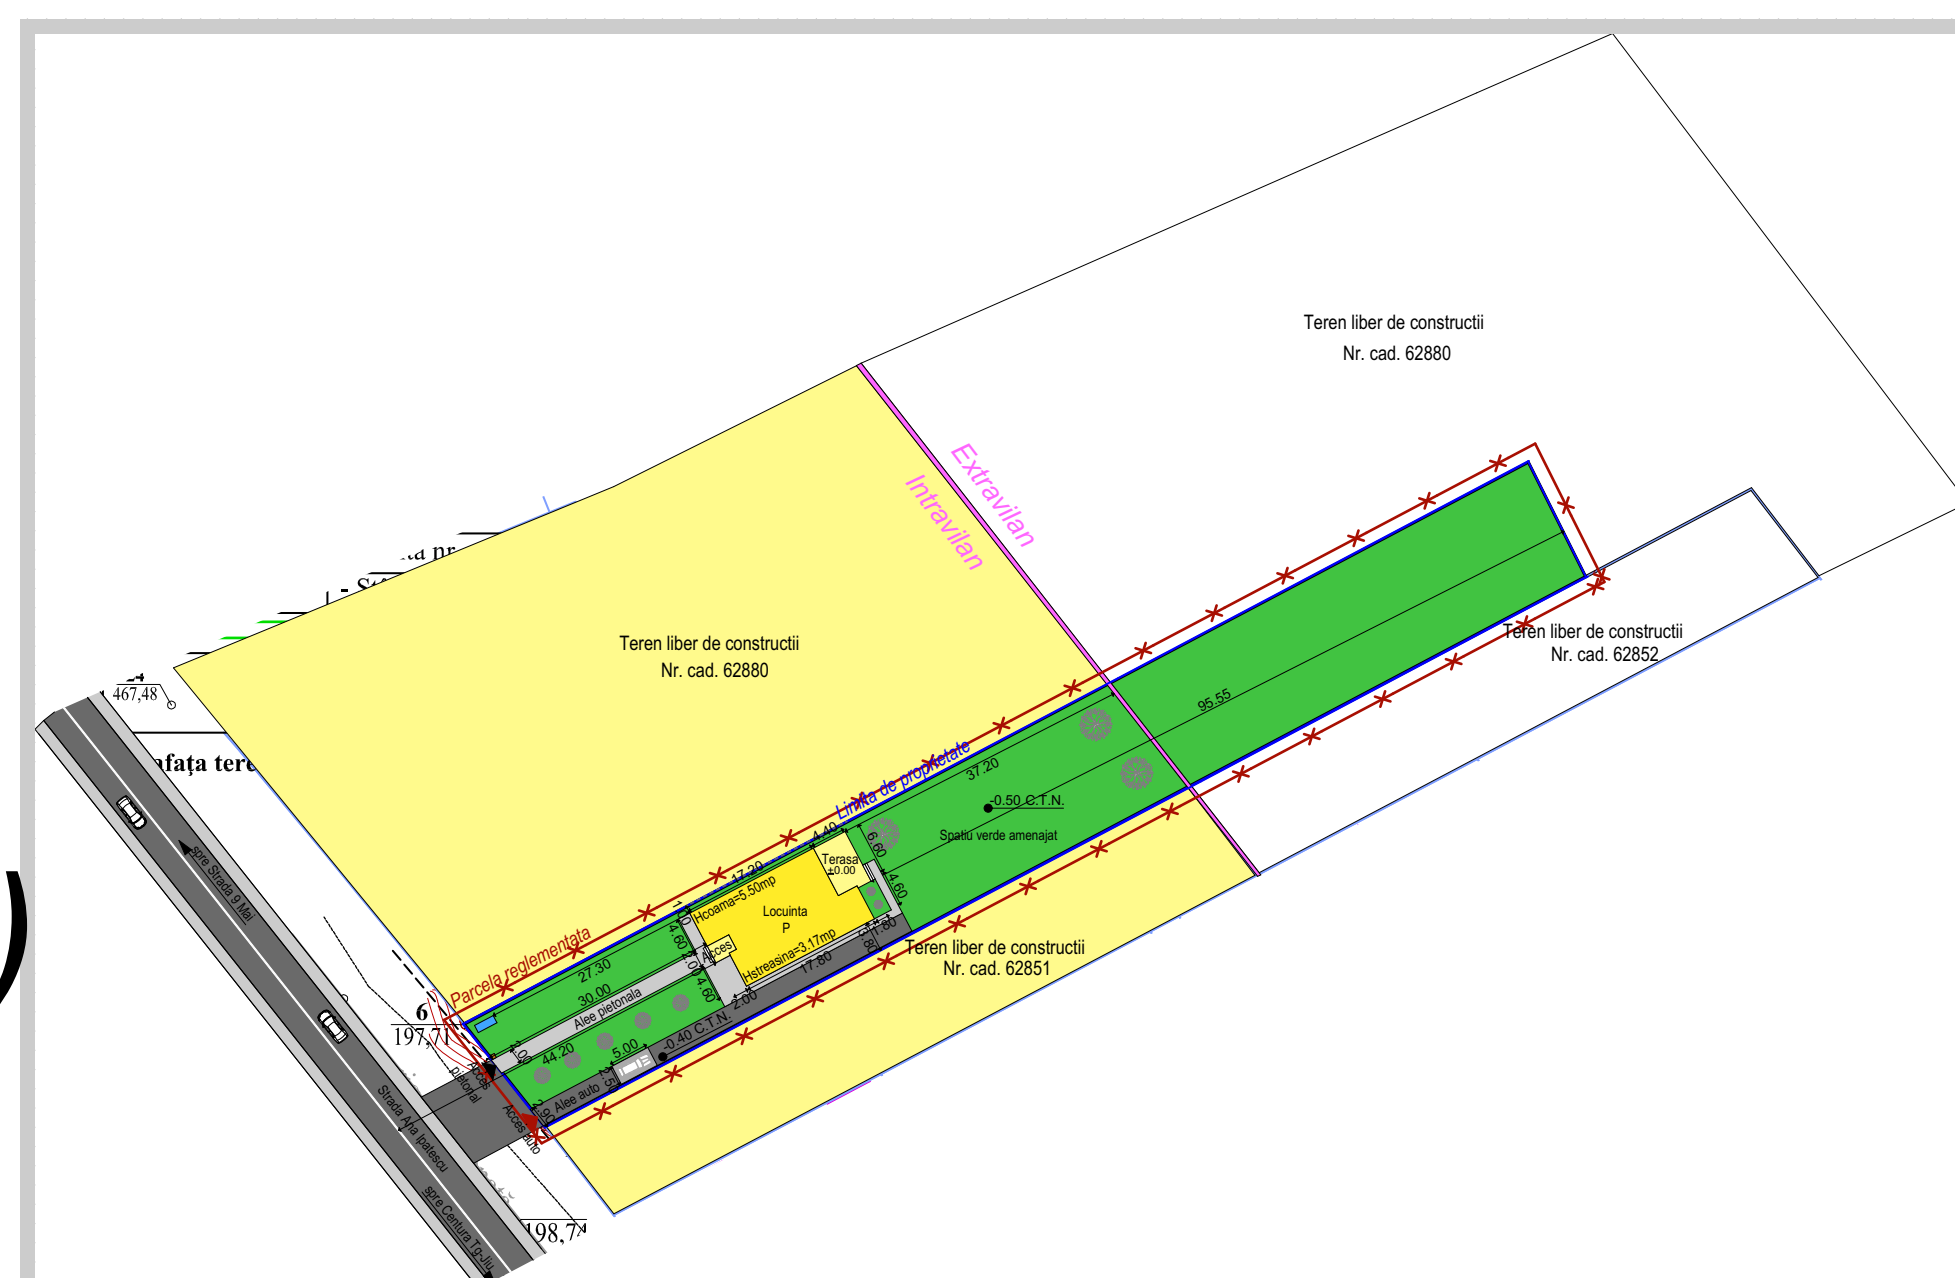

### LEGENDA:

- Constructie propusa pentru locuinta (189.40mp)
- Terase acoperite propuse (36.2 mp)
- Alee auto propusa (130.25 mp)
- Alee pietonala propusa (114.96 mp)
- Minim 1 loc de parcare (2.5x5)
- Bazin etans vidanjabil propus (1x2.6)
- Pubela de gunoi
- Spatiu verde amenajat (965.19 mp)
- Limita proprietate
- Parcele vecini



## PUBLICUL ESTE INVITAT SA TRANSMITA OBSERVATII SI PROPUNERI

privind intentia de elaborare a planului urbanistic de detaliu in perioada  
**18.11.2024 - 12.12.2024**

Persoana responsabila cu informarea si consultarea publicului: Limbau Mihai-Marius din cadrul Directiei de Urbanism si Amenajarea Teritoriului - Primaria Municipiului Targu Jiu cu sediul in Targu Jiu, Bd. Constantin Brancusi, nr. 19, telefon 0253/213317, e-mail: [limbaumarius@targujiu.ro](mailto:limbaumarius@targujiu.ro)

Observatiile pot fi transmise pe adresa de mail [limbaumarius@targujiu.ro](mailto:limbaumarius@targujiu.ro) sau pot fi inregistrate la Centrul pentru Informarea Cetatenilor din cadrul Primariei Municipiului Targu Jiu pana la data de 19.12.2024  
Observatiile sunt necesare in vederea stabilirii cerintelor de eliberare a Avizului C.T.A.T.U.

Raspunsul la observatiile transmise va fi comunicat, in scris (la cerere) si poate fi consultat la sediul Municipiului.  
Documentatia poate fi consultata pe site-ul Primariei Municipiului Targu Jiu [www.targujiu.ro](http://www.targujiu.ro) in sectiunea Consultare si informare publica PUG/PUD si la sediul Primariei Municipiului Targu Jiu.