

# INTENȚIE DE ELABORARE PLAN URBANISTIC ZONAL

ARGUMENTARE:

INFORMAREA ÎN VEDEREA EMITERII AVIZULUI DE OPORTUNITATE PENTRU ELABORARE P.U.Z.


MODIFICATOR LA P.U.Z. APROBAT PRIN H.C.L.

412/2022 PENTRU CONSTRUIRE CENTRU SPA CU

SERVICII DE CAZARE, PISCINA, RESTAURANT

INIȚIATOR:

S.C. DERAYDESERV S.R.L. PRIN PETRESCU DANIEL

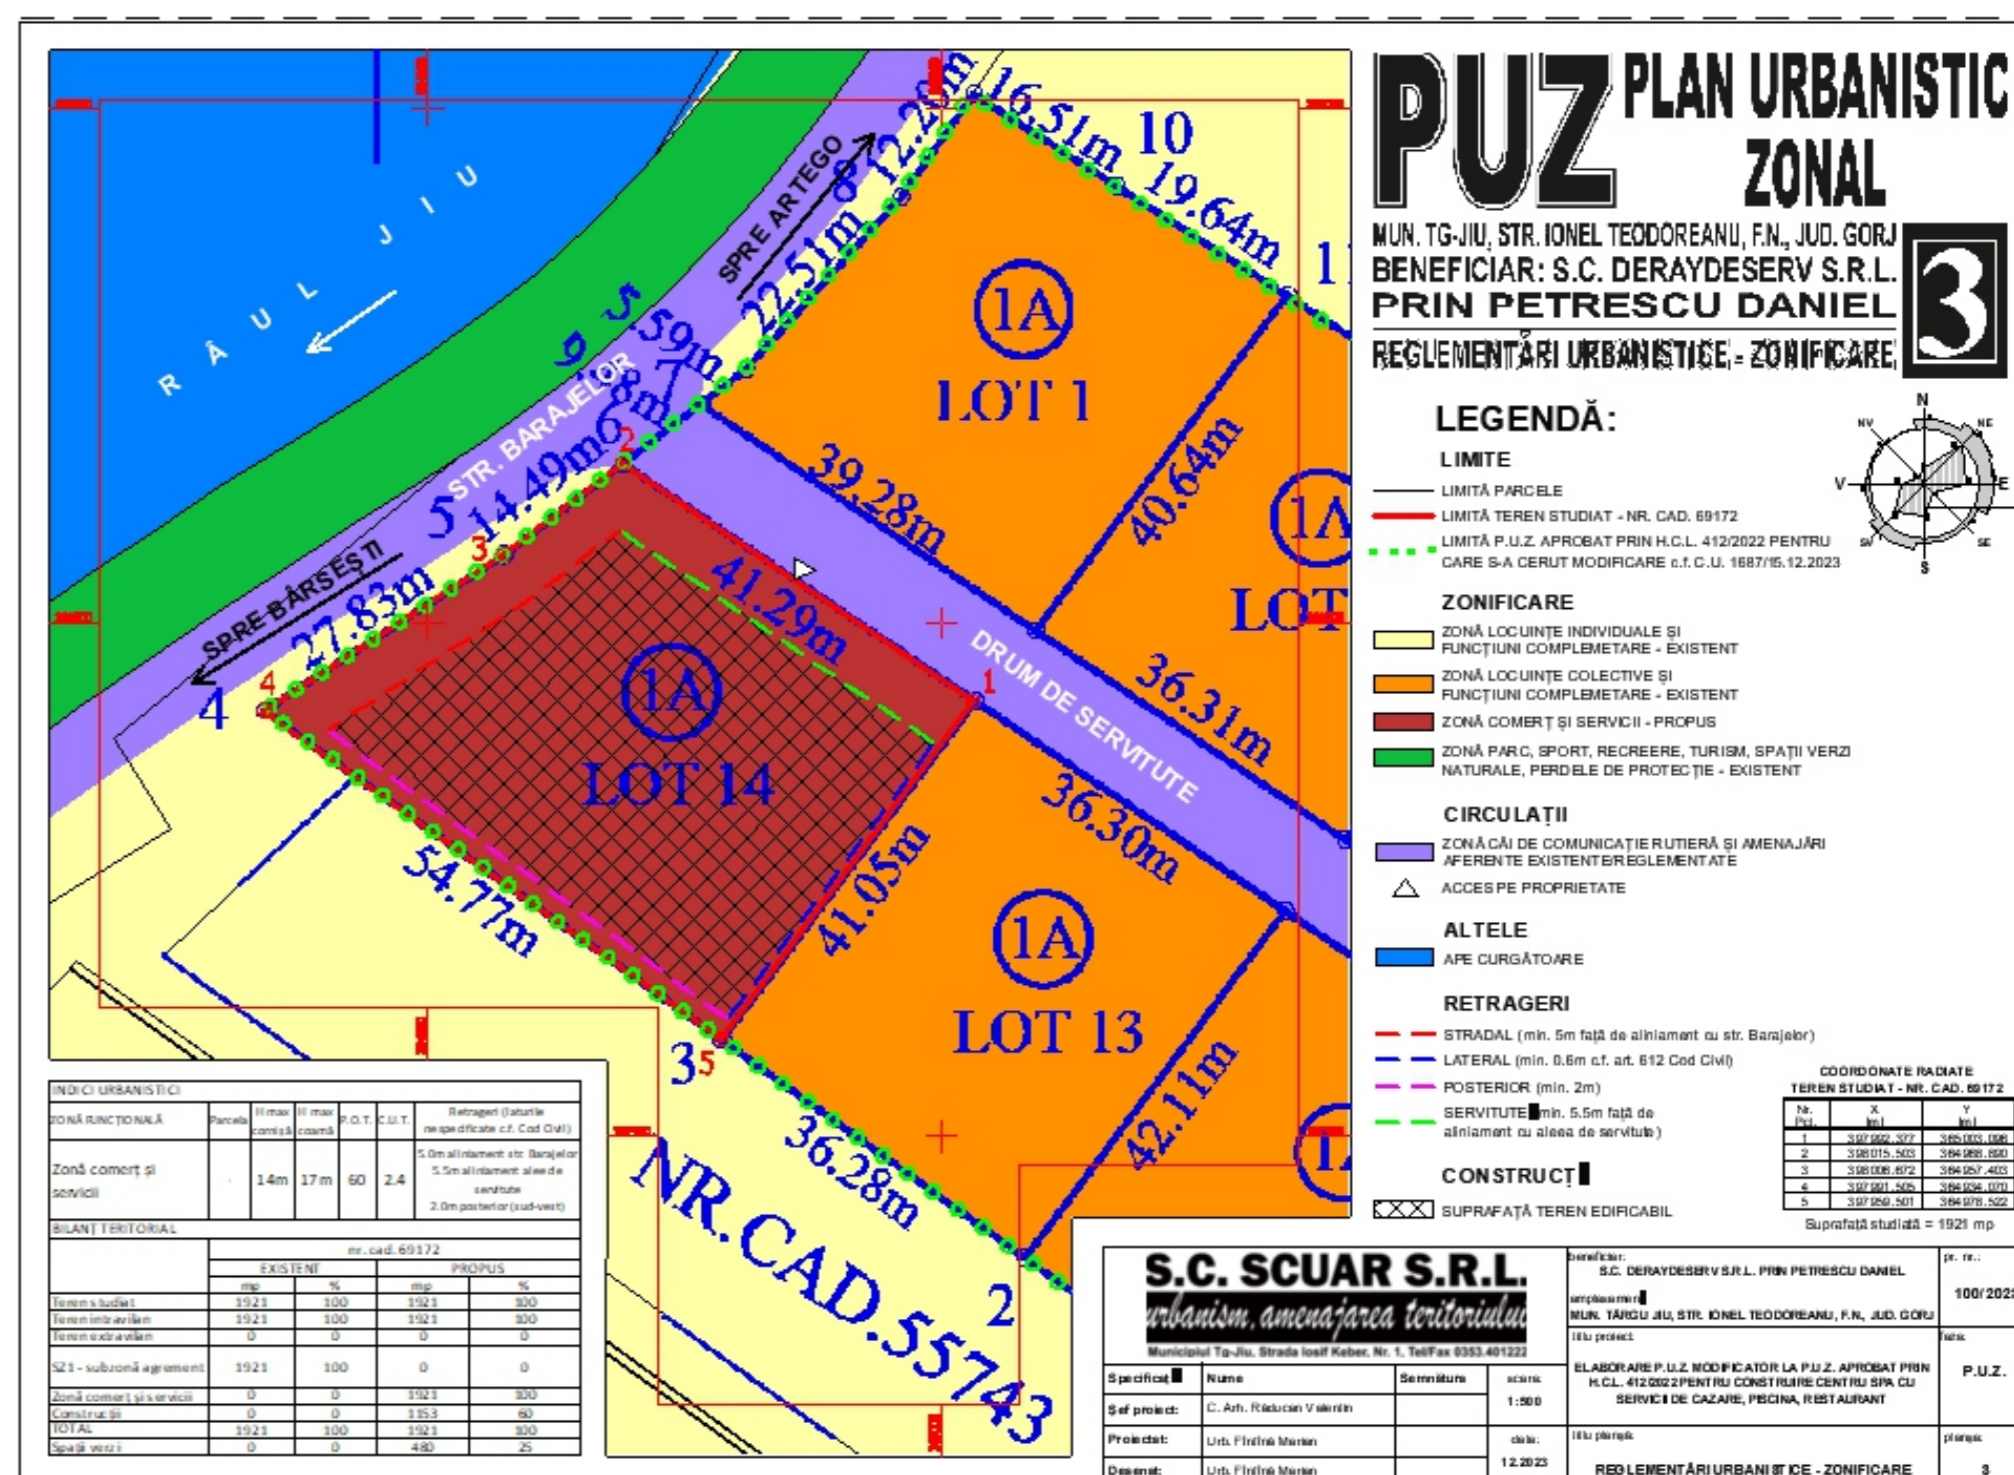

## PUBLICUL ESTE

INVITAT SĂ TRANSMITĂ OBSERVAȚII ȘI PROPUNERI  
privind intenția de elaborare a

PLANULUI URBANISTIC ZONAL ÎN PERIOADA 01.04.2024 - 01.05.2024

PERSOANA RESPONSABILĂ CU INFORMAREA PUBLICULUI:

INSP. LUNTRARU CRISTIAN

Adresa: Primăria Mun. Tg-Jiu, B-dul Constantin Brâncuși, Nr. 19;

Telefon: 0733032783. e-mail: luntrarucristian@targujiu.ro

OBSERVAȚIILE SUNT NECESARE ÎN VEDEREA  
CERINȚELOR DE ELABORARE P.U.Z.

RĂSPUNSUL LA OBSERVAȚIILE TRIMISE VA FI AFIȘAT PE SITE-UL PRIMĂRIEI  
MUN. TG-JIU, SECȚIUNEA CONSULTARE ȘI INFORMARE PUBLICĂ PUG/PUZ  
PÂNĂ LA DATA DE 06.05.2024

ETAPELE PRECONIZATE PENTRU CONSULTAREA PUBLICULUI  
PÂNĂ LA APROBAREA PLANULUI:

- ETAPA PREGĂTITOARE - ANUNȚAREA INTENȚIEI DE ELABORARE;

15 zile calendaristice de la data anunțului

- ETAPĂ ELABORARE PROPUNERI LA INTERVAL DE 15 ZILE DUPĂ PRIMUL ANUNȚ

- ETAPA DE CONSULTARE - 15 zile - se comunică la avizier sinteza acestora