




NR: 149883
DATA: 13/05/2024
COD: 56852
NUCL

PRIMARIA MUNICIPIULUI TG-JIU

Data anuntului: 13.05.2024

CONSULTARE ASUPRA PROPUNERILOR PRELIMINARE

Elaborare PUZ - Extindere intravilanului pentru " zona productie, servicii, comerciale si depozitare"

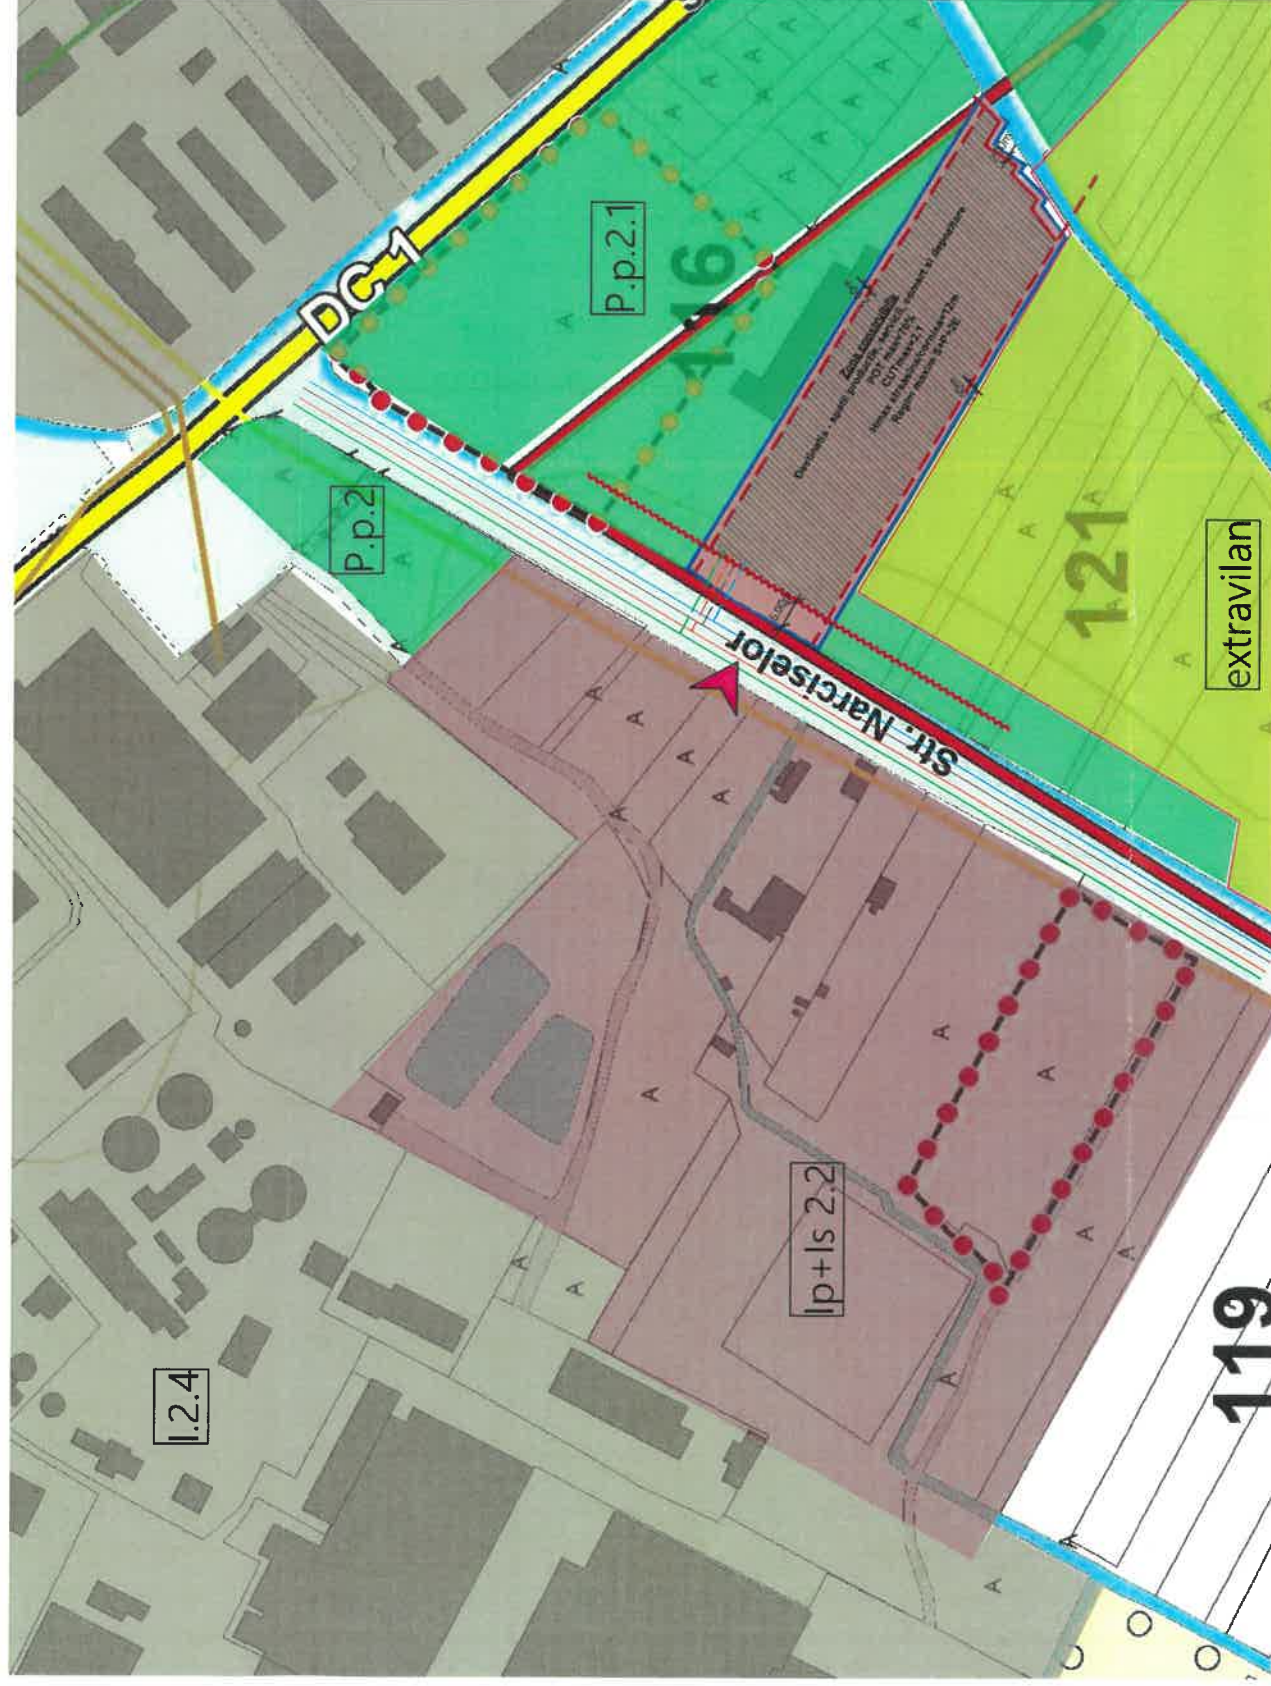

Initiator: FSC DAVEMICAT SRL reprezentata prin Davitoiu Ion Catalin

Elaborator: SC ARHIGUIDE SRL

PUBLICUL ESTE INVITAT SA TRANSMITA OBSERVATIILE asupra documentelor expuse/disponibile la sediul Primariei Municipiului Tg-Jiu, bulevardul Constantin Brancusi, nr. 19, in perioada 13.05.2024 - 10.06.2024 intre orele 8:00-16:00

PUBLICUL ESTE INVITAT SA PARTICIPE LA dezbaterile publice pentru consultare in data de 11.06.2024, la sediul Primariei Municipiului Tg-Jiu

Raspunsul la observatiile transmise va fi afisat pe site-ul Primariei Municipiului Tg-Jiu pana la data de 28.06.2024

Persoana responsabila cu informarea si consultarea publicului :

INSP. LUNTRARU CRISTIAN

adresa PRIMARIA MUNICIPIULUI TG-JIU, BULEVARDUL CONSTANTIN BRANCUSI, NR 17, ETAJ 1, BIROUL NR. 19, telefon 0733. 032 783, e-mail luntrarucristian@targujiu.ro