


UAT PRIMĂRIA MUNICIPIULUI TÂRGU JIU

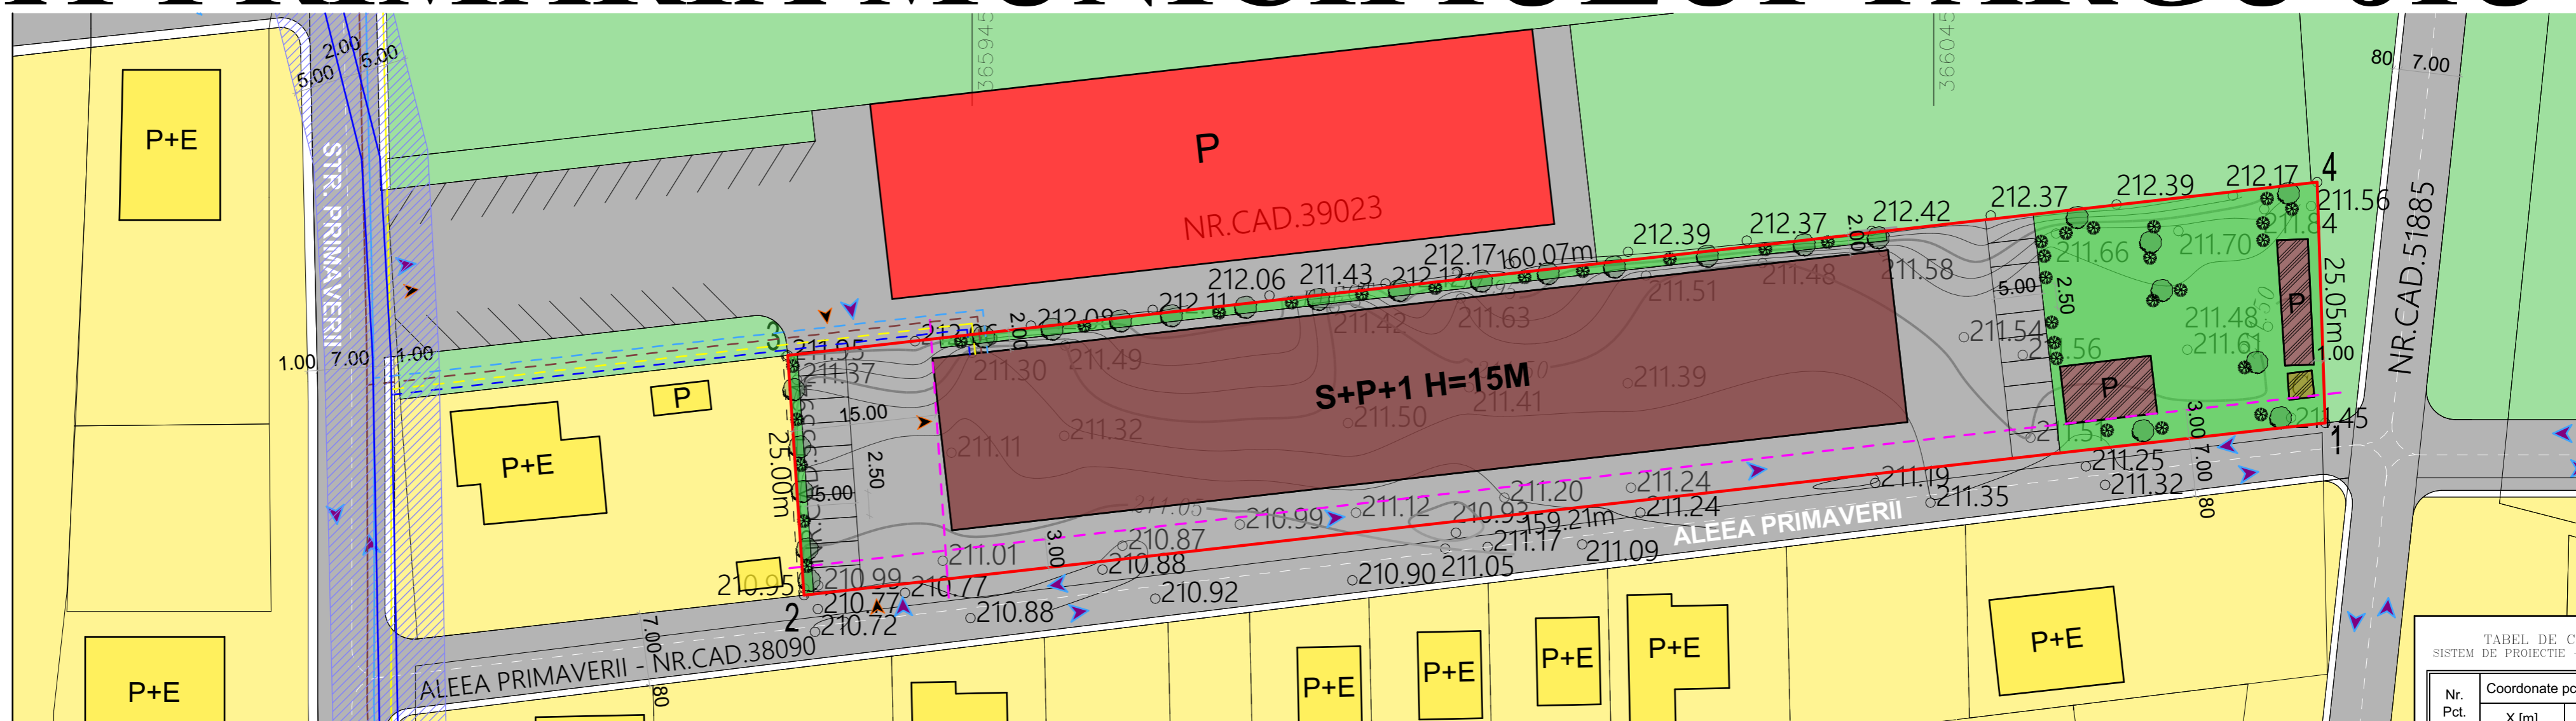

Data anunțului: 17.05.2024

INTENȚIE DE ELABORARE

PLAN URBANISTIC ZONAL

**ELABORARE PLAN URBANISTIC ZONAL PENTRU
CONSTRUIRE HALĂ PRODUCȚIE**

Argumentare:

Funcțiunea propusă de investitor și susținută prin prezentul PUZ este:

-de zonă industrială cu regim de înălțime **S, S+P, S+P+E, P+E**

Pentru terenul de referință se propune modificarea zonei funcționale existentă în PUG - U.T.R. 12 zonă de locuințe individuale Calea București - subzona P.o.

12 Parc orășenesc în zonă industrială și servicii cu regim de înălțime P....P+E

PROCENT DE OCUPARE A TERENULUI - 50,00%

COEFICIENT DE UTILIZARE A TERENULUI - 1,500

Inițiator:

ROMÂNIA HIDRO SERVICE SRL PRIN PĂDURARU MIRELA

PUBLICUL ESTE INVITAT SĂ TRANSMITĂ OBSERVAȚII ȘI PROPUNERI

privind intenția de elaborare a planului urbanistic zonal

în perioada 17.05.2024 - 17.06.2024

Persoana responsabilă cu informarea și consultarea publicului:

ARH. CÎRCIUMARU CLAUDIU EMIL - ARHITECT

ARH. CĂMUI IULIAN - ARHITECT

adresa: STR. TUDOR VLADIMRIESCU NR. 1-17, telefon: 0733202879, e-mail: arhimaniacproject@gmail.com

Observațiile sunt necesare în vederea:

STABILIRII CERINȚELOR DE ELABORARE / ELIBERĂRII AVIZULUI DE OPORTUNITATE

Răspunsul la observațiile transmise va fi:

ONLINE, TELEFONIC, LA CENTRUL DE INFORMARE AL MUNICIPIULUI TG-JIU - AVIZIER

Etapele preconizate pentru consultarea publicului până la aprobarea planului:

-INTENȚIE ELABORARE

-DOCUMENTARE ȘI ELABORARE

-DISCUȚII LA SEDIUL PRIMĂRIEI