


# PRIMARIA MUNICIPIULUI TG-JIU

Data anuntului: 13.05.2024

## CONSULTARE ASUPRA PROPUNERILOR PRELIMINARE

Elaborare PUZ - "Zona mixta : spatii comerciale, servicii, productie si depozitare, imprejmuire teren, amenajare accese si locuri de parcare in incinta"

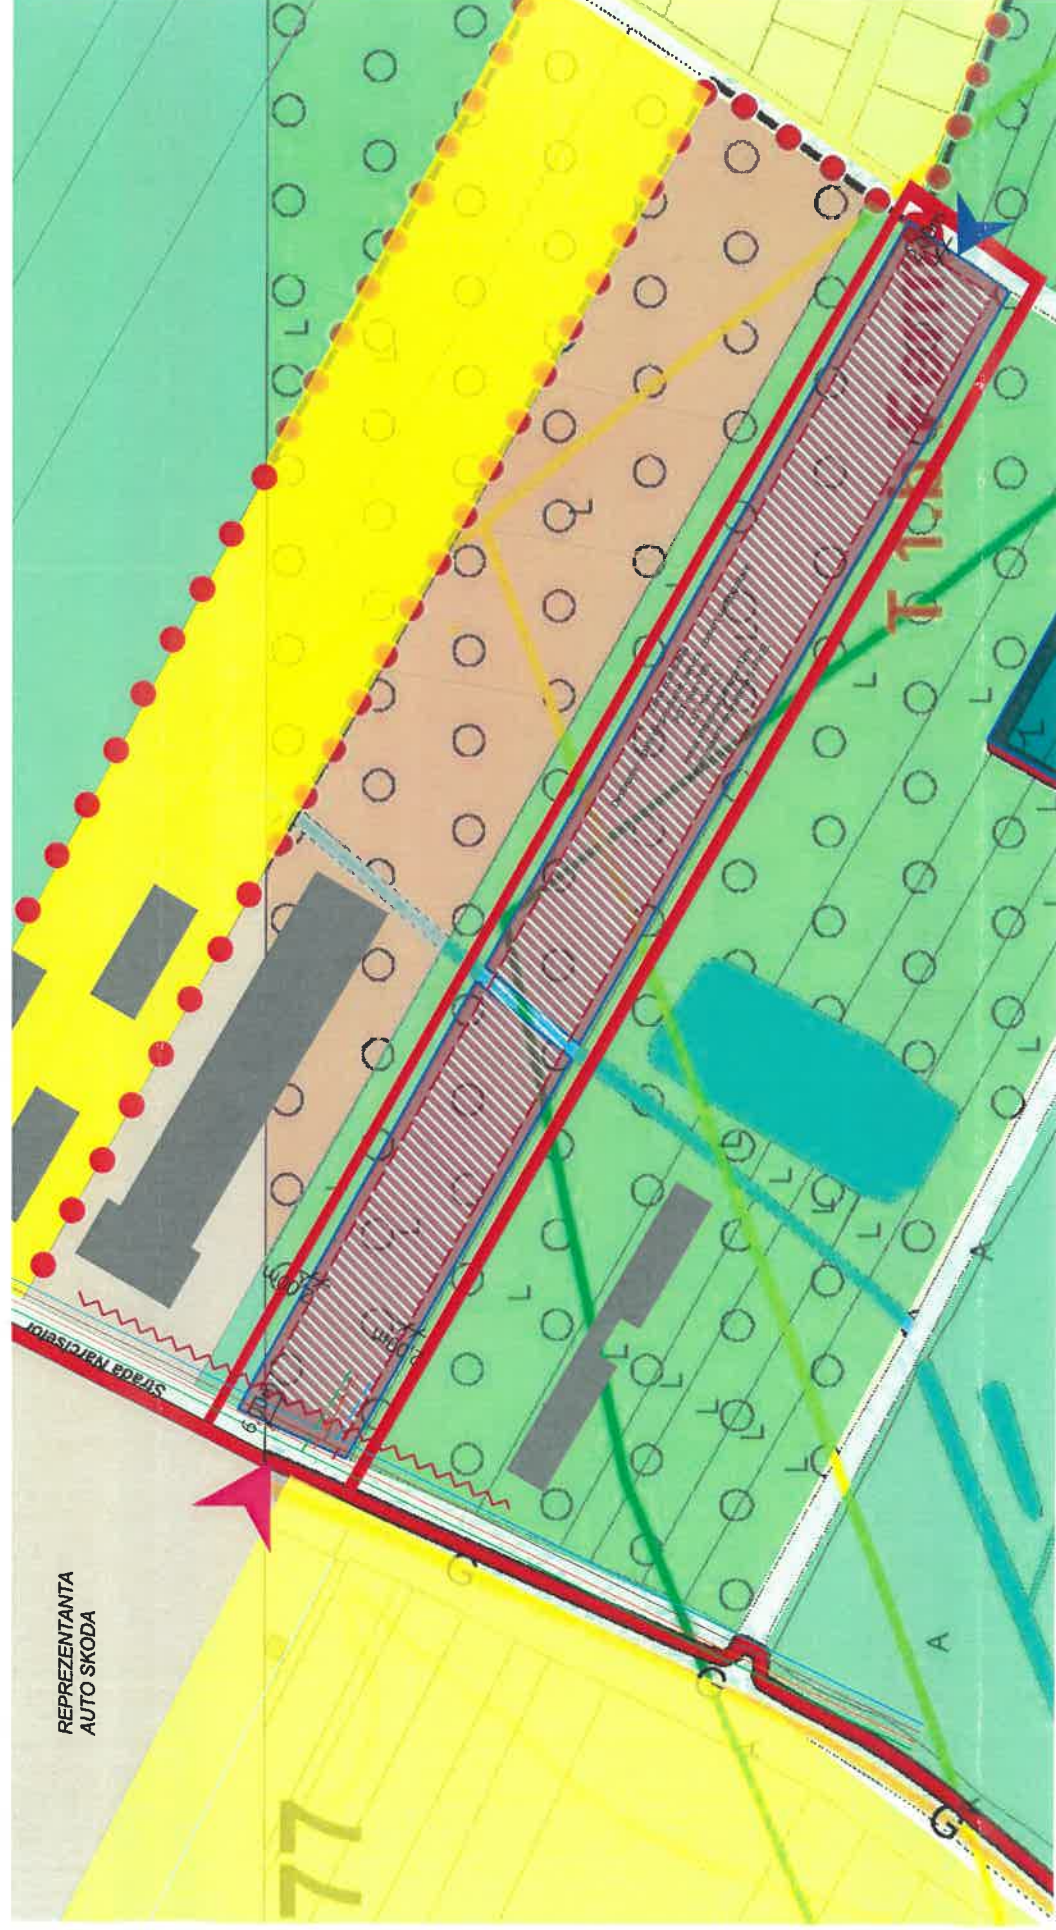

Initiator: IVAN ANCA

Elaborator: SC ARHIGUIDE SRL

**PUBLICUL ESTE INVITAT SA TRANSMITA OBSERVATII** asupra documentelor expuse/disponibile la sediul Primariei Municipiului Tg-Jiu, bulevardul Constantin Brancusi, nr. 19, in perioada 13.05.2024 - 10.06.2024 intre orele 8:00-16:00

**PUBLICUL ESTE INVITAT SA PARTICIPE LA** dezbaterea publica pentru consultare in data de 11.06.2024, la sediul primariei Municipiului Tg-Jiu

**Raspunsul la observatiile transmise va fi afisat pe site-ul** Primariei Municipiului Tg-Jiu pana cel tarziu la data de 28.06.2024

**Persoana responsabila cu informarea si consultarea publicului :**

INSP. LUNTRARU CRISTIAN

adresa PRIMARIA MUNICIPIULUI TG-JIU, BULEVARDUL CONSTANTIN BRANCUSI, NR 17, ETAJ 1, BIROUL NR. 19, telefon 0733. 032 783, e-mail luntrarcristian@targuiu.ro



NR: 149875  
DATA: 13/05/2024  
COD: 56832  
NULL