



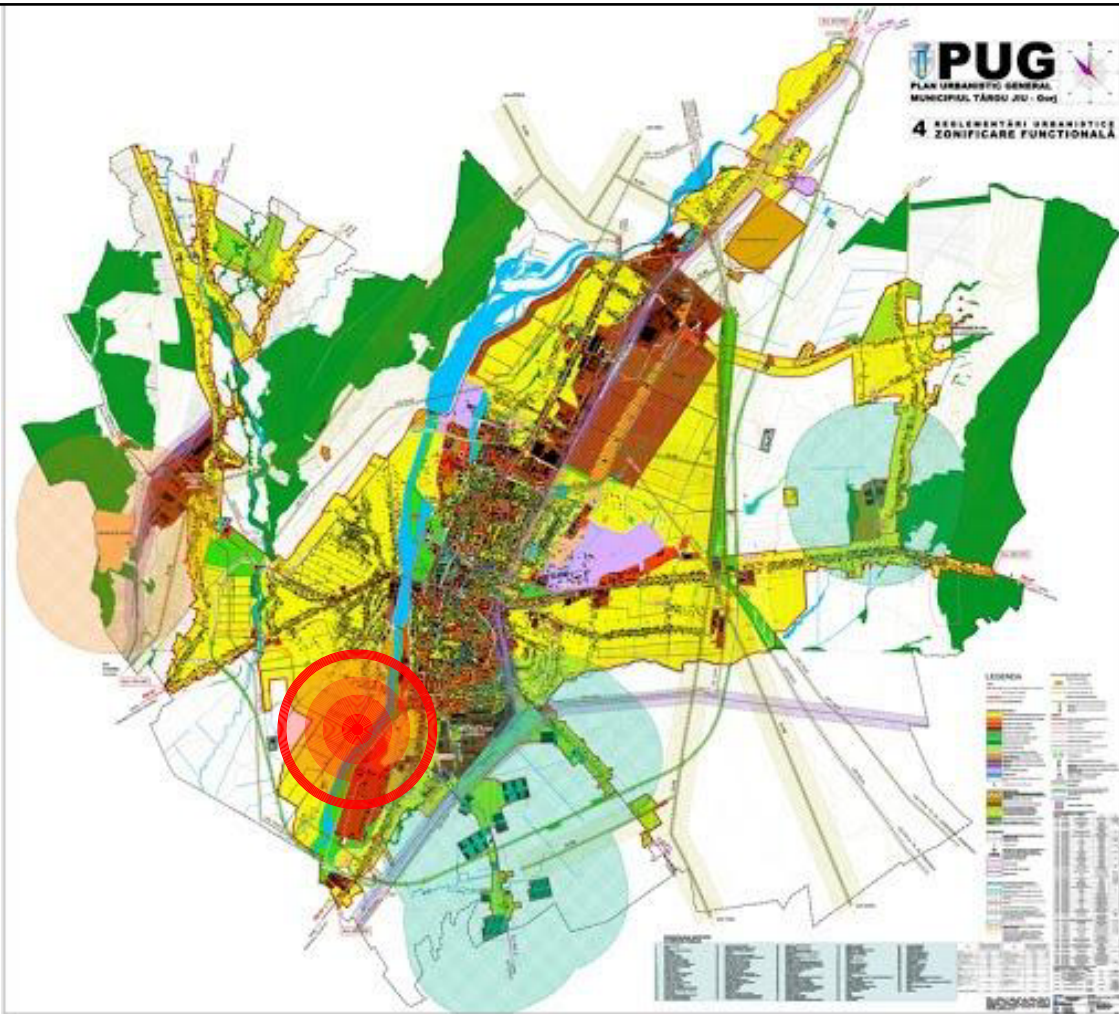

PUZ PLAN URBANISTIC ZONAL

1

PLAN URBANISTIC ZONAL - ÎNCADRAREA ÎN TERITORIU

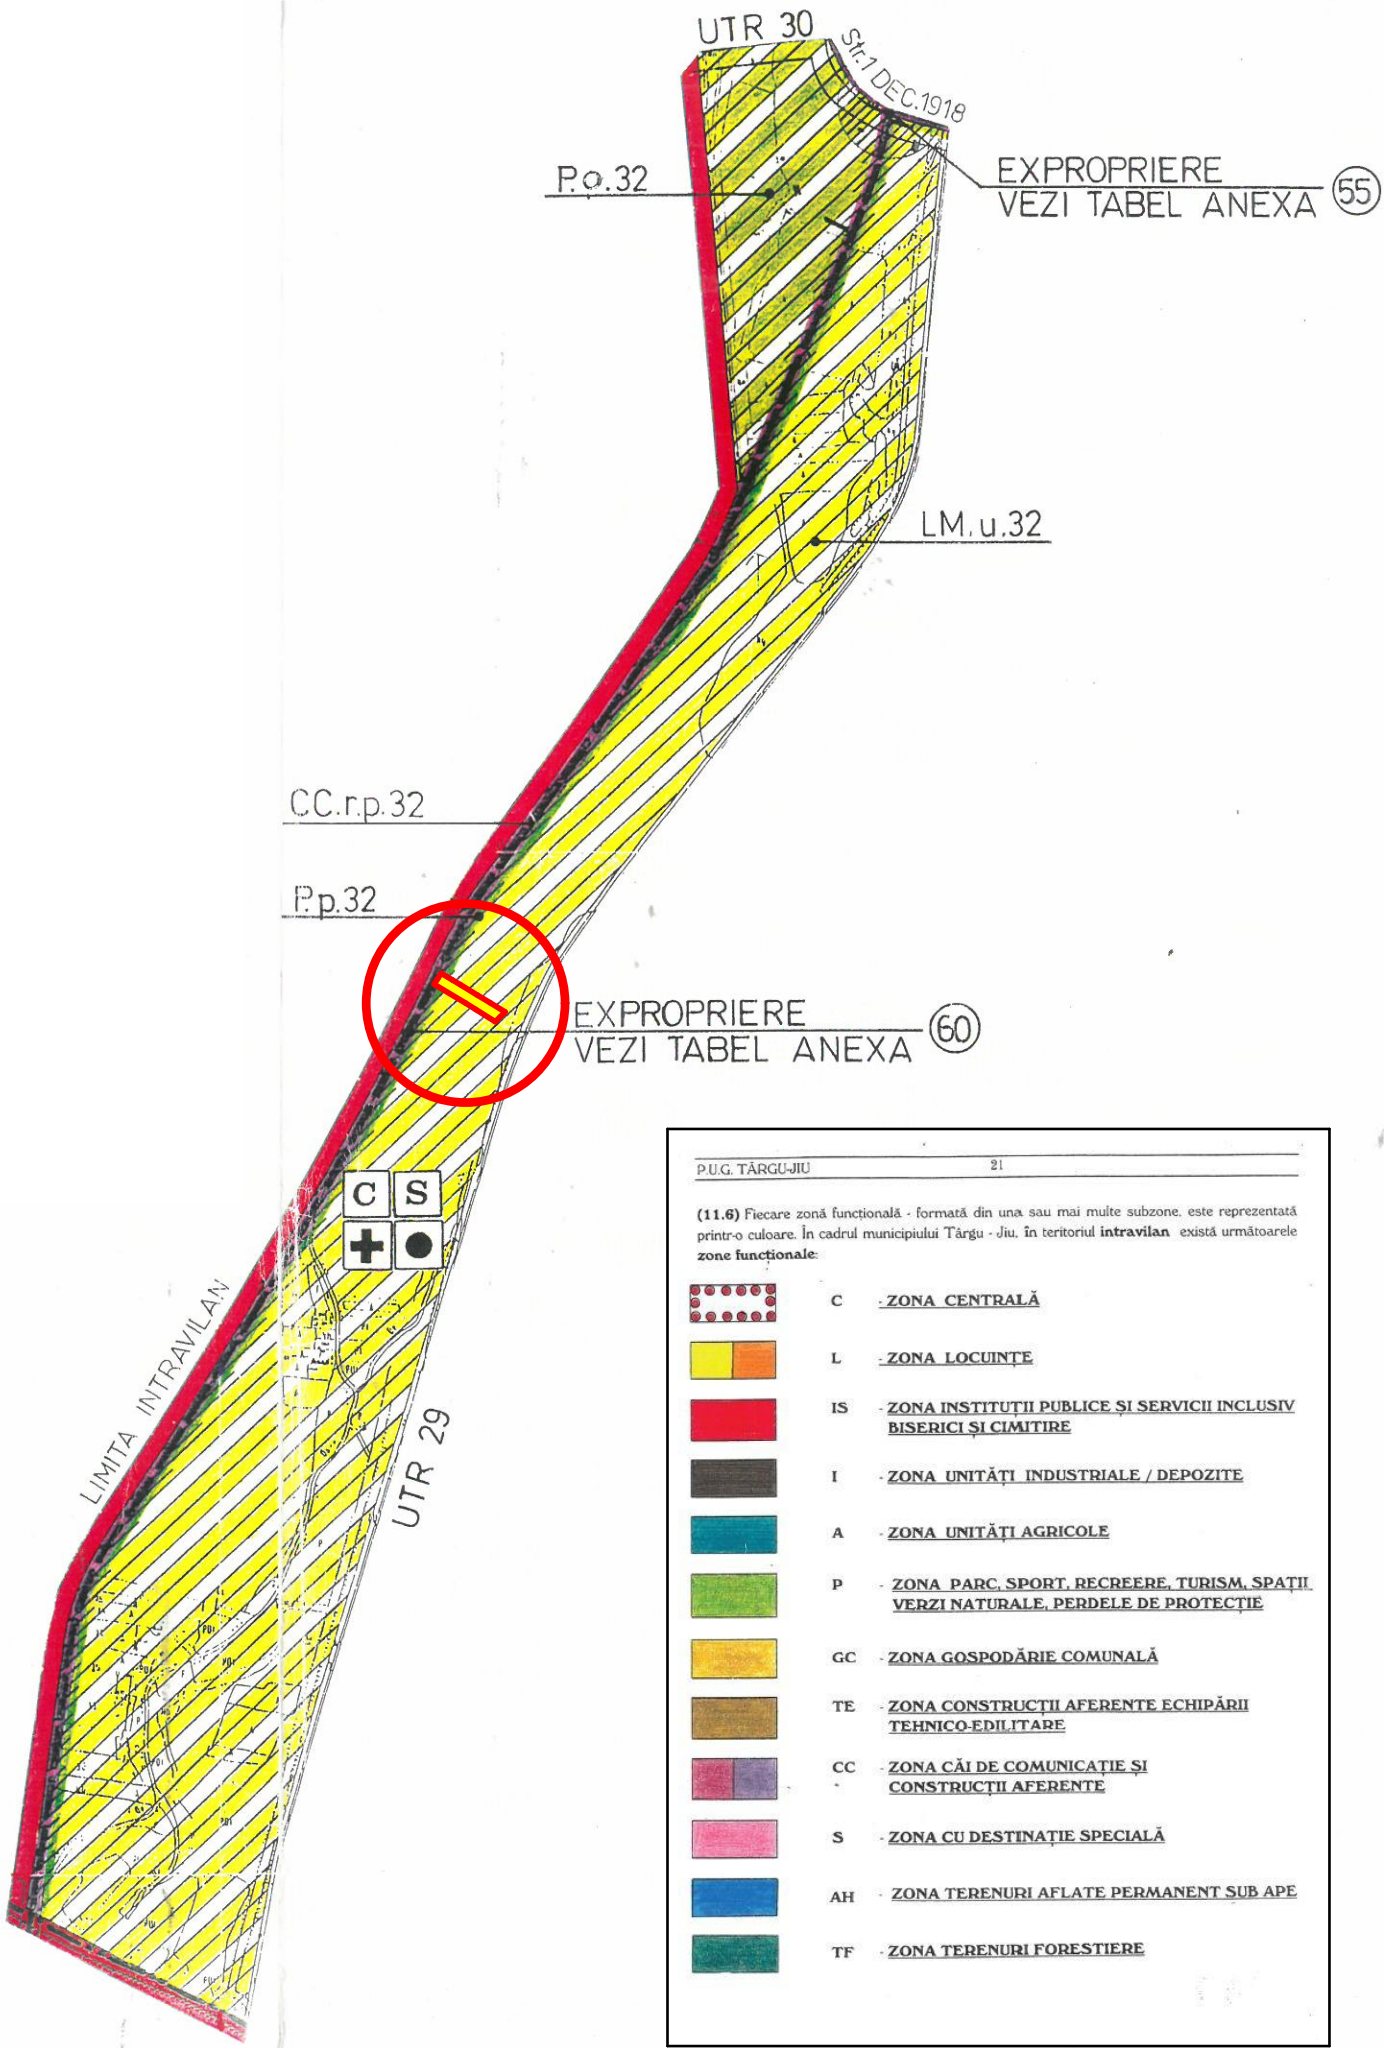

LEGENDA:

TEREN STUDIAT

ZONA STUDIATA

-Verificator -Expert	Nume	Semnătură	Cerința	referat/expertiza nr./data	
SC ARHIMANIC SRL Arhitecți și Ingineri asociați Mun.Tg-Jiu, str.Tudor Vladimirescu, nr.1-17, cam. B311, et.2				Beneficiar:	Pr. nr:
				Amplasament:	26/2024
				Proiect:	Faza:
				ELABORARE PLAN URBANISTIC ZONAL "LOTIZARE TEREN, CONSTRUIRE LOCUINȚE INDIVIDUALE"	P.U.Z.
				PLAN DE ÎNCADRARE ÎN TERITORIU	NR.01
Specificație	Nume	Semnătură	Scara:		
Sef proiect	Arh. Cămău Iulian		1:2000 1:1000		
Proiectat	Arh. Căciuraru Claudiu-Emil		Data: 10. 2024		
Desenat	Arh. Căciuraru Claudiu-Emil				