




EXISTENT
P
POT 8 ... 10%
CUT 0,08 ... 0,10

PROPUS
P ÷ P+2
POT 30%
CUT 0,3 ... 0,9

ZONA PROTECTIE
RETELE ALIMENTARE CU
ENERGIE ELECTRICA

ZONA PROTECTIE
TEREN CU EROZIUNI

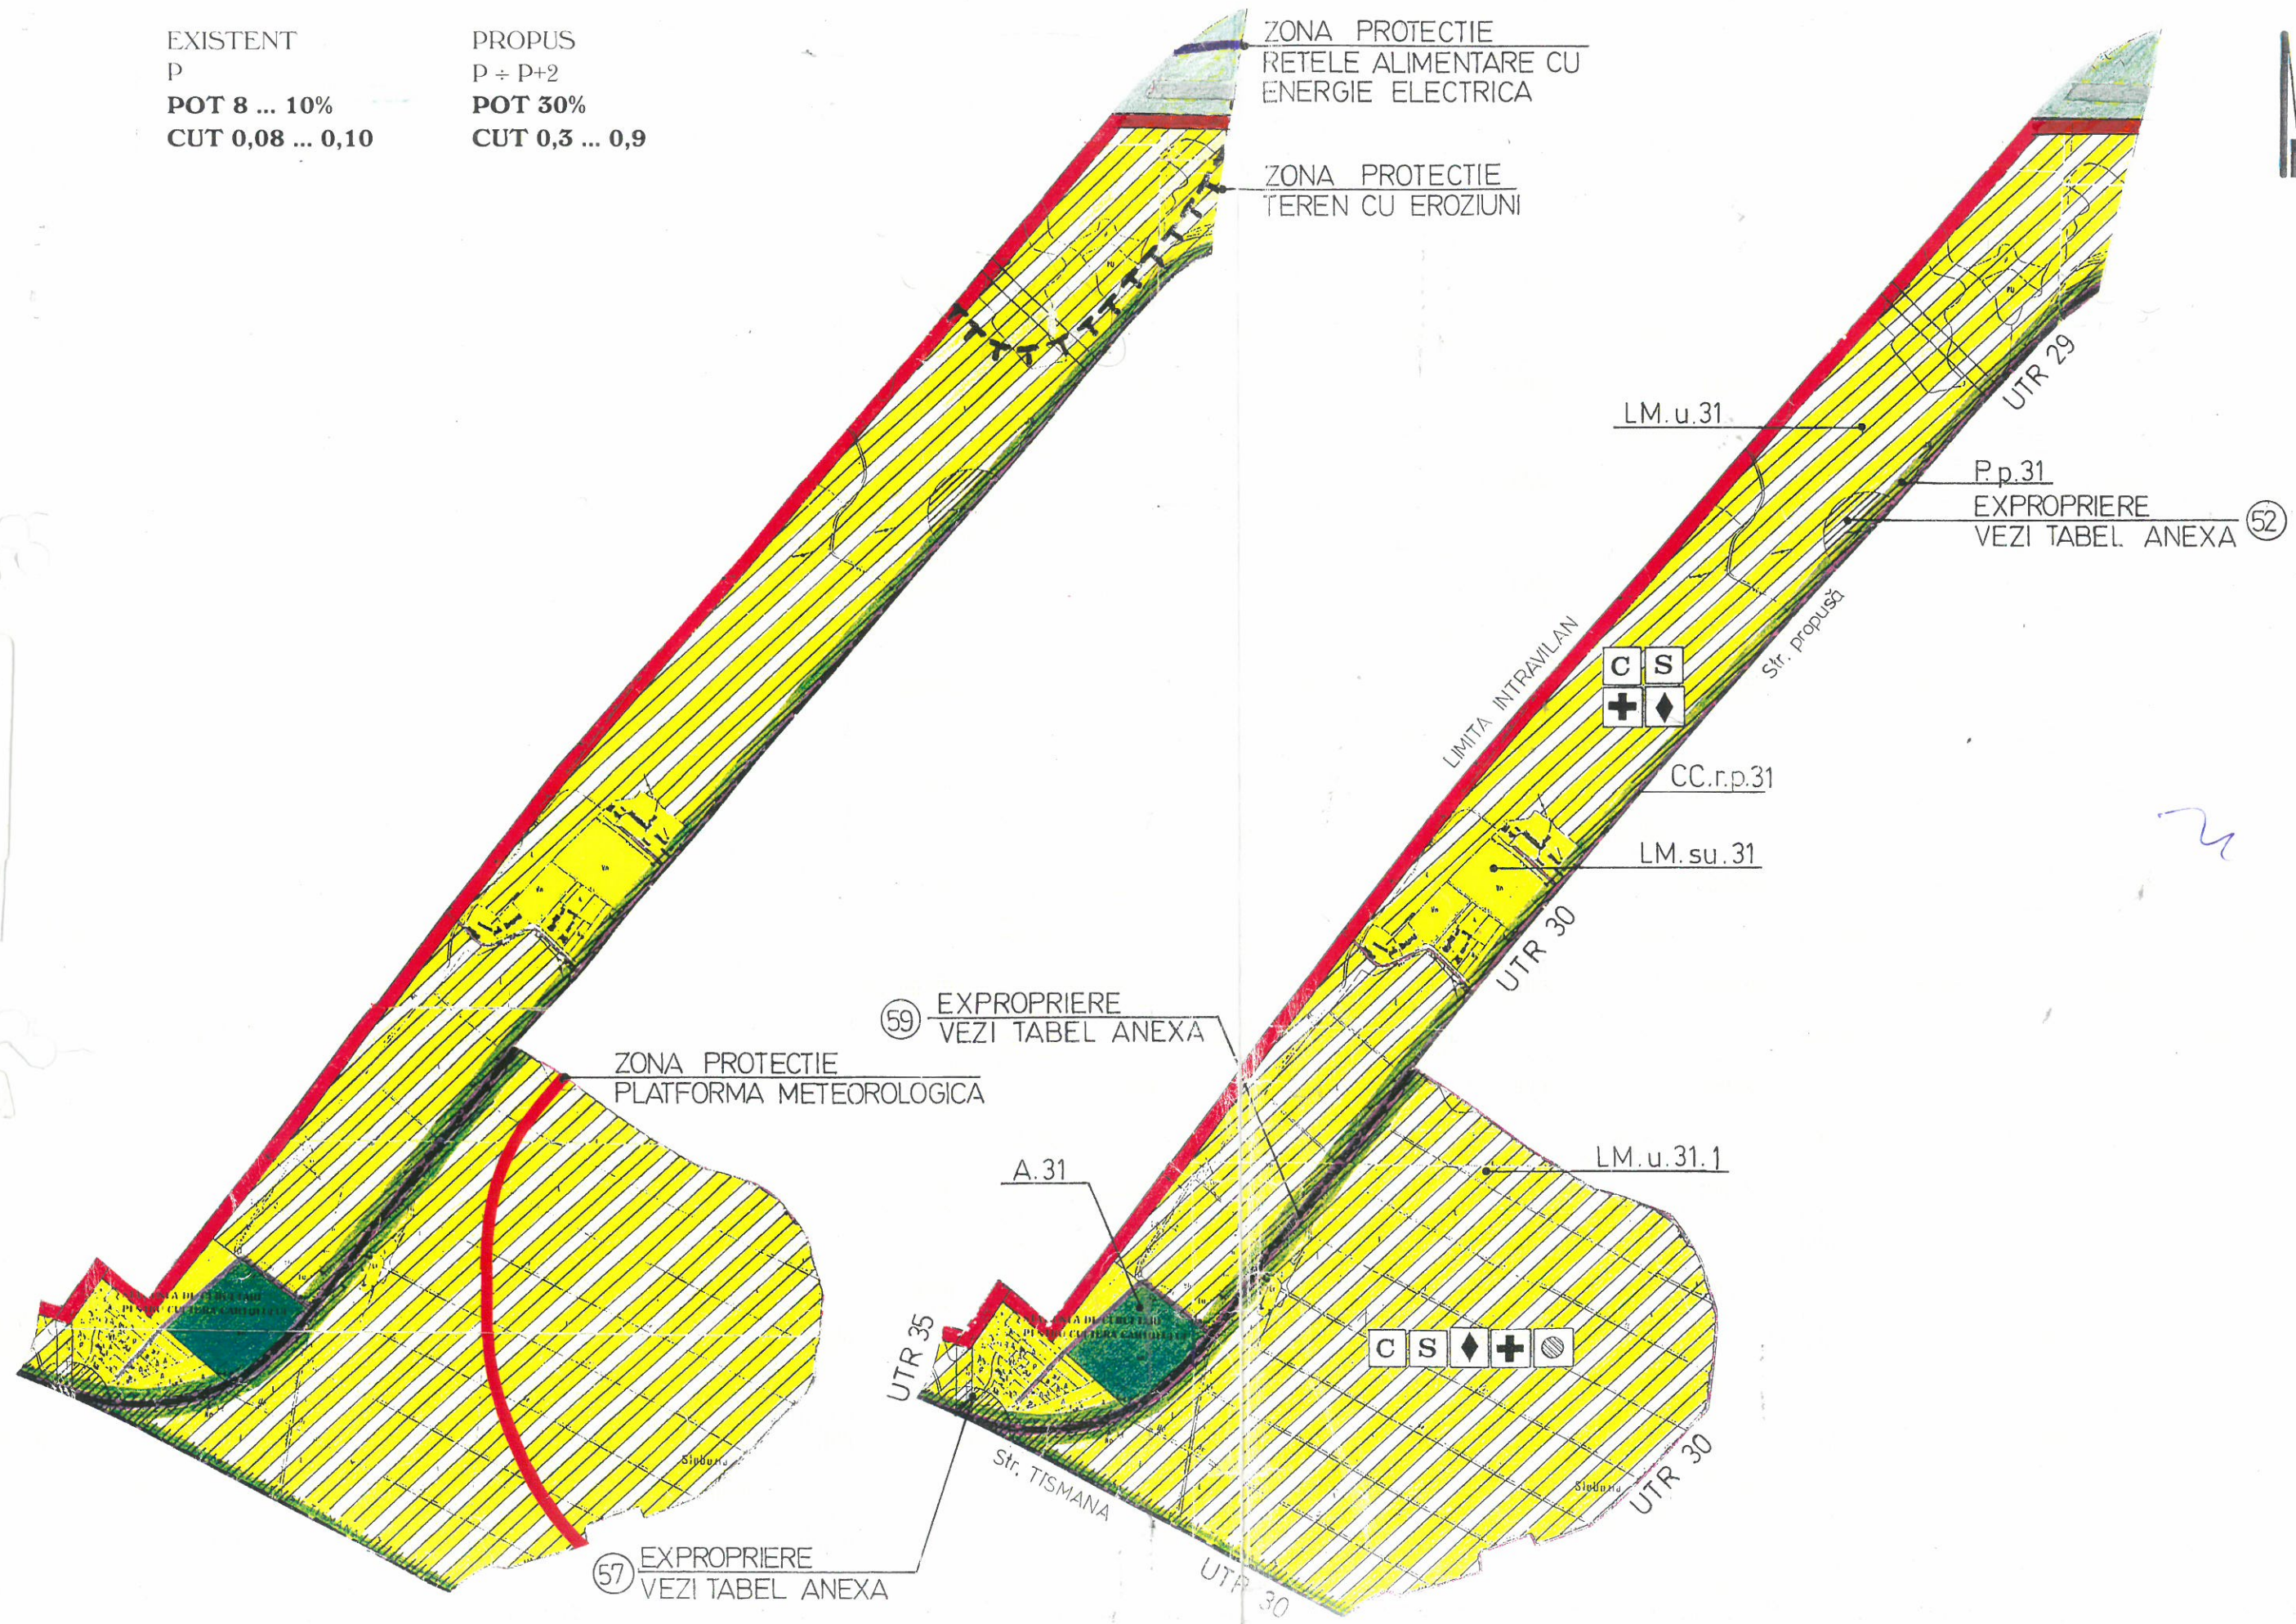

59 EXPROPRIERE
VEZI TABEL ANEXA

ZONA PROTECTIE
PLATFORMA METEOROLOGICA

A.31

LM.u.31.1

57 EXPROPRIERE
VEZI TABEL ANEXA

Str. TISMANA

Str. propușă

LM.u.31

P.p.31
EXPROPRIERE
VEZI TABEL ANEXA 52

C S
C S

CC.r.p.31

LM.su.31

UTR 30

UTR 29

UTR 35

UTR 30

UTR 30