


OBSERVATII:

Se propune construirea unei pensiuni, alinierea constructiei si accesului pe teren.

Situatia terenului				
Nr. Nr. cad.	Proprietar	Categoria de folosinta actuala	Intravilan	Observatie/referinte
1. 63568	MATHISICHYDATE SRL prin Munteanu Iulian Florin	arabil	da	Teren imprejmuit partial

LEGENDA P.U.D.

- Parcela studiata
- Parcele vecini
- Constructii vecini existente P, P+1

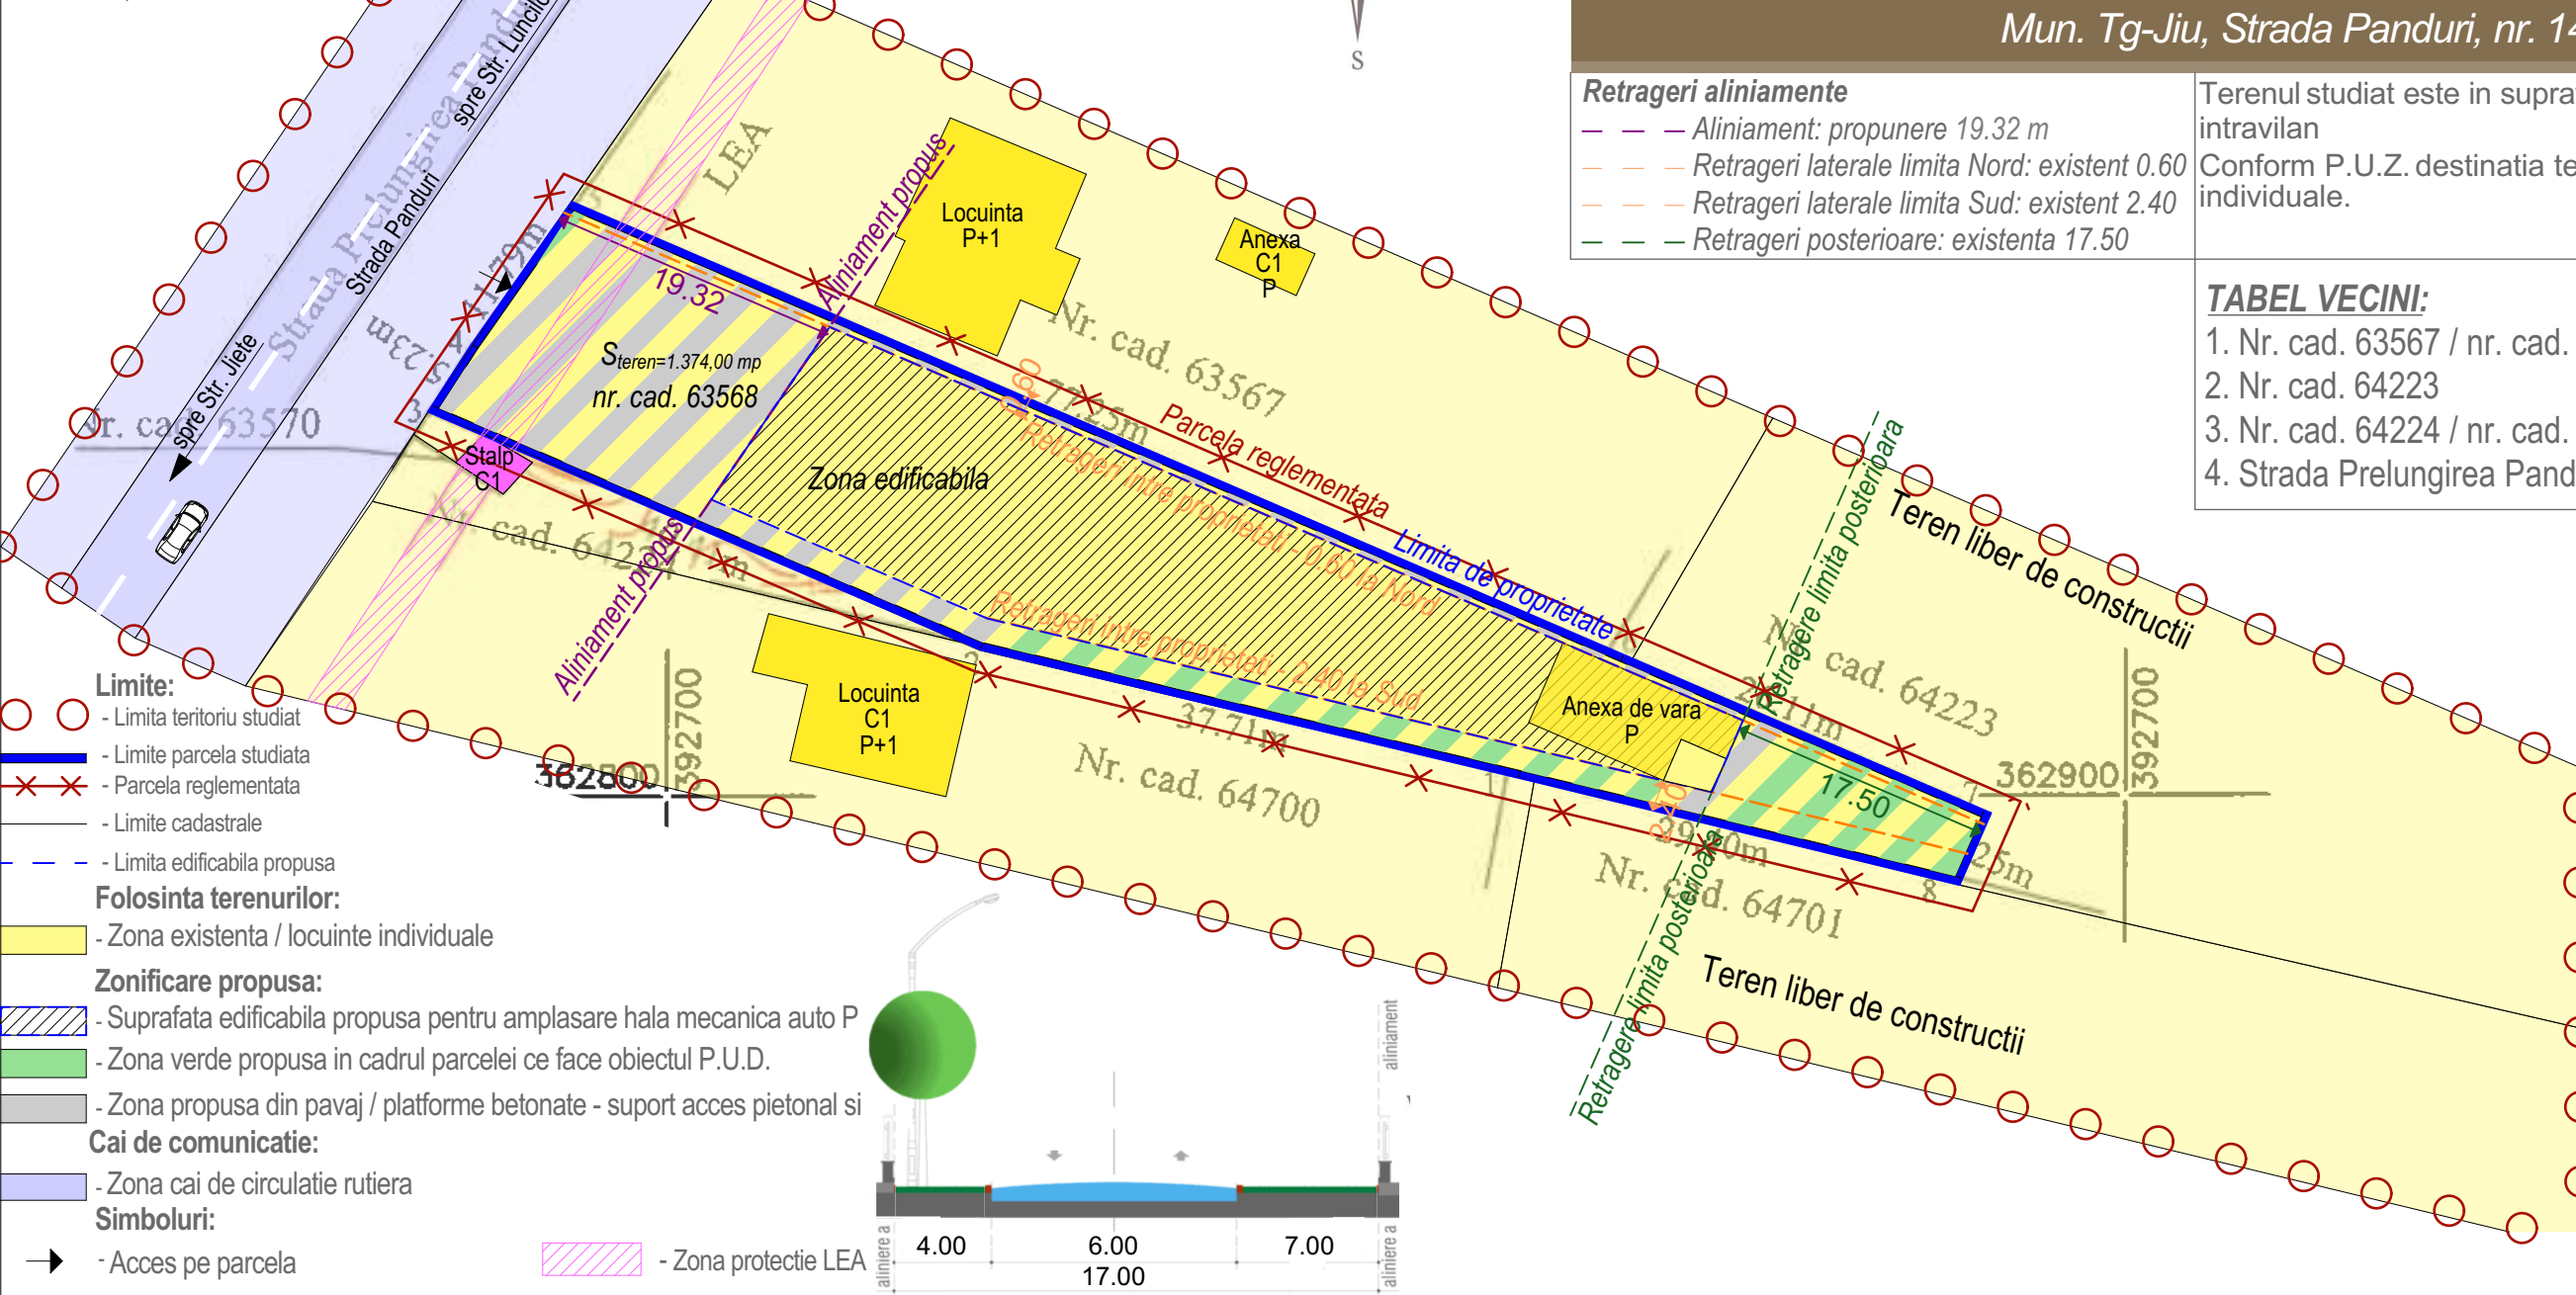

Limite:

- Limita teritoriu studiat
- Limite parcela studiata
- Parcela reglementata
- Limite cadastrale
- Limita edificabila propusa

Folosinta terenurilor:

- Zona existenta / locuinte individuale

Zonificare propusa:

- Suprafata edificabila propusa pentru amplasare hala mecanica auto P
- Zona verde propusa in cadrul parcelei ce face obiectul P.U.D.
- Zona propusa din pavaj / platforme betonate - suport acces pietonal si

Cai de comunicatie:

- Zona cai de circulatie rutiera

Simboluri:

- Acces pe parcela

- Zona protectie LEA



Cerinta	-Verificator -Expert		Nume :		Semnătură :		referat/expertiza nr ./data		
Proiectant general : search studio srl Mun.Tg-Jiu, Str. Vasile Alecsandri, nr.44, Jud. Gorj Tel 0784382372, e-mail: search_studio@yahoo.com					beneficiar :	Beneficiar : <u>MATISICHYDATE SRL prin Munteanu Iulian Florin</u>			PR.NR.: 231/2024
						Amplasament : <u>Mun. Tg-Jiu, Str. Panduri, nr. cad. 63568, Jud. Gorj</u>			
						proiect :	Denumire: <u>Elaborare Plan Urbanistic de Detaliu si documentatie tehnica pentru autorizarea executarii lucrarilor de construire pensiune si bazin etans vidanjabil</u>		
	Nume :		Semnătură :						
	Data:	Sef proiect :	Arh. Hortopan Alexandru		plansă:	Titlu plansa : <u>REGLEMENTARI URBANISTICE</u>			U.03
august.2024	Proiectat :	Arh. Hortopan Alexandru							
Sc. 1/500	Desenat :	Arh. Hortopan Alexandru							