


PRIMARIA MUNICIPIULUI TG-JIU

Data anuntului: 20.05.2024

CONSULTARE ASUPRA PROPUNERILOR PRELIMINARE Elaborare PUZ pentru construire hale, spatii comerciale, birouri.

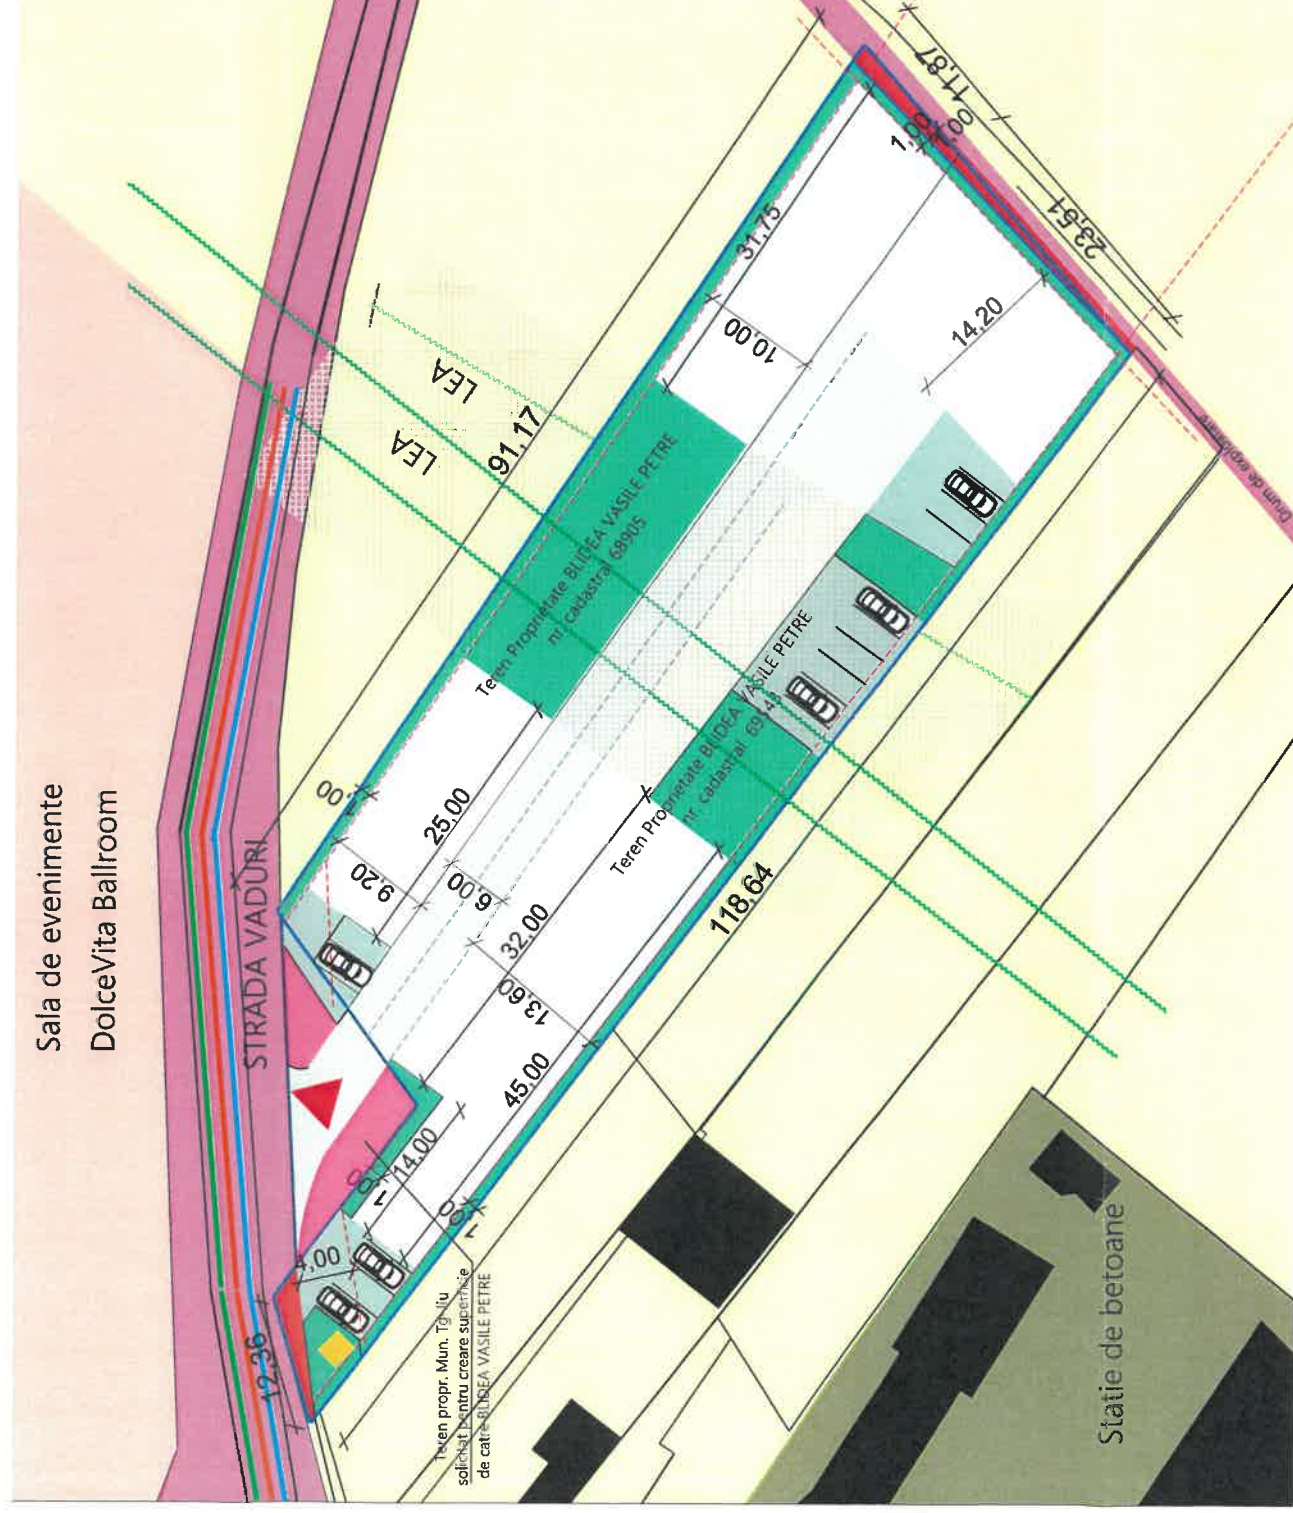

Initiator: BLIDEA VASILE PETRE

Elaborator: SC ARHIGUIDE SRL

PUBLICUL ESTE INVITAT SA TRANSMITA OBSERVATIILE asupra documentelor expuse/disponibile la sediul Primariei Municipiului Tg-Jiu, bulevardul Constantin Brancusi, nr. 19, in perioada 20.05.2024 - 17.06.2024 intre orele 8:00-16:00

PUBLICUL ESTE INVITAT SA PARTICIPE LA dezbaterile publice pentru consultare in data de 18.06.2024, la sediul Primariei Municipiului Tg-Jiu

Raspunsul la observatiile transmise va fi afisat pe site-ul Primariei Municipiului Tg-Jiu pana cel tarziu la data de 02.07.2024

Persoana responsabila cu informarea si consultarea publicului :

INSP. LIMBAU MARIUS

adresa PRIMARIA MUNICIPIULUI TG-JIU, BULEVARDUL CONSTANTIN BRANCUSI, NR 17, ETAJ 1, BIROUL NR. 19, telefon 0721. 608 822, e-mail limbaumarius@targujiu.ro