
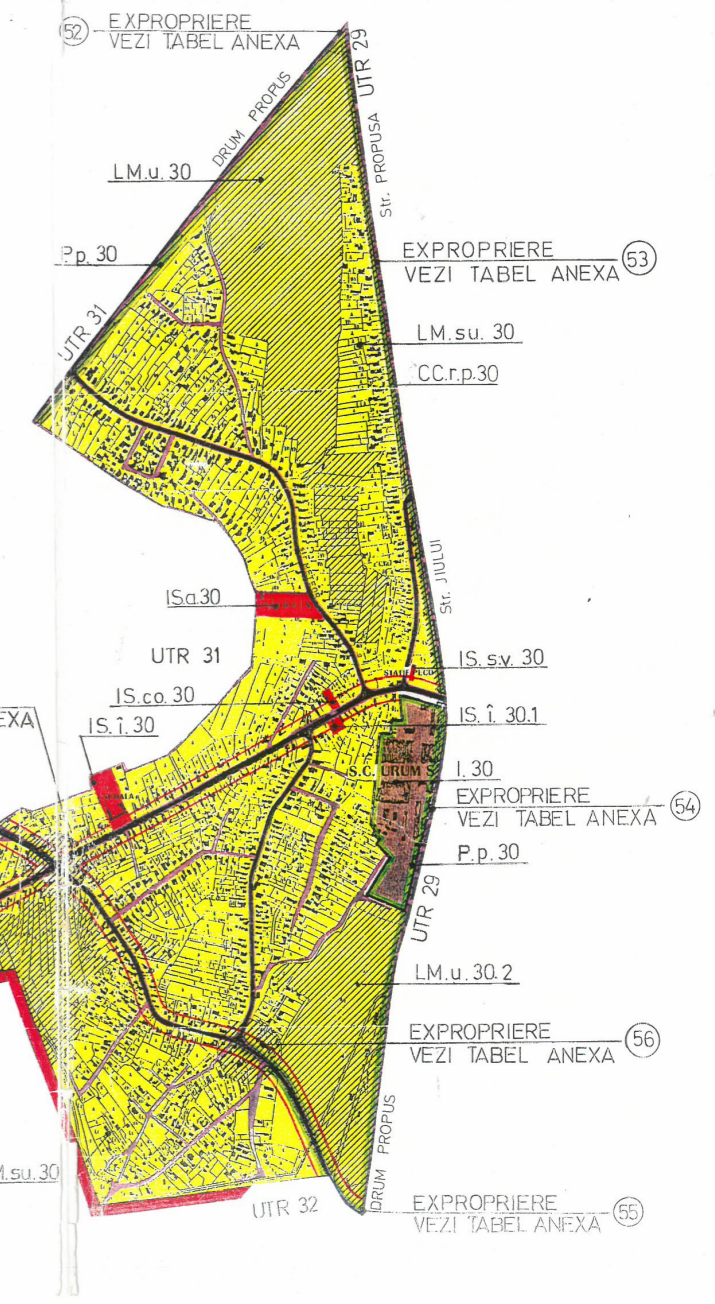



P.U.Z.

PLAN URBANISTIC ZONAL


ELABORARE PLAN URBANISTIC ZONAL: INTRODUCERE TEREN IN INTRAVILAN IN VEDEREA PARCELARII PENTRU DEZVOLTAREA UNEI ZONE DE LOCUINTE INDIVIDUALE CU FUNCTIUNI COMPLEMENTARE
Aleea Mehedinti, Nr. 30, Mun. Tg-Jiu, Jud. Gorj

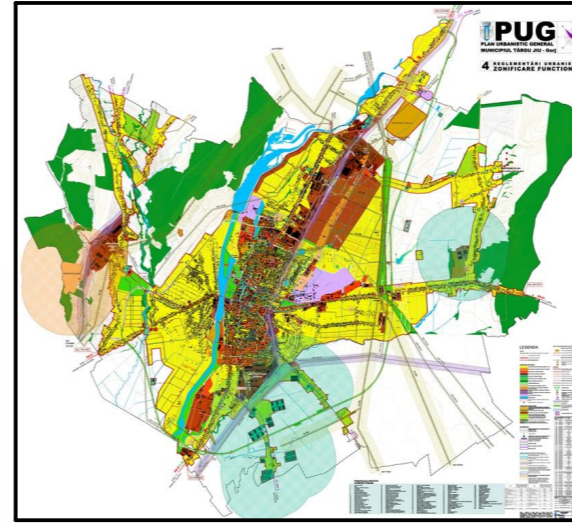

UTR 30

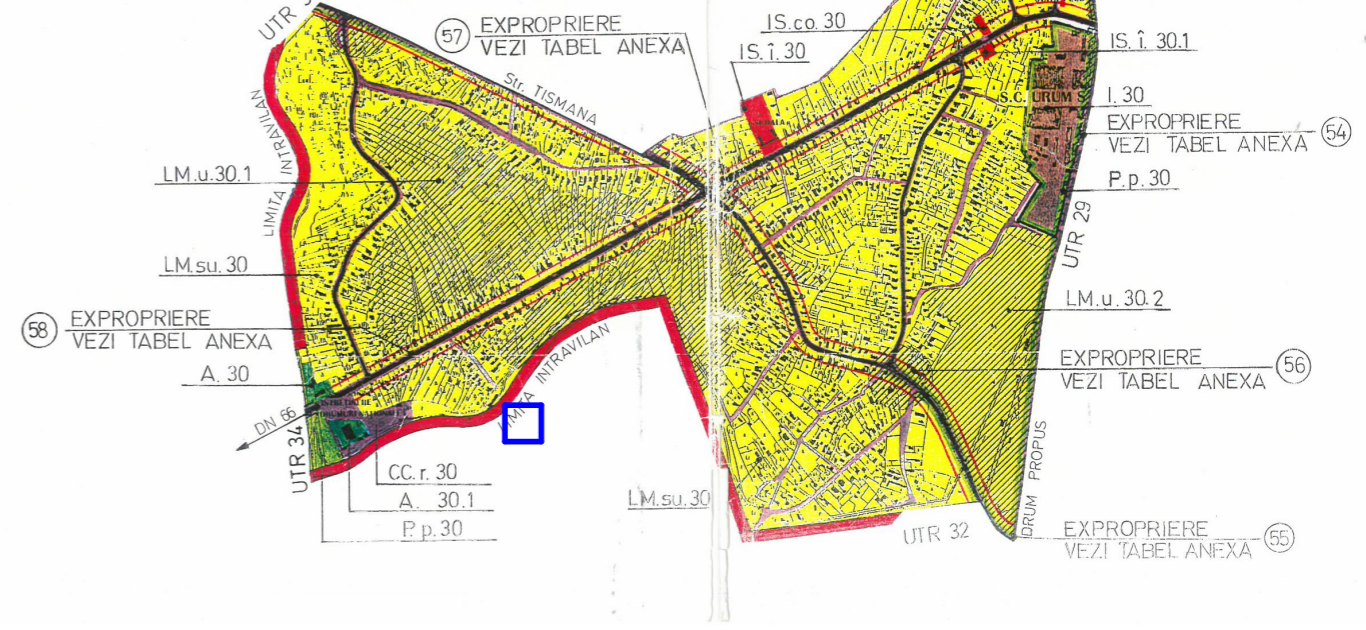

INVENTAR DE COORDONATE				
Nr.	x	y	IE	
1	362078.9	393801.8	58891	
2	362024	393740.7	58891	
3	362032.6	393725.7	58891	
4	362037.8	393717.1	58891	
5	362087.7	393777.6	58891	
6	362090.8	393781	58891	
7	362078.9	393801.8	58891	

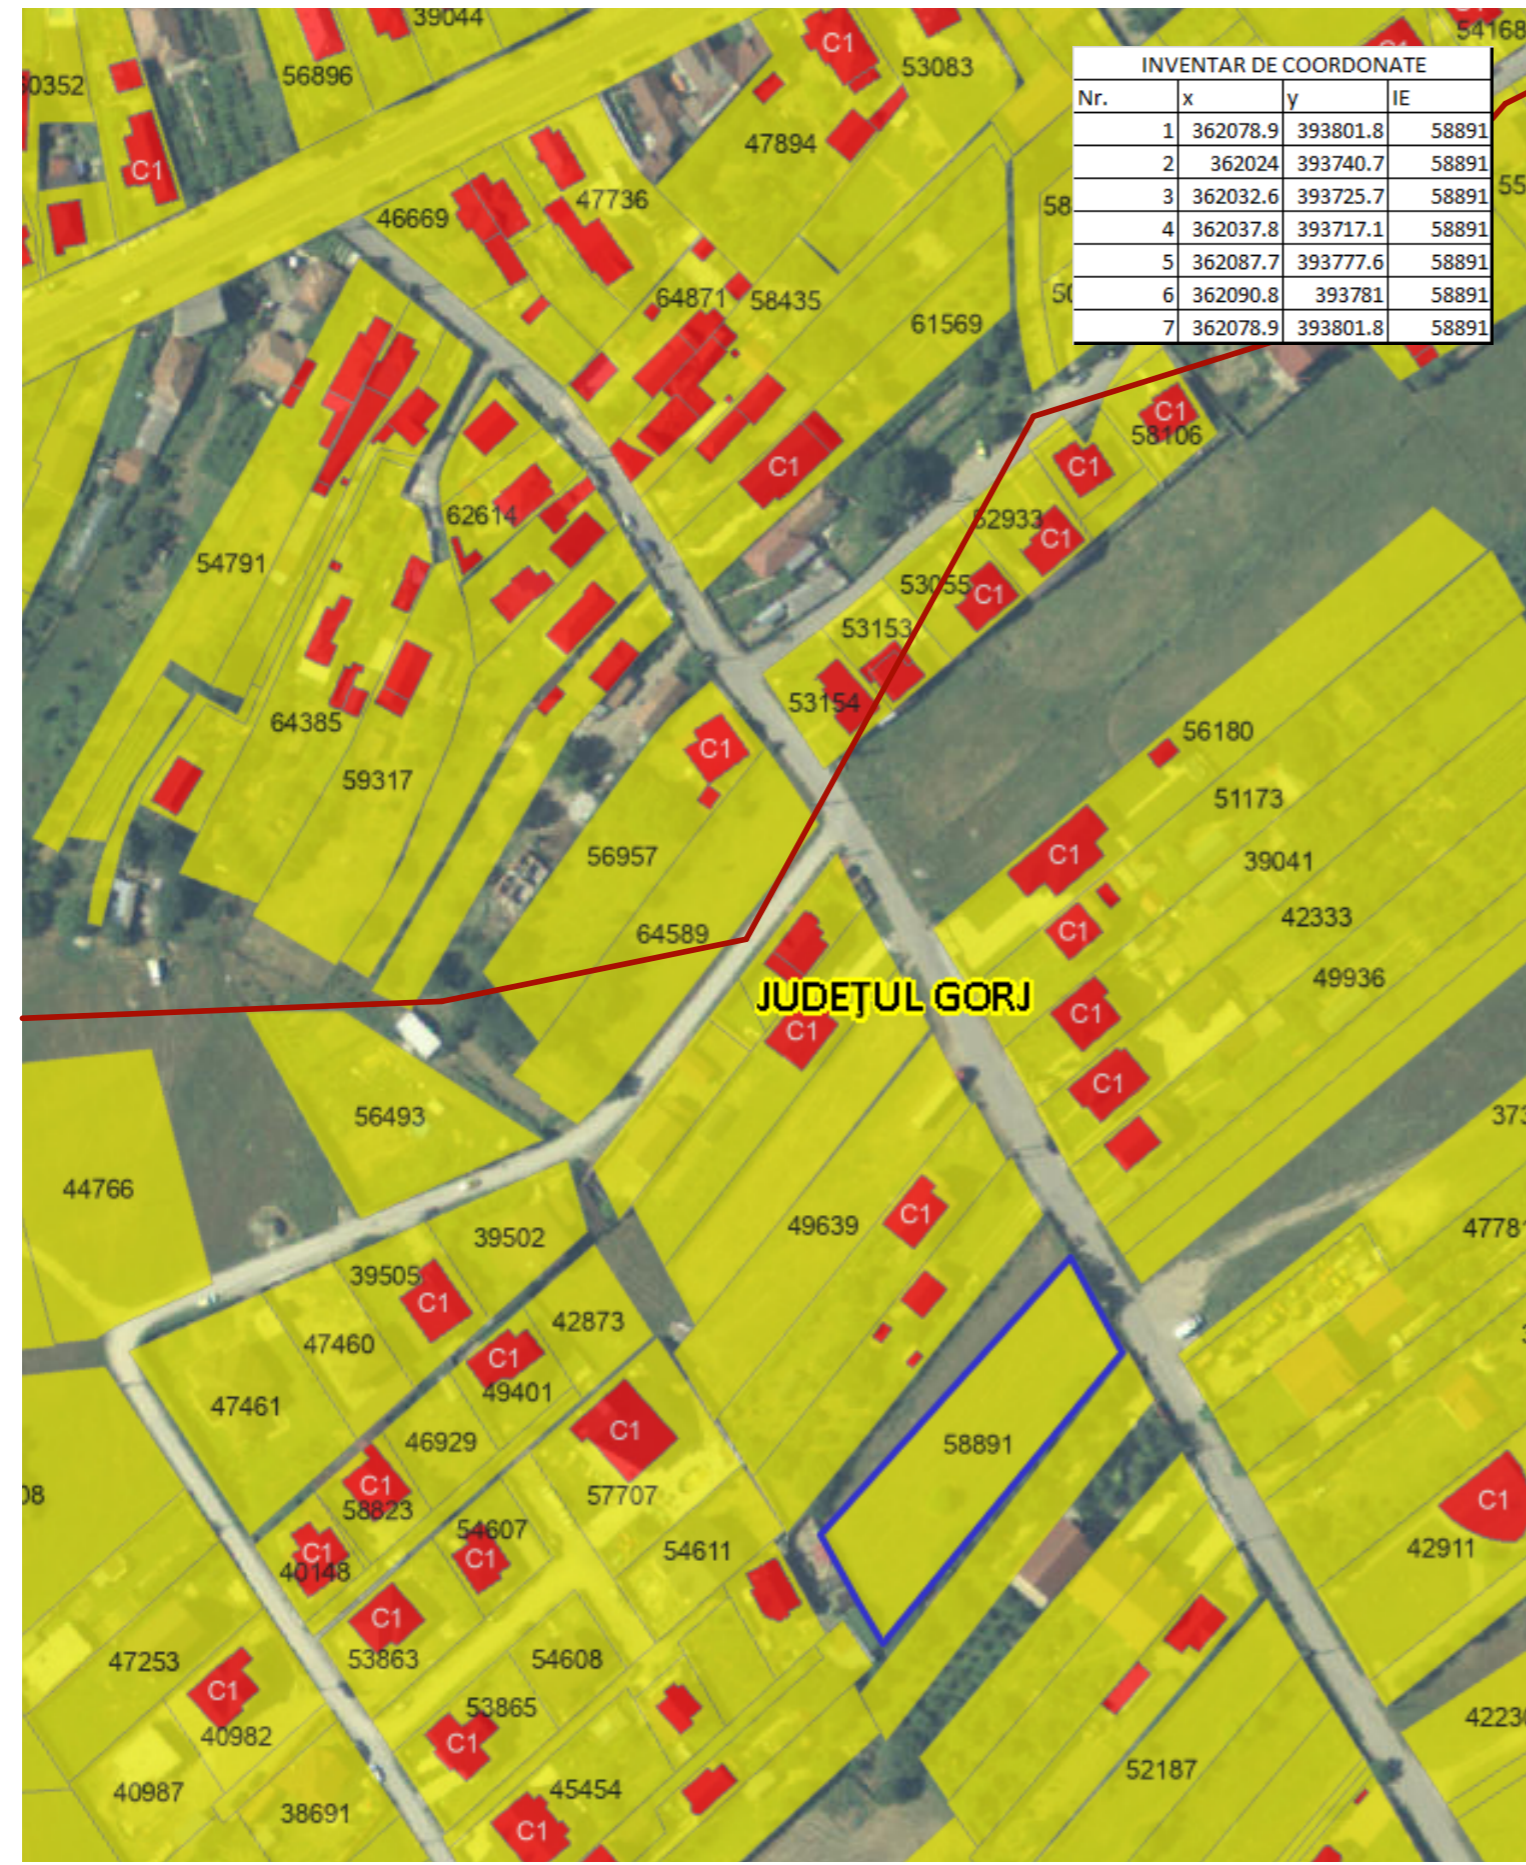

JUDEȚUL GORJ

1. La executie se vor respecta toate normele, normativele si standardele tehnice in vigoare, cu privire la calitatea materialelor, procedurile de executie, protectia mediului, protectia muncii si la masurile de prevenire a incendiilor
2. Prezentul proiect reprezinta proprietatea intelectuala a S.C. ICON XT GRAPHICS S.R.L. - Prezentul proiect poate fi folosit doar pentru aceasta lucrare - Orice reproducere partiala sau totala poate fi facuta doar cu acordul prealabil al arh. TIRIPLICA I. ION DANIEL

LEGENDA :

- ELEMENTE AMPLASAMENT :**
- ZONA DE STUDIU / AMPLASAMENT STUDIAT
 - LIMITA INTRAVILAN

NOTA :

Verificator Expert	NUME	SEMNATURA	Cerinta	REFERAT / EXPERTIZA NR.:	
				DATA :	
	icon XT graphics S.R.L. Str. Hidrocentralei, Nr.43, Bl.43, Sc.1, Et.1, Ap.3, Mun. Tg-Jiu, Jud. Gorj www.atelierdeproiectare.com			Beneficiar :	Proiect numarul: 3 2024
				S.C. PAHOUSE BLOC 2020 S.R.L. prin PANA IONUT MARIAN Str. Romania Muncitoare, Nr. 31, Mun. Tg-Jiu, Jud. Gorj	
SPECIFICATIE	NUME	SEMNATURA	Scara :	ELABORARE PLAN URBANISTIC ZONAL: INTRODUCERE TEREN IN INTRAVILAN IN VEDEREA PARCELARII PENTRU DEZVOLTAREA UNEI ZONE DE LOCUINTE INDIVIDUALE CU FUNCTIUNI COMPLEMENTARE	Faza : PUZ
SEF PROIECT	arh. CAMUI IULIAN			Aleea Mehedinti, Nr. 30, Mun. Tg-Jiu, Jud. Gorj	
PROIECTAT	arh. TIRIPLICA I. ION DANIEL		Data:	Titlu planse:	Plansa nr.:
DESENAT	arh. TIRIPLICA I. ION DANIEL		2024	PLAN DE INCADRARE IN ZONA PLAN DE INCADRARE IN PUG	A01