




PUZ

BLIDEA VASILE PETRE

PLAN TOPOGRAFIC / CADASTRAL CU ZONA DE STUDIU

2

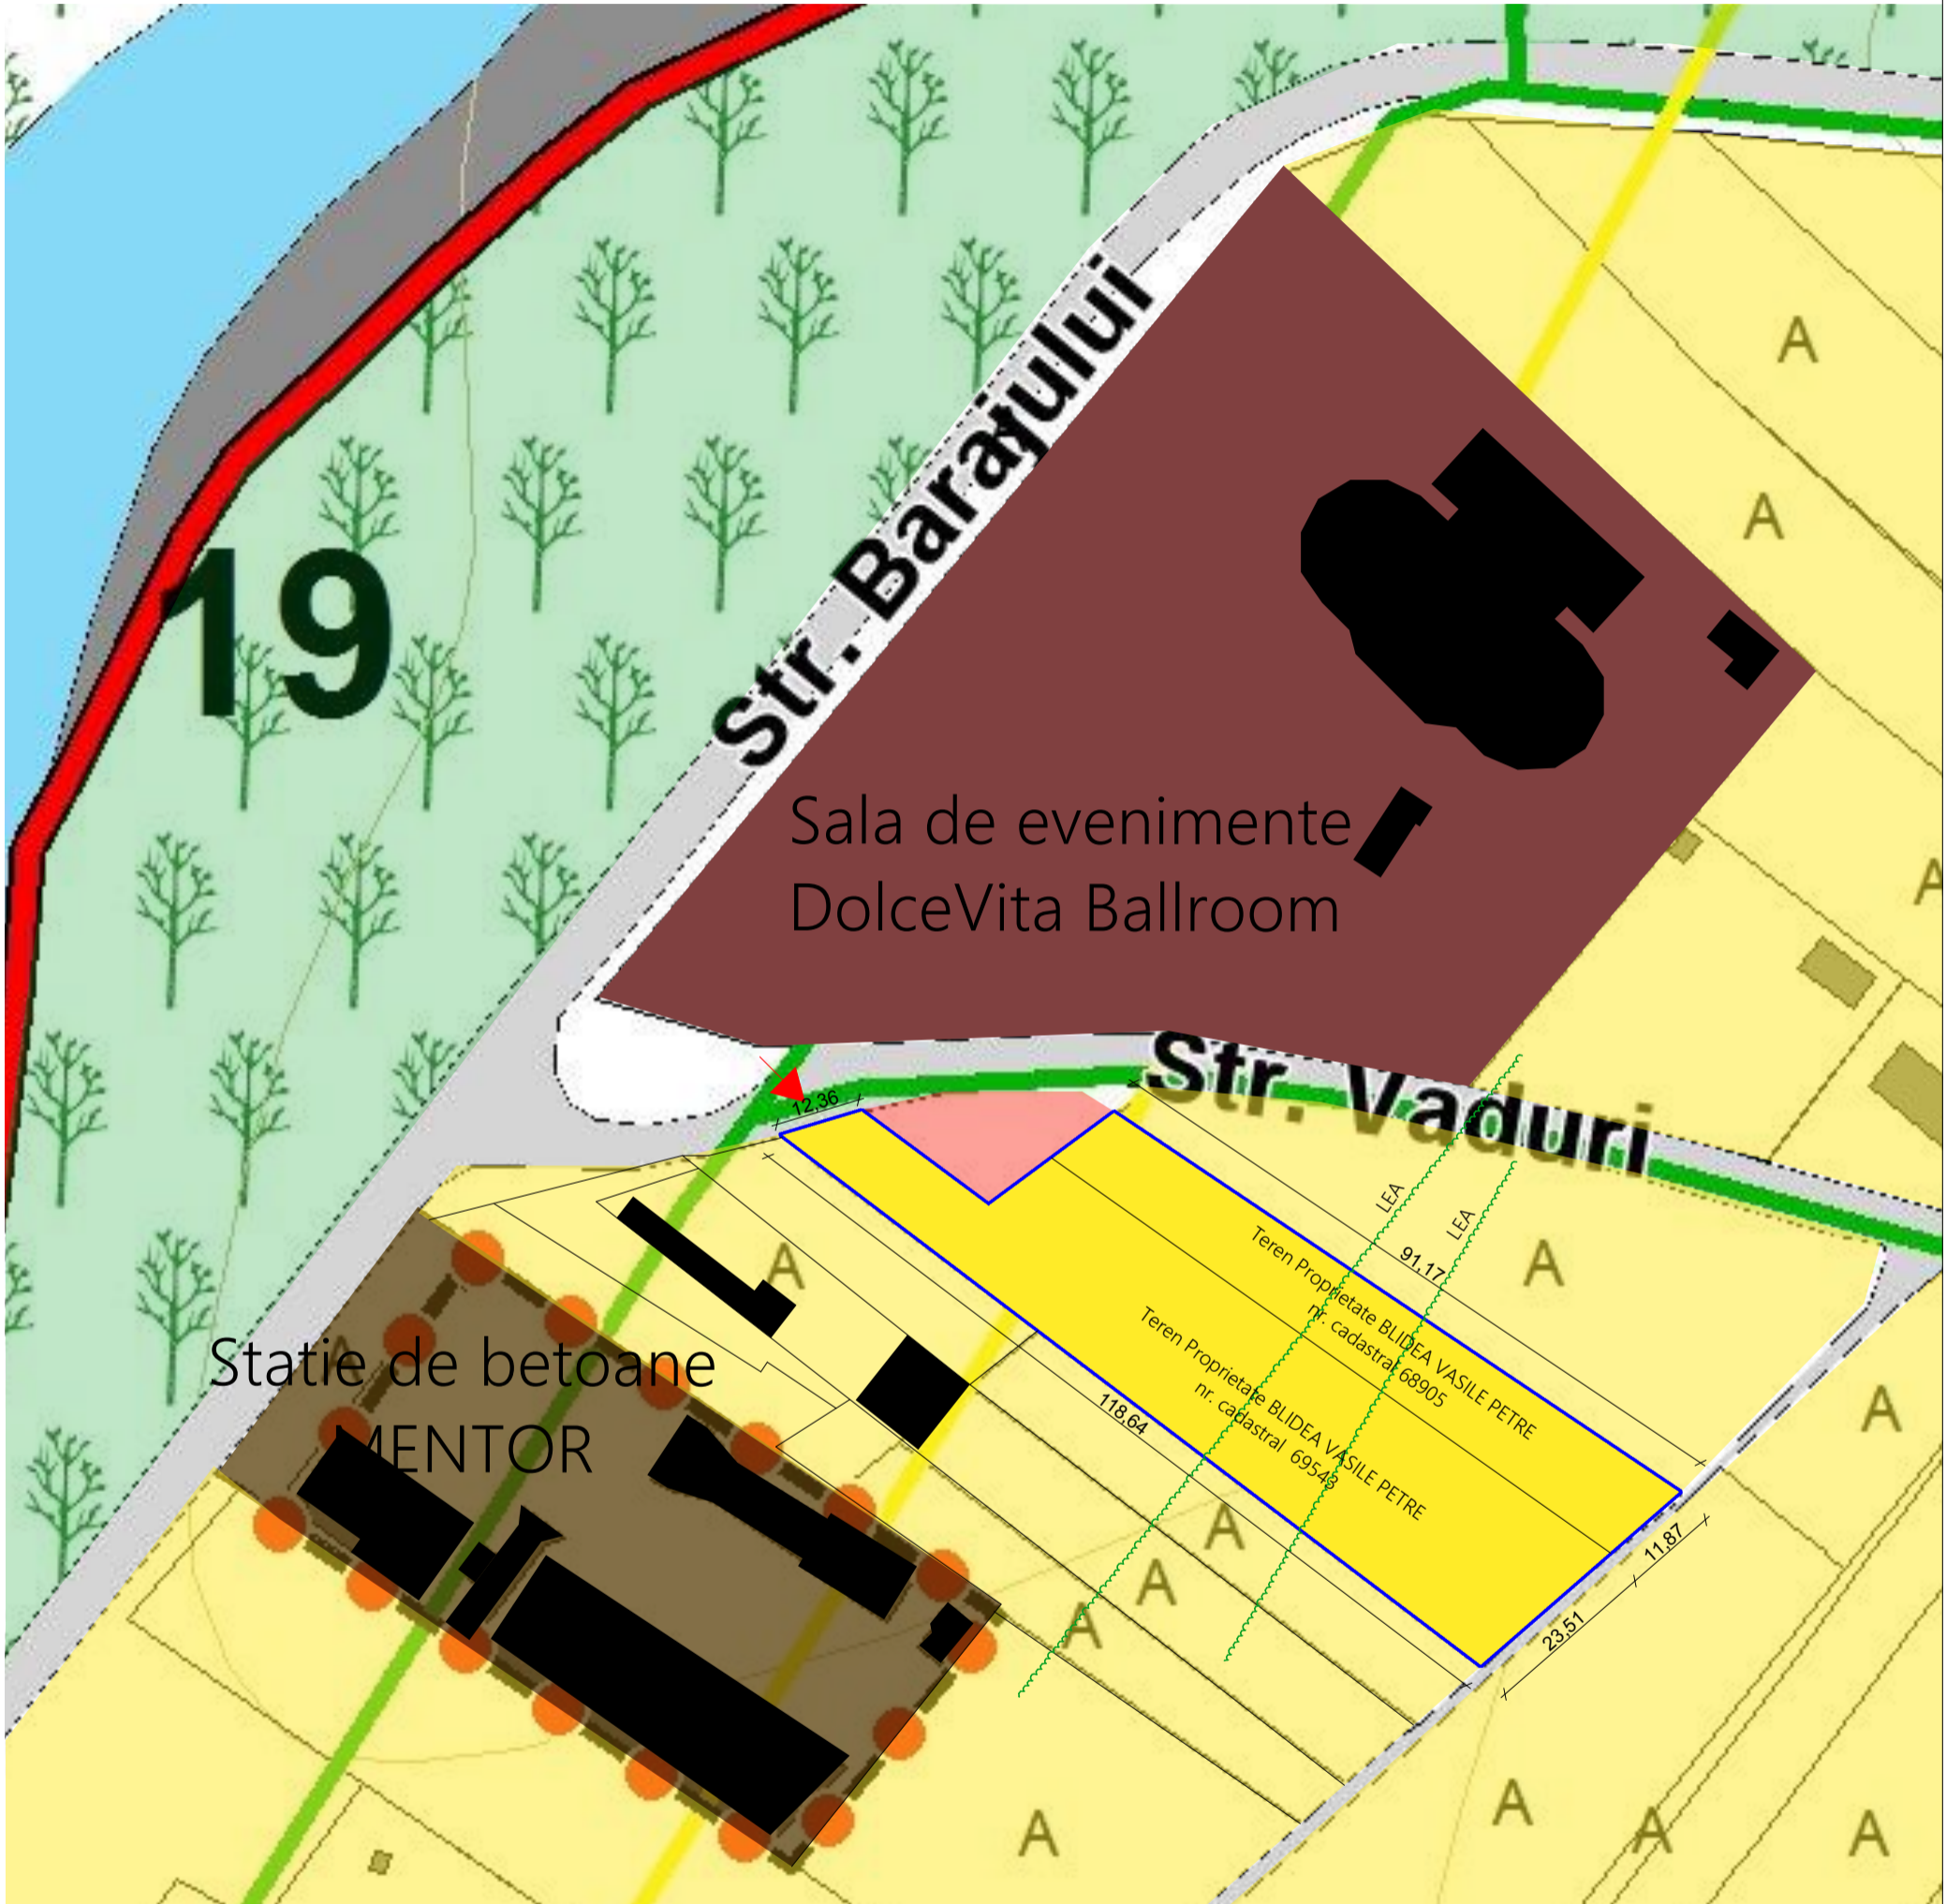

LEGENDA

Limita teren studiat Suprafata totala = 3208,00mp

Acces auto si pietonal

Teren intravilan studiat prin PUZ pentru reconversie (S= 3208,00mp)

Cai de circulatie publice - Strada Barajelor, strada Vaduri

Terenuri invecinate intravilane cu destinatia de perdele protectie

Terenuri invecinate cu destinatia de zona locuinte si functiuni complementare

Terenuri invecinate intravilane cu destinatia industriala

Terenuri invecinate intravilane cu destinatia de servicii si alimentatie publica

Situatia existenta

Folosinta si destinatia actuala : arabil

Destinatia terenului - conform PUG: U.T.R 1 - zona locuinte individuale cu functiuni complementare - servicii nepoluante si care nu polarizeaza un trafic intens

POT max = 30% si CUTmax = 0.90

POT existent : 0,00%

CUT existent : 0,00

				Referat verificare nr...../ 2023
-Verificator -expert	Nume	Semnătura	Cerința	referat/expertiză, nr./data
<p>S.C. ArhiGuide SRL Str.9 mai, Nr.24, Et.1, Mun. Târgu-Jiu, Jud. Gorj 0741.51.52.53 office@arhiguide.ro Cont:RO438TRLRONCRT0383992201 CUI:37044863</p>			Beneficiar:	Proiect nr.
			BLIDEA VASILE PETRE	86 /2023
Specificatie	Nume	Semnatura	Scara:	Titlu proiect:
Șef proiect	arh. Pasăre Viorel Dorel		1-1000	Elaborare PUZ pentru construire hale, spatii comerciale, birouri
Proiectat	arh.Pîrvulescu Alina-Mihaela		Data:	Faza:
Desenat	arh.Pîrvulescu Alina-Mihaela		12.2023	P.U.Z.
				Titlu planșă : PLAN TOPOGRAFIC / CADASTRAL CU ZONA DE STUDIU Mun. Targu Jiu, Str. Vaduri, nr. cadastrale: 69543 si 68905.
				Planșa nr. U.-02