



# PUZ PLAN URBANISTIC ZONAL

1

## PLAN URBANISTIC ZONAL - ÎNCADRAREA ÎN TERITORIU



PROPUS  
P+1 - P+2  
POT 35%  
CUT 0,7 ... 1,05

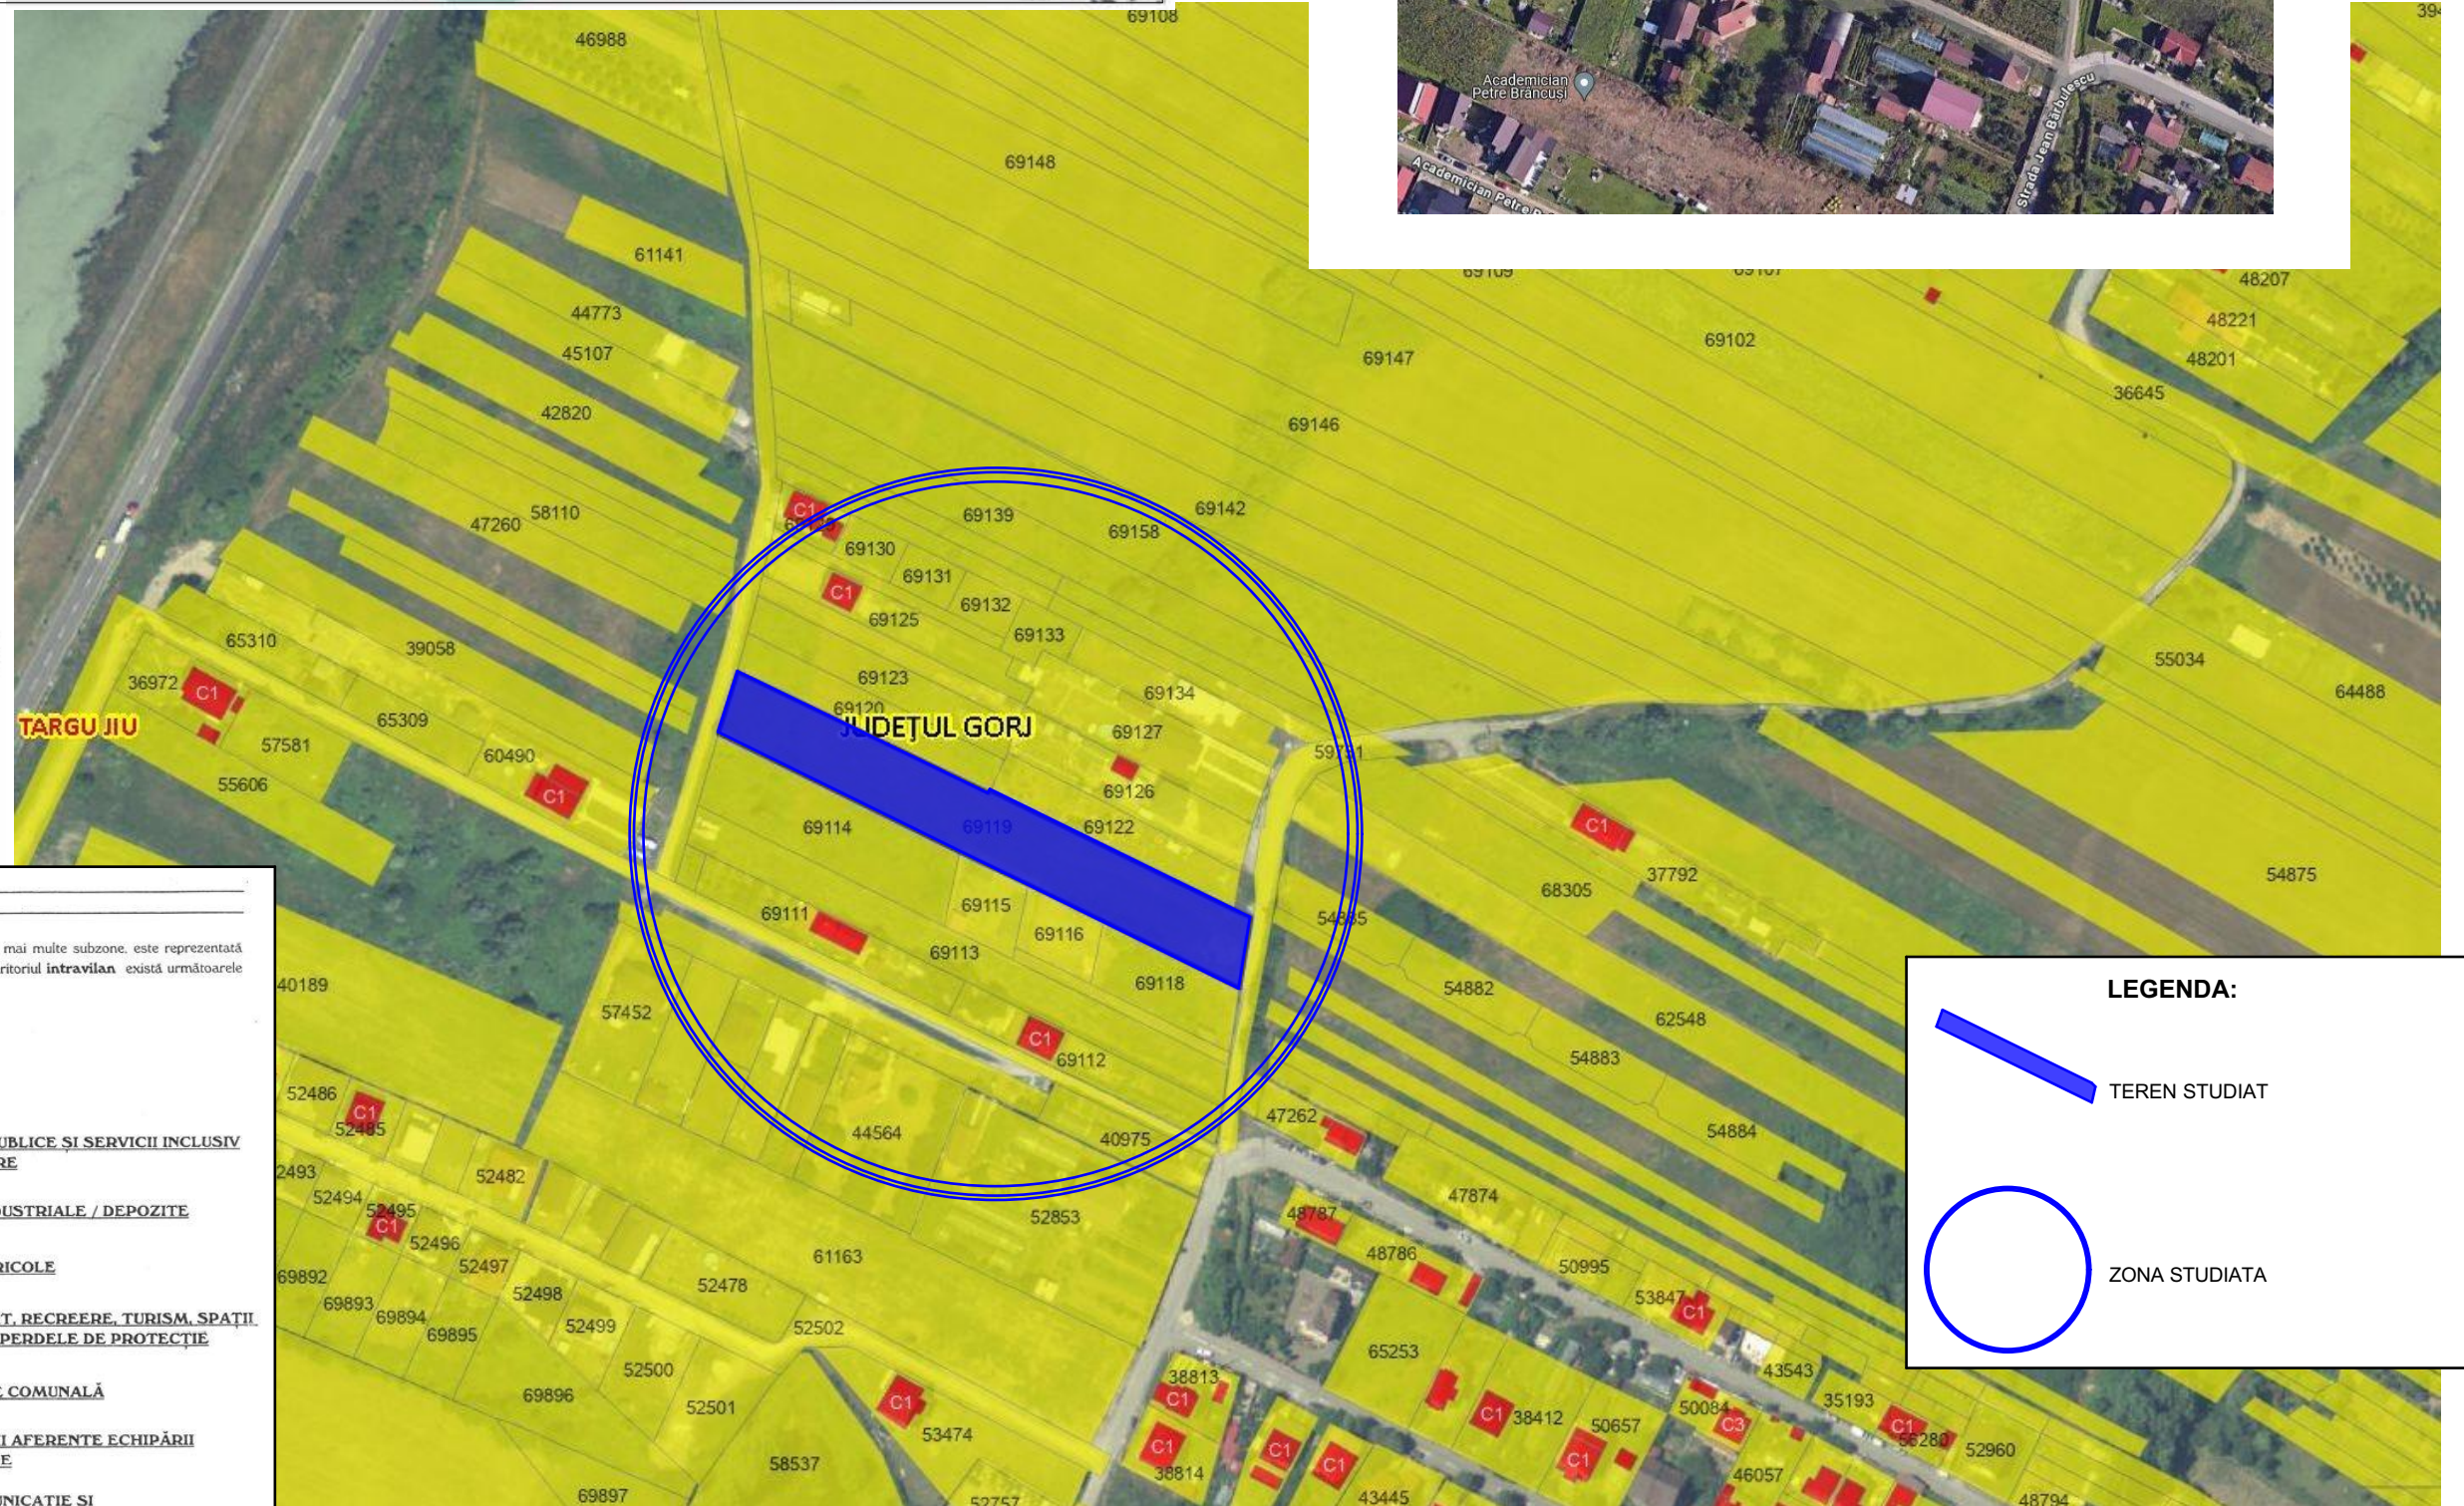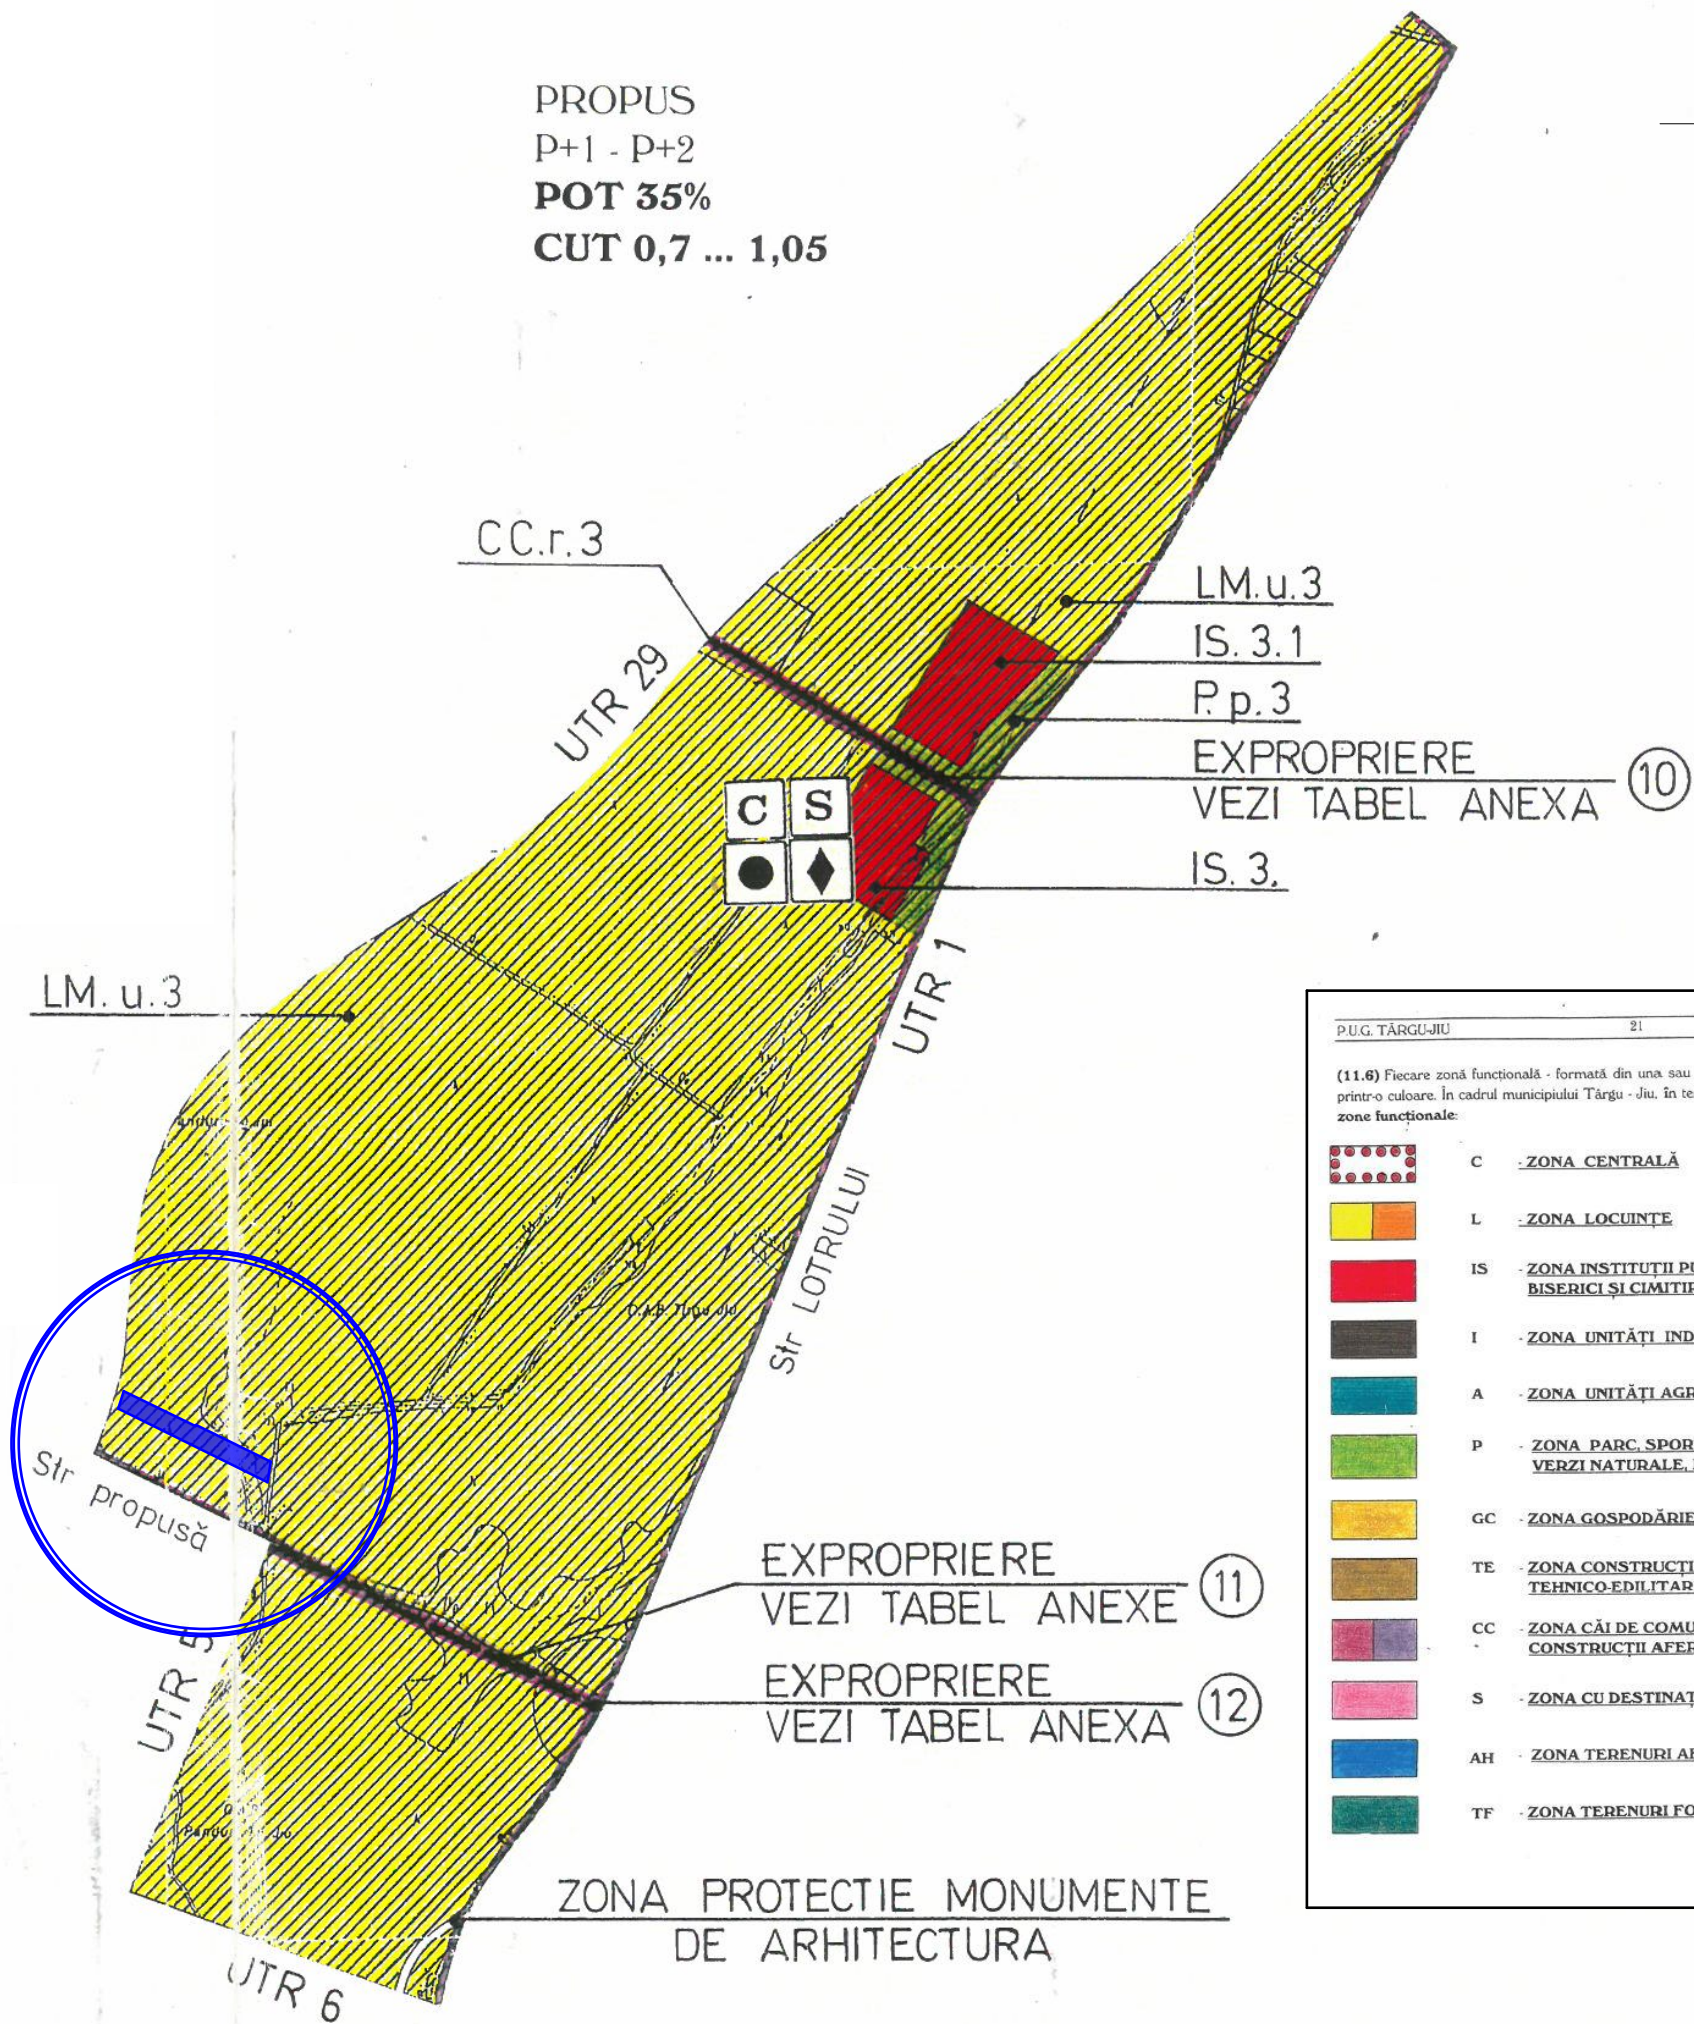

**LEGENDA:**

- TEREN STUDIAT
- ZONA STUDIATA

P.U.G. TÂRGU JIU

(11.6) Fiecare zonă funcțională - formată din una sau mai multe subzone - este reprezentată printr-o culoare. În cadrul municipiului Targu - Jiu, în teritoriul intravilan, există următoarele zone funcționale:

	C - ZONA CENTRALĂ
	L - ZONA LOCUINȚE
	IS - ZONA INSTITUȚII PUBLICE ȘI SERVICII INCLUSIV BISERICI ȘI CĂMĂTIRE
	I - ZONA UNITĂȚI INDUSTRIALE / DEPOZITE
	A - ZONA UNITĂȚI AGRICOLE
	P - ZONA PARC, SPORT, RECREERE, TURISM, SPAȚII VERZI NATURALE, PERDELE DE PROTECȚIE
	GC - ZONA GOSPODĂRIE COMUNALĂ
	TE - ZONA CONSTRUCȚII AFERENTE ECHIPĂRII TEHNICO-EDILITARE
	CC - ZONA CĂI DE COMUNICAȚIE ȘI CONSTRUCȚII AFERENTE
	S - ZONA CU DESTINAȚIE SPECIALĂ
	AH - ZONA TERENURI AFLATE PERMANENT SUB APE
	TF - ZONA TERENURI FORESTIERE

-Verificator	Nume	Semnătura	Cerința	referat/expertiza nr./data
-Expert				
Beneficiar:				Pr. nr.:
TRĂNCĂU SORINEL				08/2023
Amplasament:				Faza:
STR. JEAN BĂRBULESCU, NR. 33, MUN. TG-JIU, JUD. GORJ				P.U.Z.
Proiect:				Plansa:
ELABORARE PUZ PENTRU PARCELARE TEREN ÎN VEDEREA CONSTRUIRII DE LOCUINȚE INDIVIDUALE DE TIP IZOLAT SAU CUPLAT				NR.01
Specificație	Nume	Semnătură	Scara:	
Sef proiect	Arh. Cămiu Iulian		1:500	
Proiectat	Arh. Ctriciamaru Claudiu-Emil		Data:	
Desenat	Arh. Ctriciamaru Claudiu-Emil		01. 2023	

