




# PUZ PLAN URBANISTIC ZONAL

MUN. TÂRGU JIU, STR. TERMOCENTRALEI, F.N., JUD. GORJ

BENEFICIAR: DEACONU LIVIU

ÎNCADRAREA ÎN ZONĂ

1

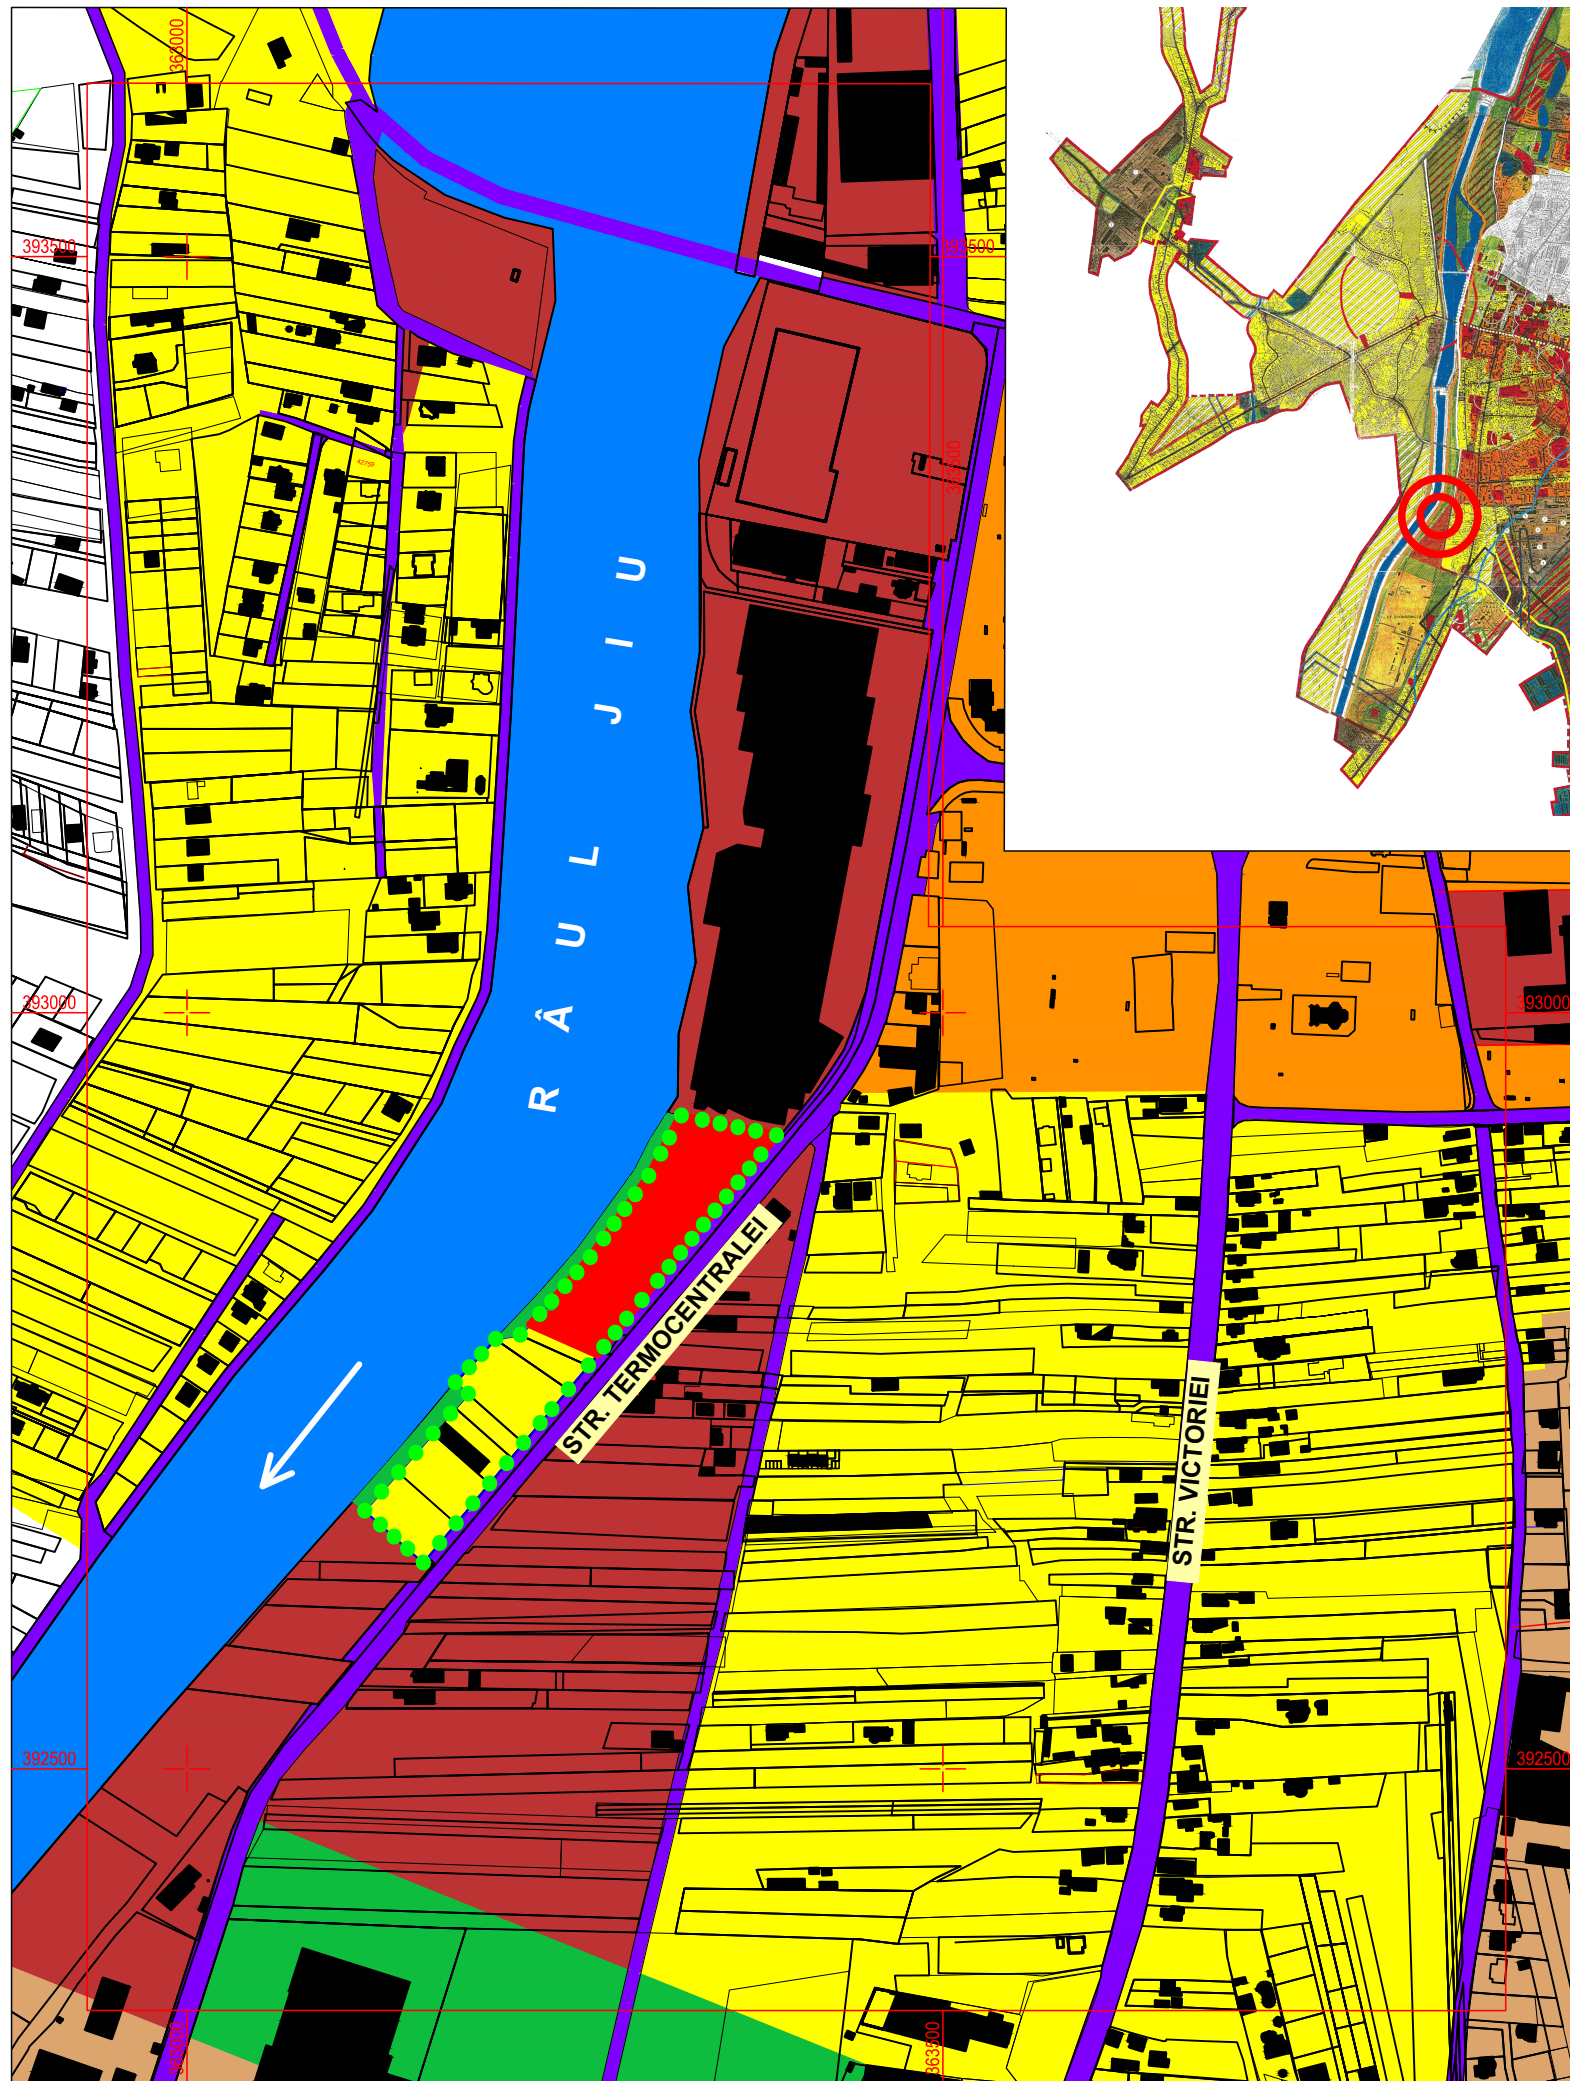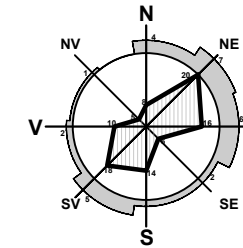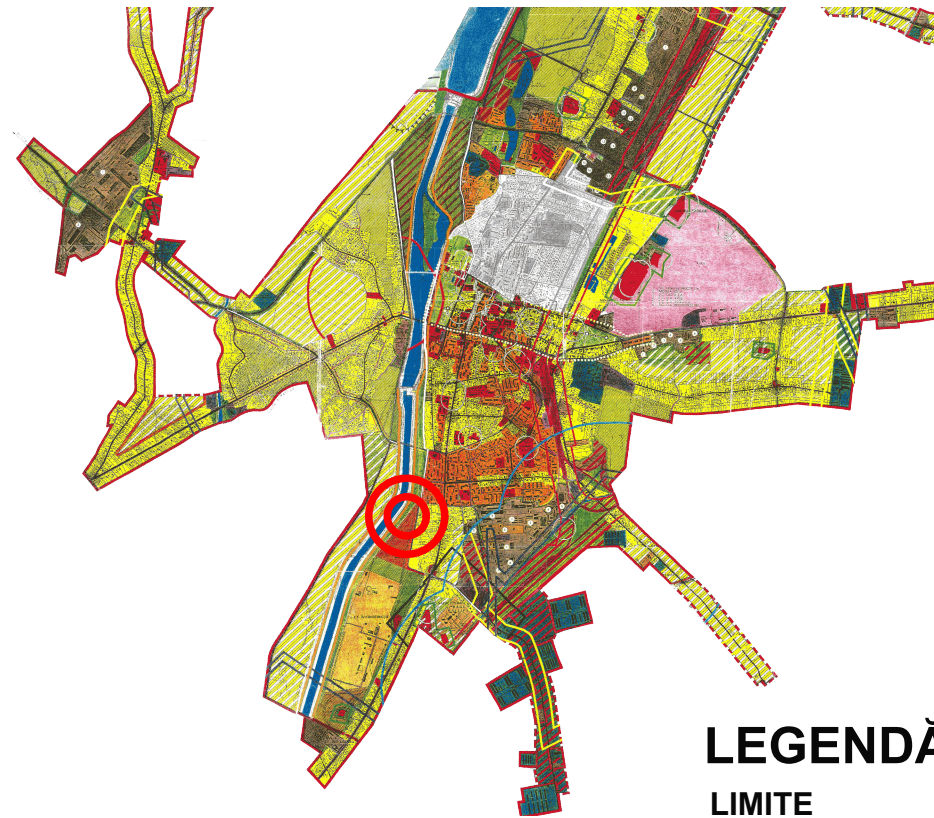

## LEGENDĂ:

### LIMITE

- LIMITĂ PARCELE
- TEREN STUDIAT - NR. CAD. 69973
- LIMITĂ P.U.Z. APROBAT PRIN H.C.L. 333/2014 PENTRU CARE S-A CERUT MODIFICARE c.f. C.U. 907/14.06.2024

### ZONIFICARE

- L - ZONĂ LOCUINȚE INDIVIDUALE ȘI FUNCȚIUNI COMPLEMENTARE
- L - ZONĂ LOCUINȚE COLECTIVE ȘI FUNCȚIUNI COMPLEMENTARE
- IS - ZONĂ INSTITUȚII PUBLICE ȘI SERVICII INCLUSIV BISERICI ȘI CIMITIRE
- P - PARC, SPORT, RECREERE, TURISM, SPAȚII VERZI NATURALE, PERDELE DE PROTECȚIE
- TE - ZONA CONSTRUCȚII AFERENTE ECHIPĂRII TEHNICO-EDILITARE

### CIRCULAȚII

- CC - ZONĂ CĂI DE COMUNICAȚIE RUTIERĂ ȘI AMENAJĂRI AFERENTE


### CONSTRUCȚII

- CLĂDIRI EXISTENTE

### ALTELE

- APE CURGĂTOARE

### Reglementări PUZ aprobat anterior

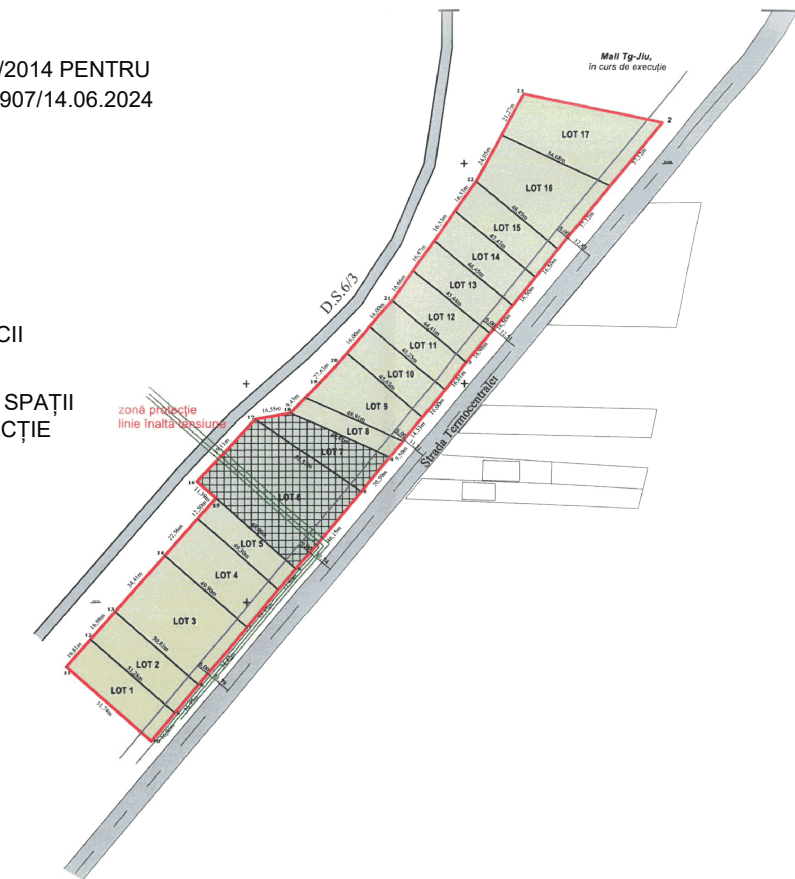

**S.C. SCUAR S.R.L.**

*urbanism, amenajarea teritoriului*

Municipiul Tg-Jiu, Strada Iosif Keber, Nr. 1, Tel/Fax 0353.401222

Specificație	Nume	Semnătura	scara:
Șef proiect:	Urb. Fintină Marian		1:5000
Proiectat:	Urb. Fintină Marian		data:
Desenat:	Urb. Fintină Marian		10.2024


beneficiar:	DEACONU LIVIU	pr. nr.:	21/2024
amplasament:	MUN. TÂRGU JIU, STR. TERMOCENTRALEI, F.N., JUD. GORJ	faza:	P.U.Z.
titlu proiect:	MODIFICARE P.U.Z. APROBAT PRIN H.C.L. 333/29.09.2014 PENTRU CONSTRUIRE LOCUINȚE COLECTIVE, COMERȚ ȘI SERVICII	planșa:	01
titlu planșă:	PLAN DE ÎNCADRARE ÎN ZONĂ		



# PUZ PLAN URBANISTIC ZONAL

MUN. TÂRGU JIU, STR. TERMOCENTRALEI, F.N., JUD. GORJ  
**BENEFICIAR: DEACONU LIVIU**  
**SITUAȚIA EXISTENTĂ**

**2**

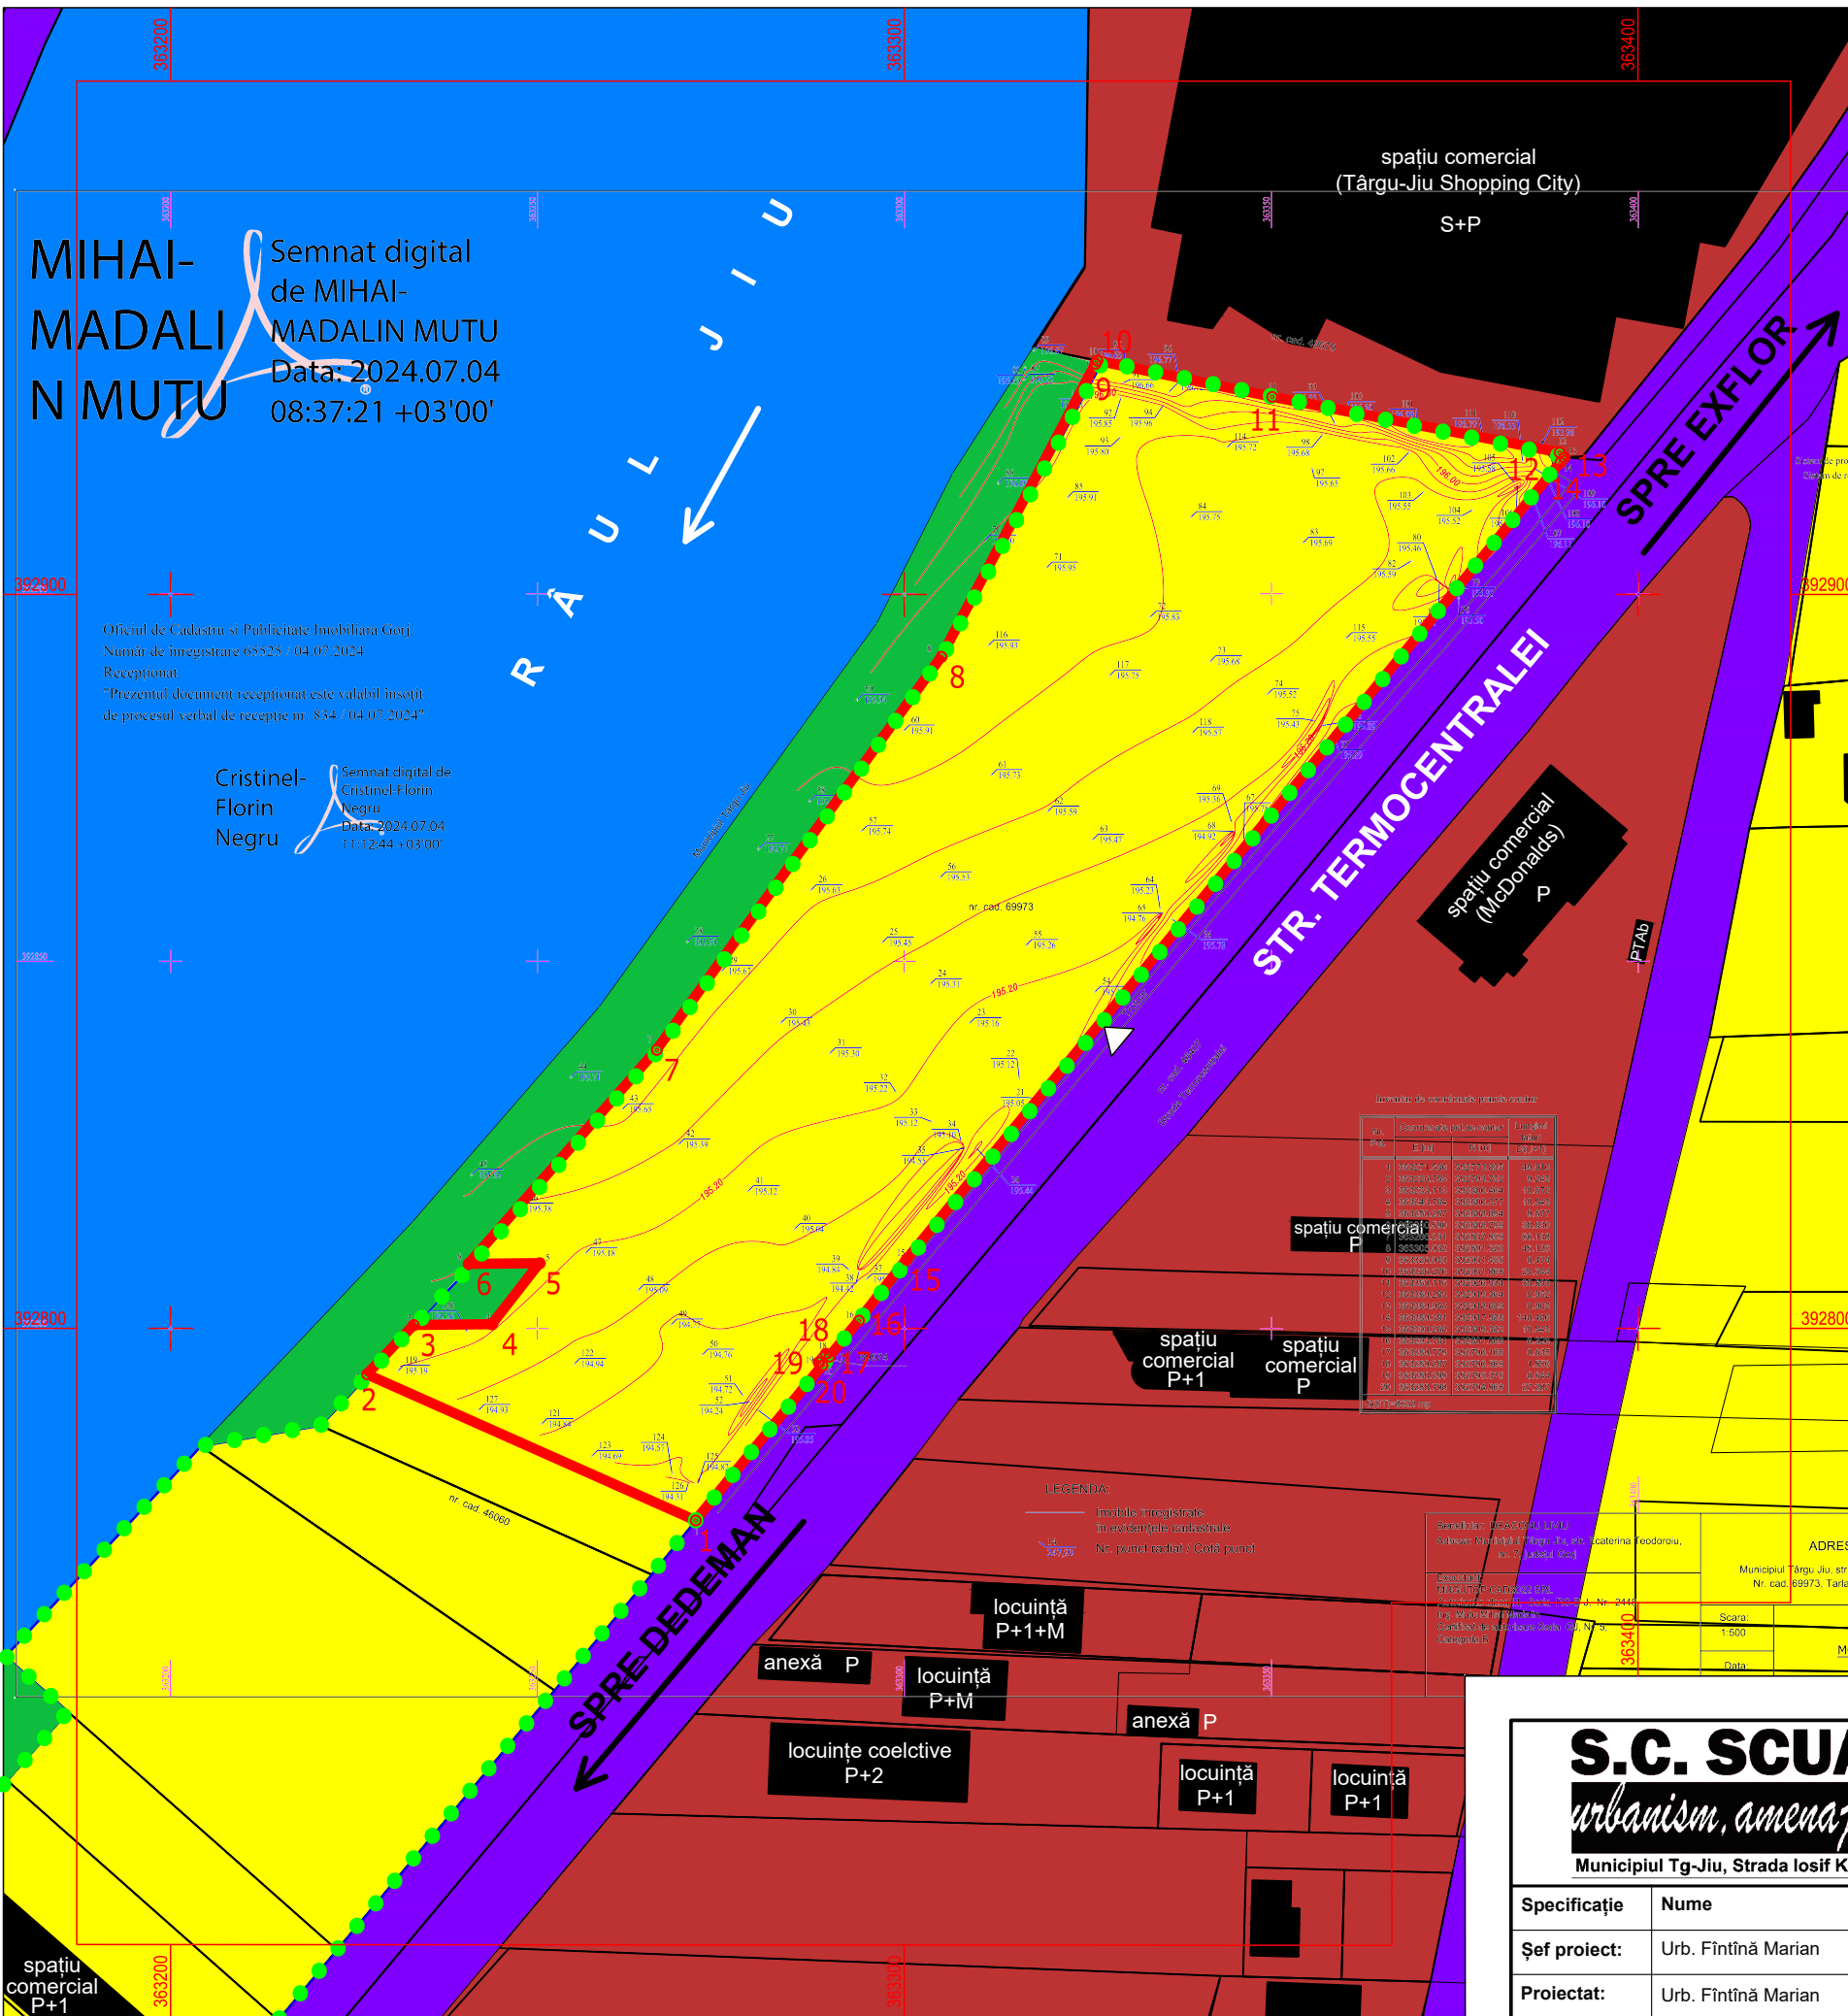

**MIHAI-MADALIN MUTU**  
 Semnat digital de MIHAI-MADALIN MUTU  
 Data: 2024.07.04  
 08:37:21 +03'00'

Oficiul de Cadastru și Publicitate Imobiliară Gorj  
 Număr de înregistrare 65525 / 04.07.2024  
 Recepționat:  
 "Prezentul document recepționat este valabil însoțit de procesul verbal de recepție nr. 834 / 04.07.2024"

**Cristinel-Florin Negru**  
 Semnat digital de Cristinel-Florin Negru  
 Data: 2024.07.04  
 11:12:44 +03'00'

## LEGENDĂ:


- LIMITE**
- LIMITĂ PARCELE
  - LIMITĂ TEREN STUDIAT - NR. CAD. 69973
  - LIMITĂ P.U.Z. APROBAT PRIN H.C.L. 333/2014 PENTRU CARE S-A CERUT MODIFICARE c.f. C.U. 907/14.06.2024

- ZONIFICARE**
- L - ZONĂ LOCUINȚE INDIVIDUALE ȘI FUNCȚIUNI COMPLEMENTARE
  - IS - ZONĂ INSTITUȚII PUBLICE ȘI SERVICII INCLUSIV BISERICI ȘI CIMITIRE
  - P - PARC, SPORT, RECREERE, TURISM, SPAȚII VERZI NATURALE, PERDELE DE PROTECȚIE

- CIRCULAȚII**
- CC - ZONĂ CĂI DE COMUNICAȚIE RUTIERĂ ȘI AMENAJĂRI AFERENTE
  - ACCES PE PROPRIETATE

- CONSTRUCȚII**
- CLĂDIRI EXISTENTE

- ALTELE**
- APE CURGĂTOARE

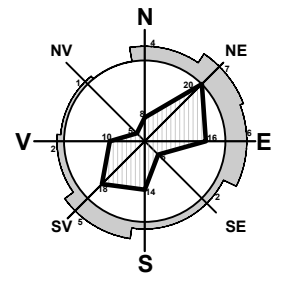

COORDONATE RADIATE TEREN STUDIAT - NR. CAD. 69973

Nr. Pct.	X [m]	Y [m]
1	392773.835	363271.536
2	392793.752	363226.755
3	392800.464	363233.113
4	392800.577	363243.784
5	392808.894	363250.267
6	392808.799	363240.590
7	392837.959	363266.231
8	392891.520	363305.032
9	392931.455	363326.043
10	392931.868	363326.276
11	392926.934	363350.115
12	392919.364	363389.283
13	392918.689	363389.954
14	392917.988	363389.381
15	392809.382	363300.268
16	392801.068	363293.781
17	392796.168	363289.779
18	392796.569	363289.287
19	392795.375	363288.299
20	392794.968	363288.798

Suprafață studiată = 8632 mp

**S.C. SCUAR S.R.L.**  
*urbanism, amenajarea teritoriului*  
 Municipiul Tg-Jiu, Strada Iosif Keber, Nr. 1, Tel/Fax 0353.401222

Specificație	Nume	Semnătura	scara:
Șef proiect:	Urb. Fintină Marian		1:1000
Proiectat:	Urb. Fintină Marian		data:
Desenat:	Urb. Fintină Marian		10.2024

beneficiar:	DEACONU LIVIU	pr. nr.:	
amplasament:	MUN. TÂRGU JIU, STR. TERMOCENTRALEI, F.N., JUD. GORJ		21/2024
titlu proiect:	MODIFICARE P.U.Z. APROBAT PRIN H.C.L. 333/29.09.2014 PENTRU CONSTRUIRE LOCUINȚE COLECTIVE, COMERȚ ȘI SERVICII	faza:	P.U.Z.
titlu planșă:	SITUAȚIA EXISTENTĂ	planșă:	02

# PUZ PLAN URBANISTIC ZONAL

MUN. TÂRGU JIU, STR. TERMOCENTRALEI, F.N., JUD. GORJ  
**BENEFICIAR: DEACONU LIVIU**  
**REGLEMENTĂRI URBANISTICE - ZONIFICARE**

**3**

## LEGENDĂ:

### LIMITE

- LIMITĂ PARCELE
- LIMITĂ TEREN STUDIAT - NR. CAD. 69973
- LIMITĂ P.U.Z. APROBAT PRIN H.C.L. 333/2014 PENTRU CARE S-A CERUT MODIFICARE c.f. C.U. 907/14.06.2024

### ZONIFICARE

- L - ZONĂ LOCUINȚE INDIVIDUALE ȘI FUNCȚIUNI COMPLEMENTARE
- IS - ZONĂ INSTITUȚII PUBLICE ȘI SERVICII INCLUSIV BISERICI ȘI CIMITIRE
- M - ZONĂ MIXTĂ COMERȚ, SERVICII ȘI LOCUIRE COLECTIVĂ - PROPUȘ
- P - PARC, SPORT, RECREERE, TURISM, SPAȚII VERZI NATURALE, PERDELE DE PROTECȚIE

### CIRCULAȚII

- CC - ZONĂ CĂI DE COMUNICAȚIE RUTIERĂ ȘI AMENAJĂRI AFERENTE
- ACCES CAROSABIL
- ACCES PIETONAL

### CONSTRUCȚII

- CLĂDIRI EXISTENTE
- SUPRAFAȚĂ TEREN EDIFICABILĂ

### RETRAGERI

- STRADAL - 5.0m față de aliniament
- POSTERIOR ȘI LATERALE - 2.0m

### ALTELE



- APE CURGĂTOARE

### COORDONATE RADIATE TEREN STUDIAT - NR. CAD. 69973

Nr. Pct.	X [m]	Y [m]
1	392773.835	363271.536
2	392793.752	363226.755
3	392800.464	363233.113
4	392800.577	363243.784
5	392808.894	363250.267
6	392808.799	363240.590
7	392837.959	363266.231
8	392891.520	363305.032
9	392931.455	363326.043
10	392931.868	363326.276
11	392926.934	363350.115
12	392919.364	363389.283
13	392918.689	363389.954
14	392917.988	363389.381
15	392809.382	363300.268
16	392801.068	363293.781
17	392796.168	363289.779
18	392796.569	363289.287
19	392795.375	363288.299
20	392794.968	363288.798

Suprafață studiată = 8632 mp

INDICI URBANISTICI					
ZONĂ FUNCȚIONALĂ	H max cornisă	H max coamă	P.O.T.	C.U.T.	Retrageri (laturile nespecificate c.f. Cod Civil)
Zonă mixtă spații comerciale și locuințe colective	24.0	26.0	70	1.68	5.0m aliniament 2.0m posterior și laterale
BILANȚ TERITORIAL					
	nr. cad. 69973				
	EXISTENT		PROPUȘ		
	mp	%	mp	%	
Teren studiat	8632	100	8632	100	
Teren intravilan	8632	100	8632	100	
Teren extravilan	0	0	0	0	
Locuințe individuale și funcțiuni complementare	8632	100	0	0	
Zonă mixtă spații comerciale și locuințe colective	0	0	8632	100	
<b>TOTAL</b>	<b>8632</b>	<b>100</b>	<b>8632</b>	<b>100</b>	
Spații verzi	1122	13	1295	15	

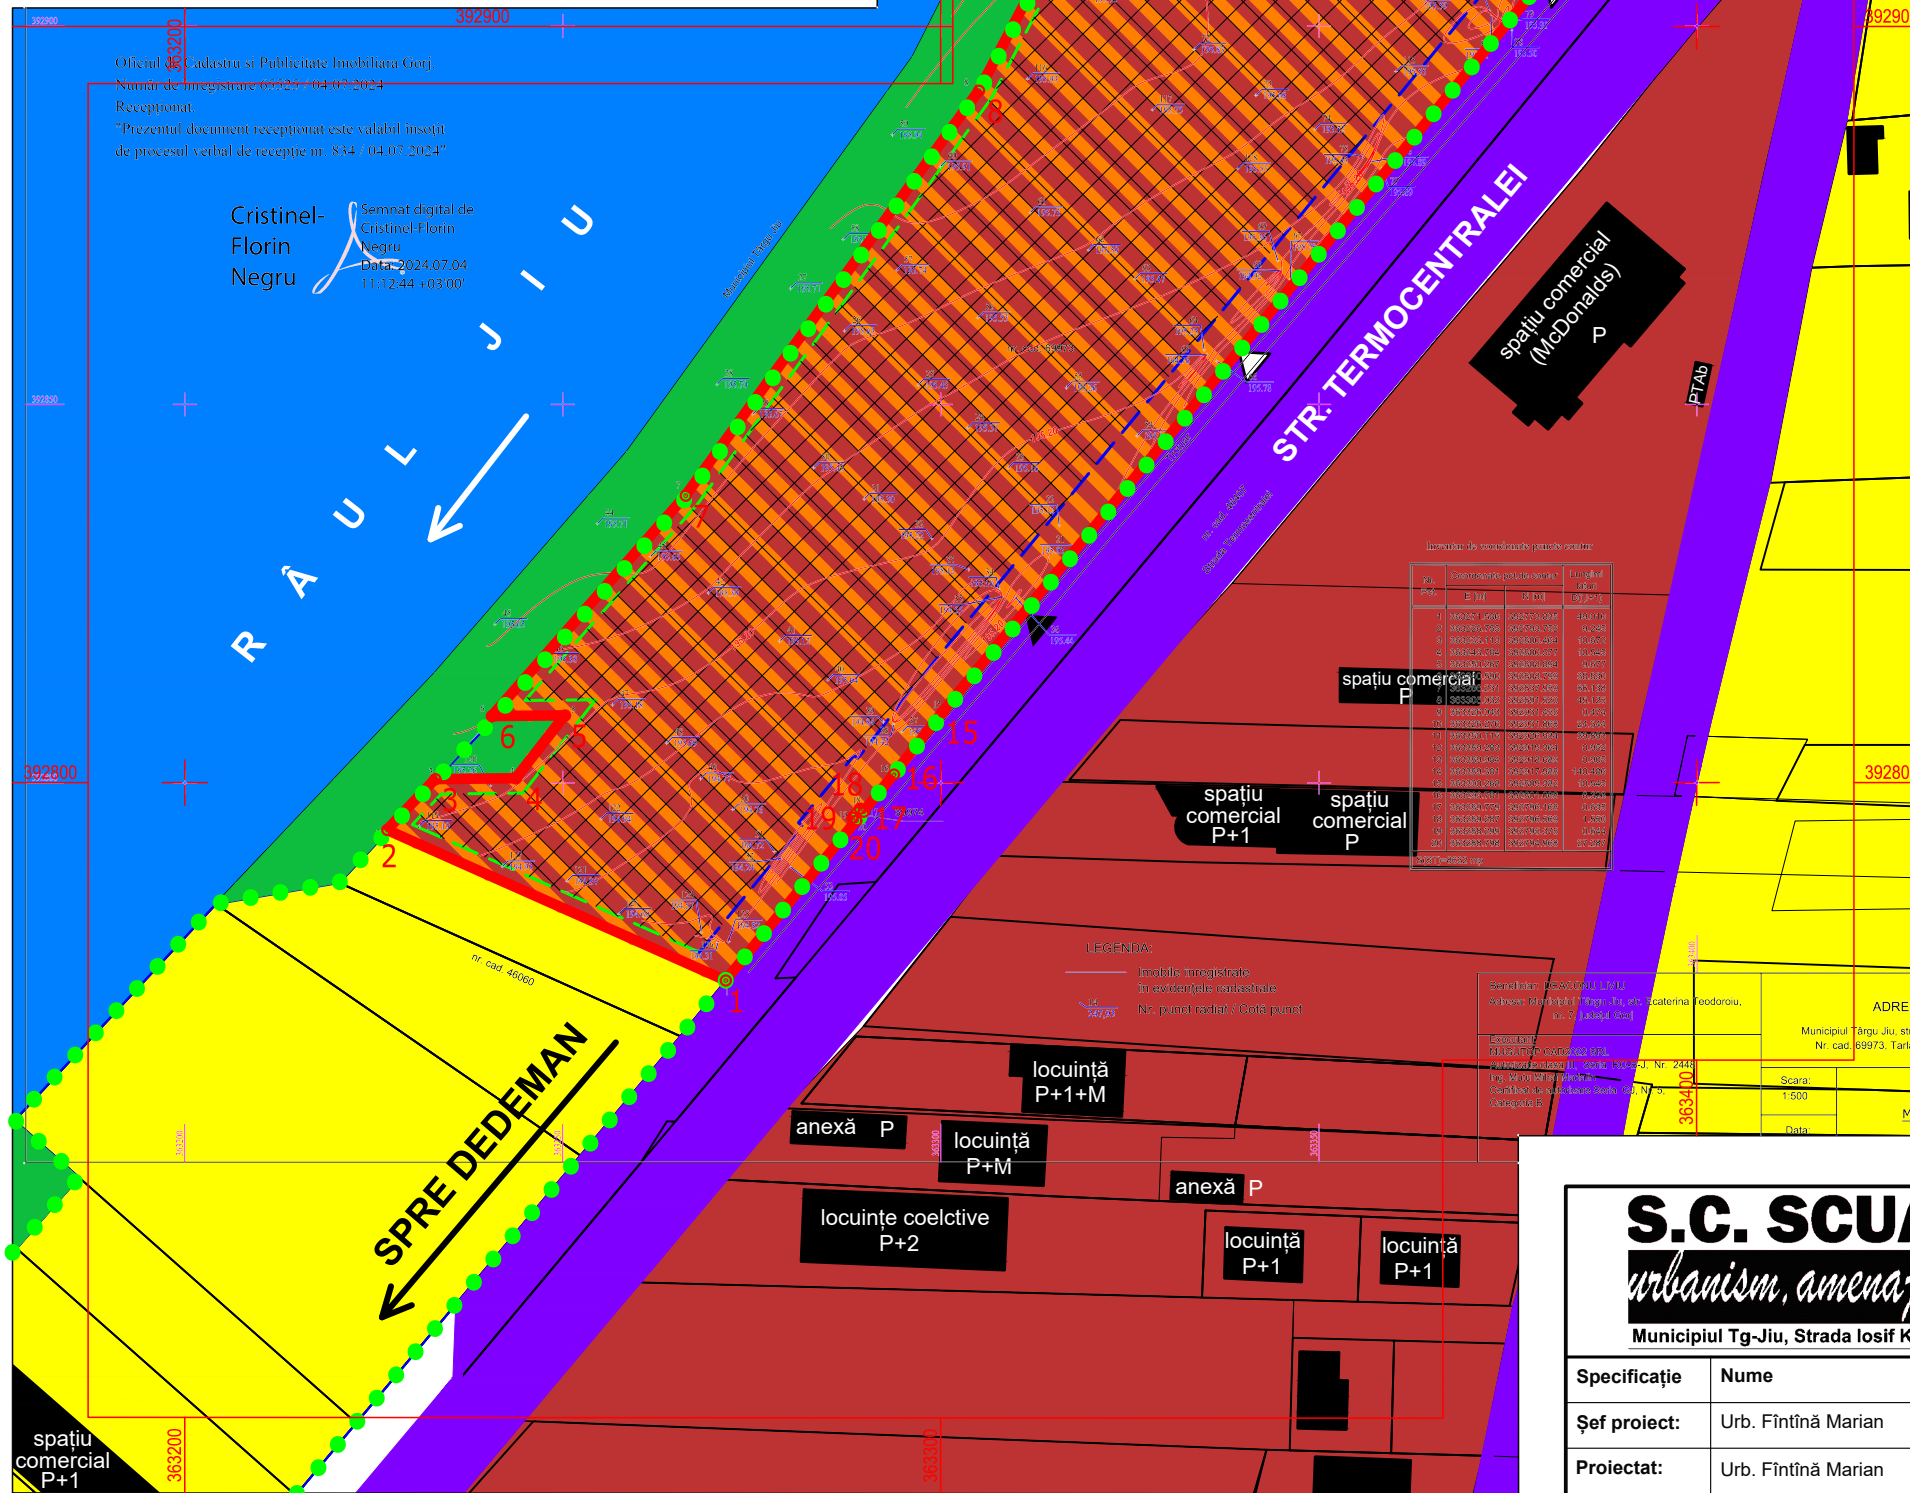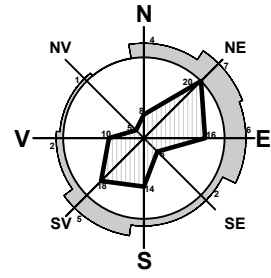

ADRESA	MOD
Municipiul Târgu Jiu, Str. Ter. Nr. cad. 69973, Tarla 10	
Scara: 1:600	
Data:	

**S.C. SCUAR S.R.L.**  
*urbanism, amenajarea teritoriului*  
 Municipiul Tg-Jiu, Strada Iosif Keber, Nr. 1, Tel/Fax 0353.401222

Șef proiect:	Urb. Fintină Marian	data:	10.2024
Proiectat:	Urb. Fintină Marian		
Desenat:	Urb. Fintină Marian		

beneficiar:	DEACONU LIVIU	pr. nr.:	21/2024
amplasament:	MUN. TÂRGU JIU, STR. TERMOCENTRALEI, F.N., JUD. GORJ		
titlu proiect:	MODIFICARE P.U.Z. APROBAT PRIN H.C.L. 333/29.09.2014 PENTRU CONSTRUIRE LOCUINȚE COLECTIVE, COMERȚ ȘI SERVICII	faza:	P.U.Z.
titlu planșă:	REGLEMENTĂRI URBANISTICE - ZONIFICARE	planșă:	03



# PUZ PLAN URBANISTIC ZONAL

MUN. TÂRGU JIU, STR. TERMOCENTRALEI, F.N., JUD. GORJ  
BENEFICIAR: DEACONU LIVIU

4

REGLEMENTĂRI - ECHIPAREA TEHNICO-EDILITARĂ

## LEGENDĂ:

### LIMITE

- LIMITĂ PARCELE
- LIMITĂ TEREN STUDIAT - NR. CAD. 69973
- LIMITĂ P.U.Z. APROBAT PRIN H.C.L. 333/2014 PENTRU CARE S-A CERUT MODIFICARE c.f. C.U. 907/14.06.2024

### CIRCULAȚII

- CC - ZONĂ CĂI DE COMUNICAȚIE RUTIERĂ ȘI AMENAJĂRI AFERENTE

### CONSTRUCȚII


- CLĂDIRI EXISTENTE

### ALTELE

- APE CURGĂTOARE

### REȚELE TEHNICO-EDILITARE


- REȚEA DE APĂ POTABILĂ - EXISTENT
- REȚEA DE CANALIZARE - EXISTENT
- REȚEA DE GAZE NATURALE - EXISTENT
- L.E.A. 0.4kV - EXISTENT
- L.E.A. 20kV - EXISTENT
- L.E.S. 20kV - EXISTENT
- CULOAR DE TRECERE L.E.A. 20kV (24m c.f. Ordin ANRE 239/2019, anexa 6, pct. 2.5)
- RACORD APĂ POTABILĂ - PROPUS
- RACORD CANALIZARE - PROPUS
- RACORD L.E.S. 20kV - PROPUS
- RACORD GAZE NATURALE - PROPUS

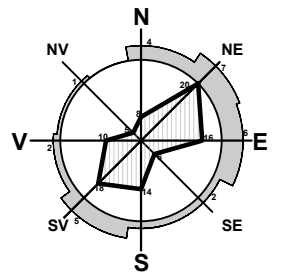

### COORDONATE RADIATE TEREN STUDIAT - NR. CAD. 69973

Nr. Pct.	X [m]	Y [m]
1	392773.835	363271.536
2	392793.752	363226.755
3	392800.464	363233.113
4	392800.577	363243.784
5	392808.894	363250.267
6	392808.799	363240.590
7	392837.959	363266.231
8	392891.520	363305.032
9	392931.455	363326.043
10	392931.868	363326.276
11	392926.934	363350.115
12	392919.364	363389.283
13	392918.689	363389.954
14	392917.988	363389.381
15	392809.382	363300.268
16	392801.068	363293.781
17	392796.168	363289.779
18	392796.569	363289.287
19	392795.375	363288.299
20	392794.968	363288.798

Suprafață studiată = 8632 mp

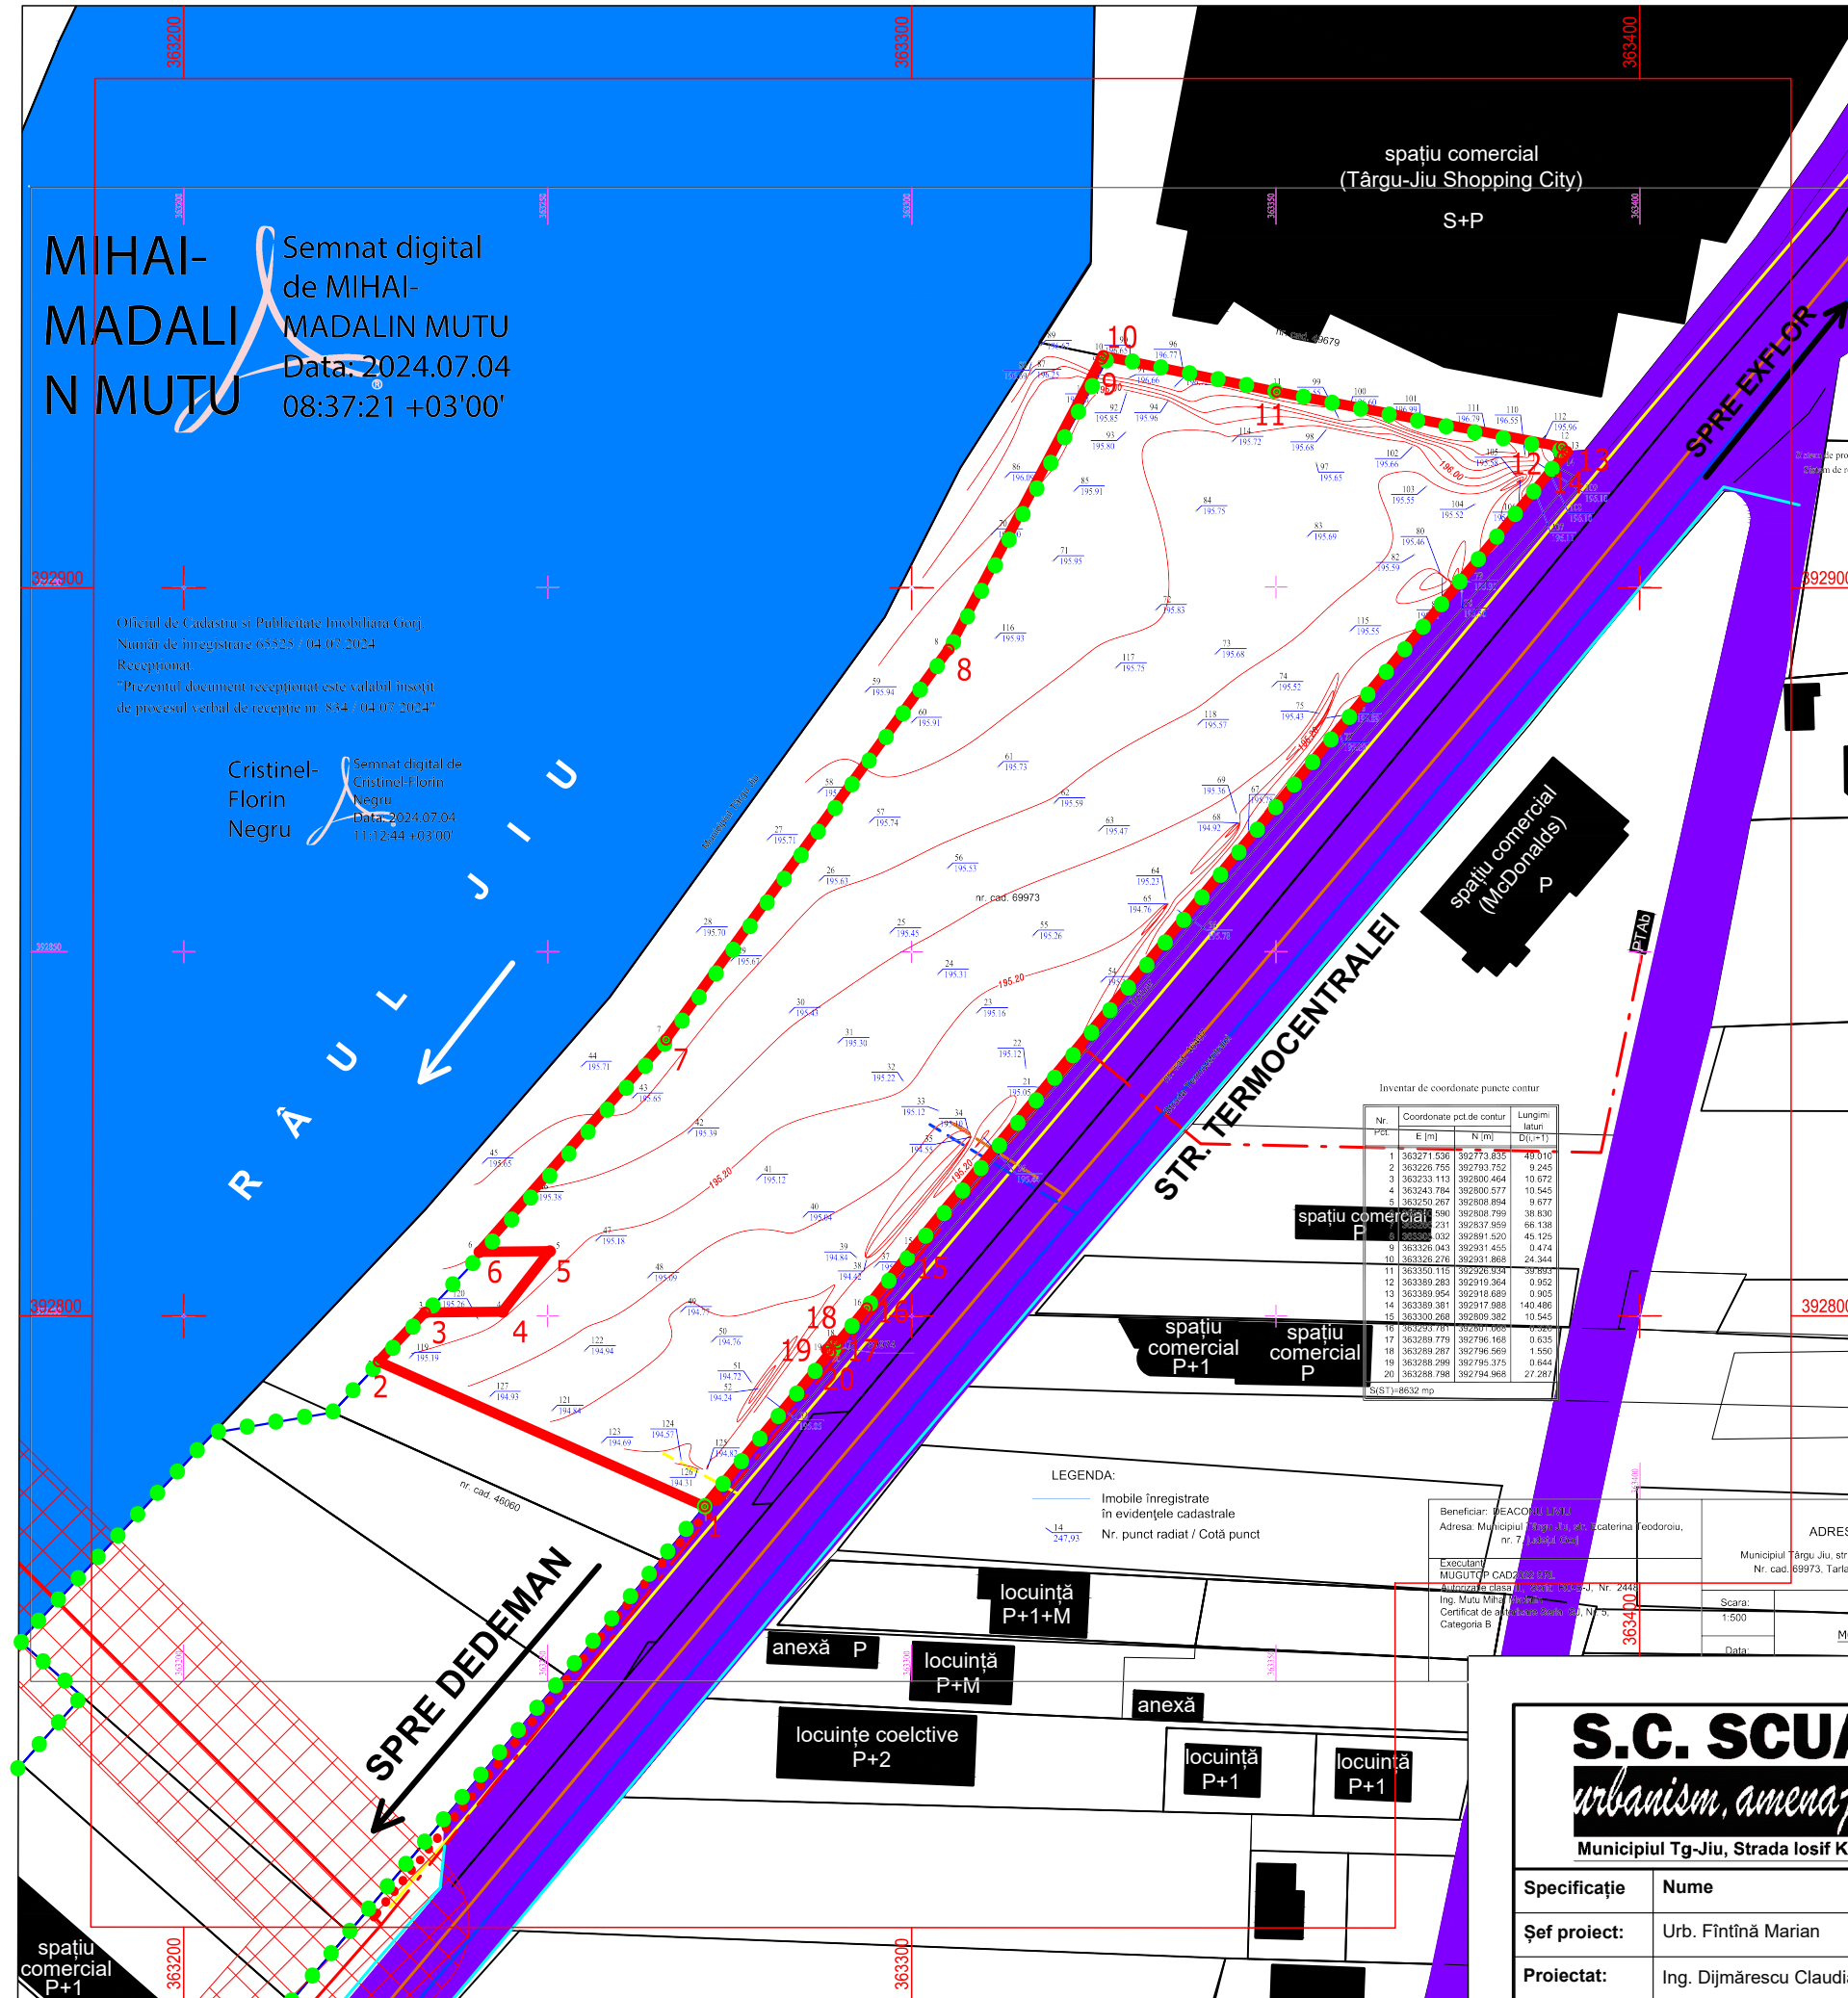

MIHAI-MADALIN MUTU  
Semnat digital de MIHAI-MADALIN MUTU  
Data: 2024.07.04  
08:37:21 +03'00'

Oficiul de Cadastru și Publicitate Imobiliară Gorj  
Număr de înregistrare 65525 / 04.07.2024  
Recepționat:  
Prezentul document recepționat este valabil însoțit de procesul verbal de recepție nr. 834 / 04.07.2024

Cristinel-Florin Negru  
Semnat digital de Cristinel-Florin Negru  
Data: 2024.07.04  
11:12:44 +03'00'

Nr. Pct.	Coordonate pct de contur	Lungime latari	
	E [m]	N [m]	U [m]
1	392771.536	392773.835	49.010
2	392726.755	392793.752	9.245
3	392733.113	392800.464	10.872
4	392743.784	392800.577	10.545
5	392750.267	392808.894	9.677
6	392759.799	392808.799	38.630
7	392766.231	392837.959	66.138
8	392793.752	392891.520	45.125
9	392800.464	392931.455	0.474
10	392800.577	392931.868	24.344
11	392808.894	392926.934	39.892
12	392808.799	392919.364	0.952
13	392837.959	392918.689	0.905
14	392837.959	392917.988	140.496
15	392809.382	392809.382	10.545
16	392801.068	392796.168	39.892
17	392796.168	392796.168	0.635
18	392796.569	392796.569	1.550
19	392795.375	392795.375	0.644
20	392794.968	392794.968	27.287

**S.C. SCUAR S.R.L.**  
urbanism, amenajarea teritoriului  
Municipiul Tg-Jiu, Strada Iosif Keber, Nr. 1, Tel/Fax 0353.401222

Specificație	Nume	Semnătura	scara:
Șef proiect:	Urb. Fintină Marian		1:1000
Proiectat:	Ing. Dijmărescu Claudia		data:
Desenat:	Urb. Fintină Marian		10.2024

beneficiar:	DEACONU LIVIU	pr. nr.:	
amplasament:	MUN. TÂRGU JIU, STR. TERMOCENTRALEI, F.N., JUD. GORJ		21/2024
titlu proiect:	MODIFICARE P.U.Z. APROBAT PRIN H.C.L. 333/29.09.2014 PENTRU CONSTRUIRE LOCUINȚE COLECTIVE, COMERȚ ȘI SERVICII	faza:	P.U.Z.
titlu planșă:	REGLEMENTĂRI - ECHIPAREA TEHNICO-EDILITARĂ	planșă:	04



# PUZ PLAN URBANISTIC ZONAL

MUN. TÂRGU JIU, STR. TERMOCENTRALEI, F.N., JUD. GORJ

**BENEFICIAR: DEACONU LIVIU**


**PROPUNERI PRIVIND CIRCULAȚIA JURIDICĂ A TERENURILOR ȘI OBIECTIVE DE UTILITATE PUBLICĂ**

**5**

DOMENII	CATEGORIA DE INTERES			DIMENSIUNI	
	NAȚIONAL	JUDEȚEAN	LOCAL	SUPRF. TEREN	LUNGIME
INSTITUȚII PUBLICE ȘI SERVICII	-	-	-	-	-
GOSPODĂRIE COMUNALĂ	-	-	-	-	-
CĂI DE COMUNICAȚIE	-	-	-	-	-
INFRASTRUCTURĂ MAJORĂ	-	-	-	-	-
SALVAREA, PROTEJAREA ȘI PUNEREA ÎN VALOARE A MONUMENTELOR, ANSAMBLURILOR ȘI SITURILOR ISTORICE	-	-	-	-	-
SALVAREA, PROTEJAREA ȘI PUNEREA ÎN VALOARE A PARCURILOR NATURALE, REZERVAȚIILOR NATURALE ȘI A MONUMENTELOR NATURALE	-	-	-	-	-
SISTEME DE PROTECȚIA MEDIULUI	-	-	-	-	-
APĂRAREA ȚĂRII, ORDINE PUBLICĂ ȘI SIGURANȚA NAȚIONALĂ	-	-	-	-	-

Număr de înregistrare 05323/04.07.2024  
 Recepționat.  
 "Prezentul document recepționat este valabil însoțit de procesul verbal de recepție nr. 834/04.07.2024"

Cristinel-Florin Negru  
 Semnat digital de Cristinel-Florin Negru  
 Data: 2024.07.04  
 11:12:44 +03'00'

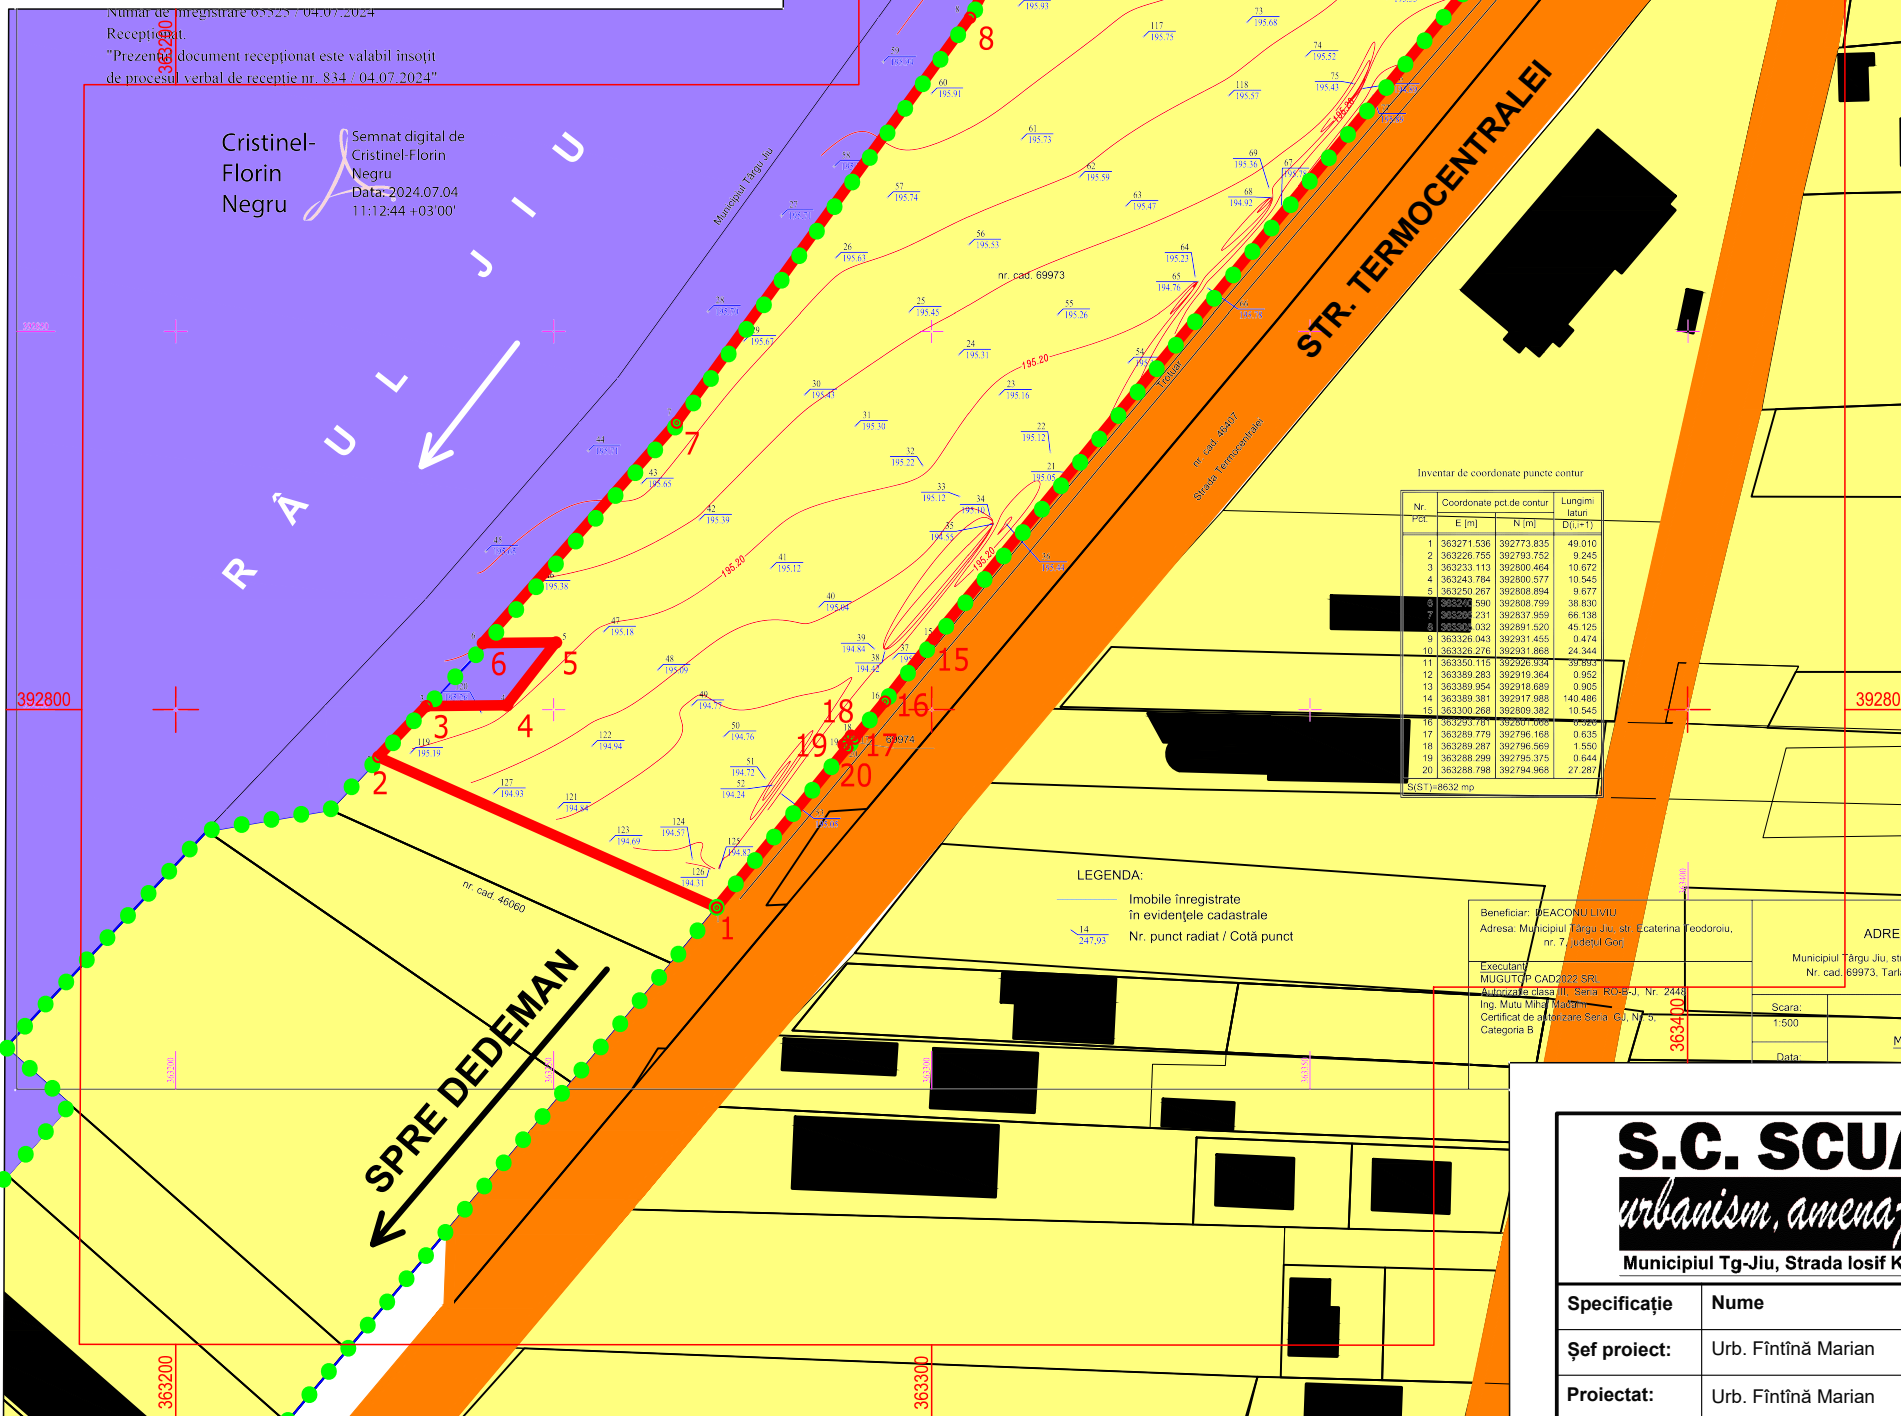

## LEGENDĂ:

### LIMITE


- LIMITĂ PARCELE
- LIMITĂ TEREN STUDIAT - NR. CAD. 69973
- LIMITĂ P.U.Z. APROBAT PRIN H.C.L. 333/2014 PENTRU CARE S-A CERUT MODIFICARE c.f. C.U. 907/14.06.2024

### CONSTRUCȚII

- CLĂDIRI EXISTENTE

### TIPURI DE PROPRIETATE ASUPRA TERENURILOR DIN INTRAVILAN

- a) PROPRIETATE PUBLICĂ
- TERENURI PROPRIETATE PUBLICĂ DE INTERES NAȚIONAL
  - TERENURI PROPRIETATE PUBLICĂ DE INTERES LOCAL
- b) PROPRIETATE PRIVATĂ
- TERENURI PROPRIETATE PRIVATĂ A PERSOANELOR FIZICE SAU JURIDICE

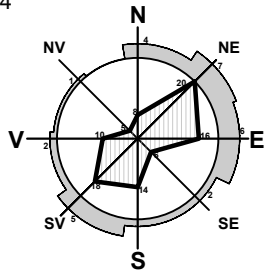

### COORDONATE RADIATE TEREN STUDIAT - NR. CAD. 69973

Nr. Pct.	X [m]	Y [m]
1	392773.835	363271.536
2	392793.752	363226.755
3	392800.464	363233.113
4	392800.577	363243.784
5	392808.894	363250.267
6	392808.799	363240.590
7	392837.959	363266.231
8	392891.520	363305.032
9	392931.455	363326.043
10	392931.868	363326.276
11	392926.934	363350.115
12	392919.364	363389.283
13	392918.689	363389.954
14	392917.988	363389.381
15	392809.382	363300.268
16	392801.068	363293.781
17	392796.168	363289.779
18	392796.569	363289.287
19	392795.375	363288.299
20	392794.968	363288.798

Suprafață studiată = 8632 mp

**S.C. SCUAR S.R.L.**  
*urbanism, amenajarea teritoriului*  
 Municipiul Tg-Jiu, Strada Iosif Keber, Nr. 1, Tel/Fax 0353.401222


Specificație	Nume	Semnătura	scara:
Șef proiect:	Urb. Fintină Marian		1:1000
Proiectat:	Urb. Fintină Marian		data:
Desenat:	Urb. Fintină Marian		10.2024

beneficiar:	DEACONU LIVIU	pr. nr.:	21/2024
amplasament:	MUN. TÂRGU JIU, STR. TERMOCENTRALEI, F.N., JUD. GORJ	faza:	P.U.Z.
titlu proiect:	MODIFICARE P.U.Z. APROBAT PRIN H.C.L. 333/29.09.2014 PENTRU CONSTRUIRE LOCUINȚE COLECTIVE, COMERȚ ȘI SERVICII	titlu planșă:	PROPUNERI PRIVIND CIRCULAȚIA JURIDICĂ A TERENURILOR ȘI OBIECTIVE DE UTILITATE PUBLICĂ
		planșă:	05



# PUZ PLAN URBANISTIC ZONAL

MUN. TÂRGU JIU, STR. TERMOCENTRALEI, F.N., JUD. GORJ  
**BENEFICIAR: DEACONU LIVIU**  
**ILUSTRARE URBANISTICĂ**

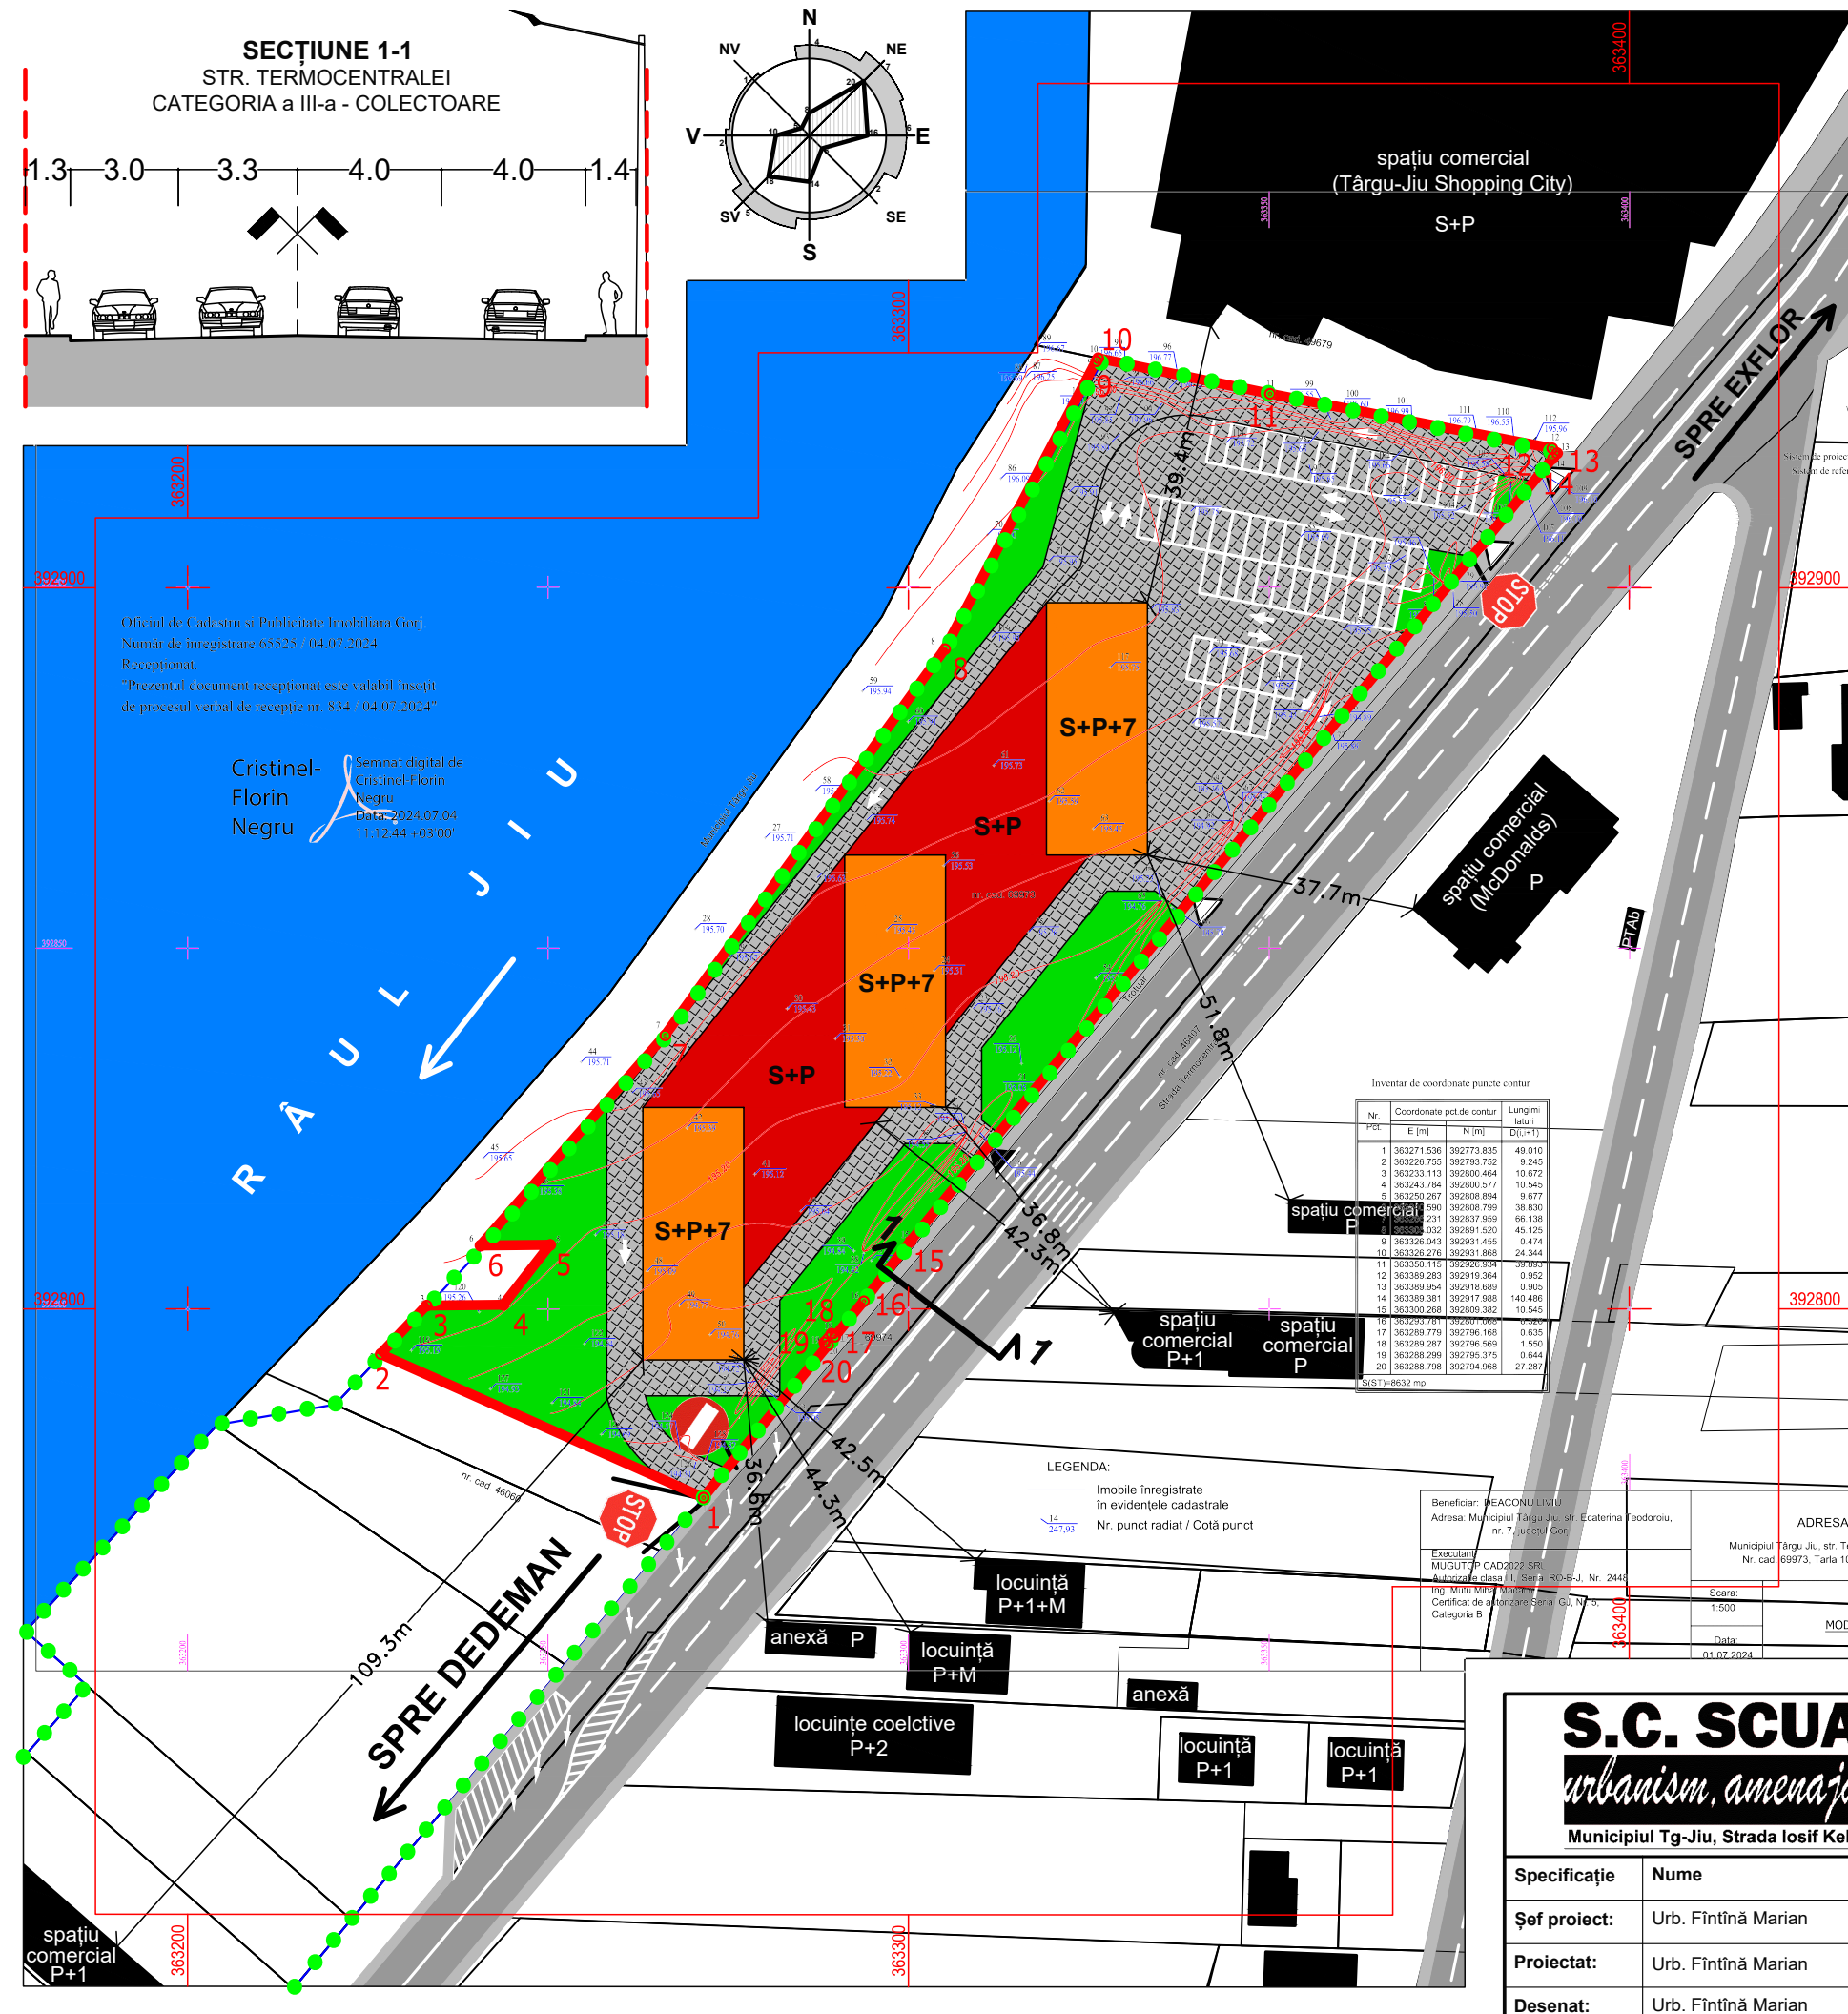

## LEGENDĂ:

### LIMITE

- LIMITĂ PARCELE
- LIMITĂ TEREN STUDIAT - NR. CAD. 69973
- LIMITĂ P.U.Z. APROBAT PRIN H.C.L. 333/2014 PENTRU CARE S-A CERUT MODIFICARE c.f. C.U. 907/14.06.2024

### CIRCULAȚII

- ▬ CAROSABIL
- ▬ TROTUAR
- △ ACCES CAROSABIL
- ▲ ACCES PIETONAL
- ▬ PARCĂRI
- ▬ SUPRAFAȚĂ PAVATĂ/BETONATĂ

### CONSTRUCȚII

- CLĂDIRI EXISTENTE
- CLĂDIRI PROPUSE - LOCUINȚE COLECTIVE CU SPAȚIU COMERCIAL LA PARTER
- CLĂDIRI PROPUSE - SPAȚIU COMERCIAL

### ALTELE

- APE CURGĂTOARE

### COORDONATE RADIAȚE TEREN STUDIAT - NR. CAD. 69973

Nr. Pct.	X [m]	Y [m]
1	392773.835	363271.536
2	392793.752	363226.755
3	392800.464	363233.113
4	392800.577	363243.784
5	392808.894	363250.267
6	392808.799	363240.590
7	392837.959	363266.231
8	392891.520	363305.032
9	392931.455	363326.043
10	392931.868	363326.276
11	392926.934	363350.115
12	392919.364	363389.283
13	392918.689	363389.954
14	392917.988	363389.381
15	392809.382	363300.268
16	392801.068	363293.781
17	392796.168	363289.779
18	392796.569	363289.287
19	392795.375	363288.299
20	392794.968	363288.798

Suprafață studiată = 8632 mp

Inventar de coordonate puncte contur

Nr. Pct.	Coordonate pct de contur	Lungime latari	
	E [m]	N [m]	O(=1)
1	363271.536	392773.835	49.010
2	363226.755	392793.752	9.245
3	363233.113	392800.464	10.972
4	363243.784	392800.577	10.545
5	363250.267	392808.894	9.677
6	363240.590	392808.799	38.630
7	363266.231	392837.959	66.138
8	363305.032	392891.520	45.125
9	363326.043	392931.455	0.474
10	363326.276	392931.868	24.344
11	363350.115	392926.934	39.892
12	363389.283	392919.364	0.952
13	363389.954	392918.689	0.905
14	363389.381	392917.988	140.486
15	363300.268	392809.382	10.545
16	363293.781	392801.068	39.892
17	363289.779	392796.168	0.635
18	363289.287	392796.569	1.550
19	363288.298	392795.375	0.644
20	363288.798	392794.968	27.207

Beneficiar: DEACONU LIVIU  
 Adresa: Municipiul Târgu Jiu, Str. Ecaterina Teodorescu, nr. 7, Jud. Gorj  
 Municipiul Târgu Jiu, str. Teodorescu, nr. 7, Jud. Gorj  
 Nr. cad. 69973, Tarla 10

Executanți:  
 Măgălișanu CAD2022 SRL  
 Autorizația clasei III, Seria RO-BJ, Nr. 2444  
 Ing. Mădălina Mădălina  
 Certificat de autorizare Seria CU, Nr. 10  
 Categoria B

Scara: 1:500  
 Data: 01.02.2024

**S.C. SCUAR S.R.L.**  
*urbanism, amenajarea teritoriului*  
 Municipiul Tg-Jiu, Strada Iosif Keber, Nr. 1, Tel/Fax 0353.401222

Specificație	Nume	Semnătura	scara:
Șef proiect:	Urb. Fintină Marian		1:1000
Proiectat:	Urb. Fintină Marian		data:
Desenat:	Urb. Fintină Marian		10.2024

beneficiar:	DEACONU LIVIU	pr. nr.:	
amplasament:	MUN. TÂRGU JIU, STR. TERMOCENTRALEI, F.N., JUD. GORJ		21/2024
titlu proiect:	MODIFICARE P.U.Z. APROBAT PRIN H.C.L. 333/29.09.2014 PENTRU CONSTRUIRE LOCUINȚE COLECTIVE, COMERȚ ȘI SERVICII	faza:	P.U.Z.
titlu planșă:	ILUSTRARE URBANISTICĂ	planșă:	06

Oficiul de Cadastru și Publicitate Imobiliară Gorj  
 Număr de înregistrare 65525 / 04.07.2024  
 Recepționat:  
 Prezentul document recepționat este valabil însoțit de procesul verbal de recepție nr. 834 / 04.07.2024

Semnat digital de  
 Cristinel Florin Negru  
 Data: 2024.07.04  
 11:12:44 +03:00