


PRIMARIA MUNICIPIULUI TG-JIU

Data anuntului: 01.11.2024

CONSULTARE ASUPRA PROPUNERILOR PRELIMINARE

Elaborare Plan Urbanistic de Detaliu si documentatie tehnica pentru autorizarea executarii lucrarilor de construire: "locuinta SP+P+M, imprejmuire laterala de est si laterala de vest"

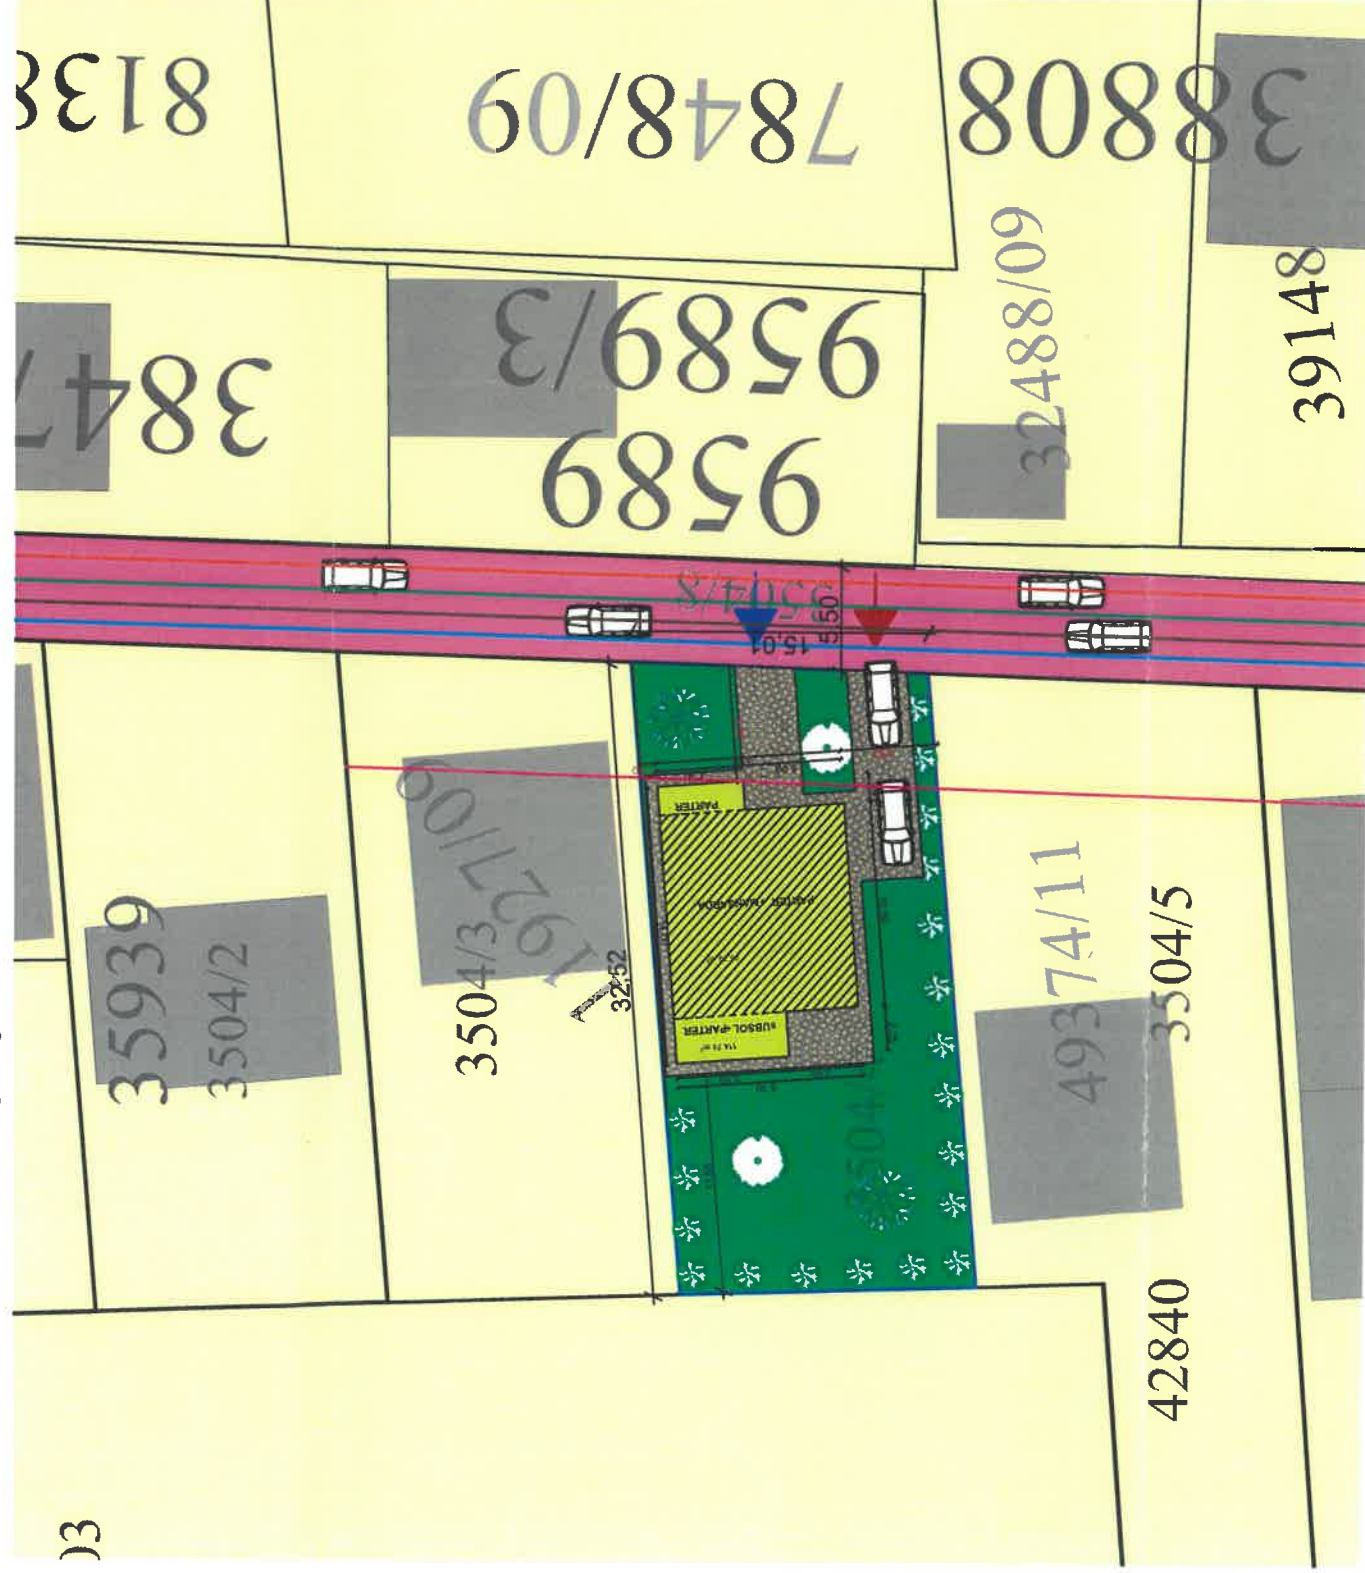

Initiator: MACHIDON ADRIAN

Elaborator: SC ARHIGUIDE SRL

PUBLICUL ESTE INVITAT SA TRANSMITA OBSERVATIILE asupra documentelor expuse/disponibile la sediul Primariei Municipiului Tg-Jiu, bulevardul Constantin Brancusi, nr. 19, in perioada 01.11.2024 - 28.11.2024 intre orele 8:00-16:00

PUBLICUL ESTE INVITAT SA PARTICIPE LA DEZBATEREA PUBLICA pentru consultare in data de 29.11.2024, la sediul primariei Municipiului Tg-Jiu

Raspunsul la observatiile transmise va fi afisat pe site-ul Primariei Municipiului Tg-Jiu pana cel tarziu la data de 20.12.2024

Persoana responsabila cu informarea si consultarea publicului :

INSP. LIMBAU MARIUS


adresa PRIMARIA MUNICIPIULUI TG-JIU, BULEVARDUL CONSTANTIN BRANCUSI, NR 17, ETAJ 1, BIROUL NR. 19, telefon 0721. 608 822, e-mail limbaumarius@targuiu.ro



NR: 291497

DATA: 01/11/2024

COD: EABFH

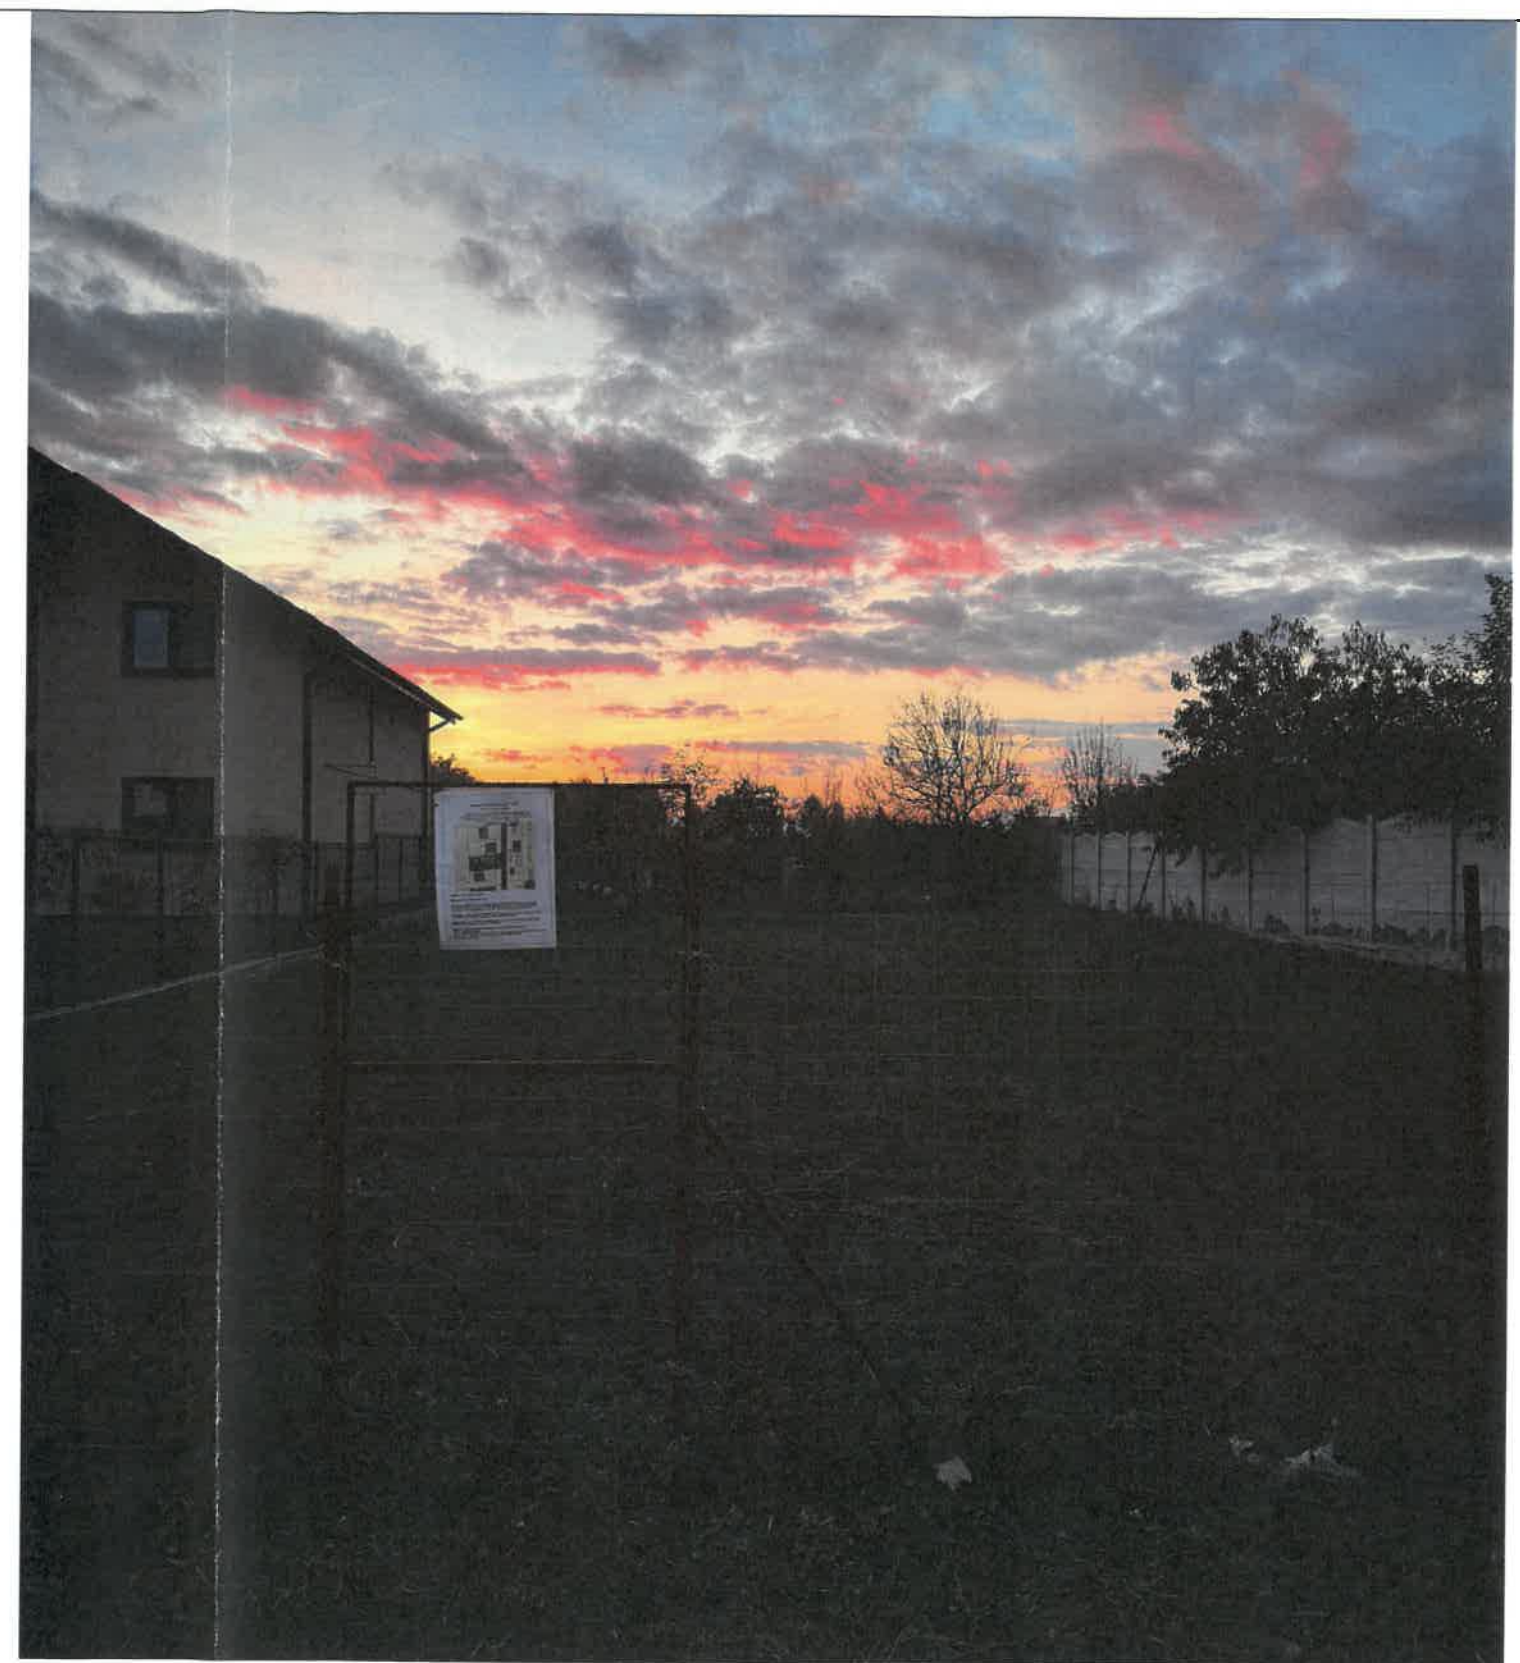

BENEFICIAR : MACHIDON ADRIAN

AMPLASAMENT : Mun. Targu Jiu, Str. SF Dumitru, nr. 40B,
nr. cadastral : 55985, Jud. Gorj

DATA POZE : 01.11 .2024

Elaborare Plan Urbanistic de Detaliu si documentatie tehnica pentru autorizarea executarii lucrarilor de construire: "locuinta SP+P+M, imprejmuire latura de est si latura de vest"