

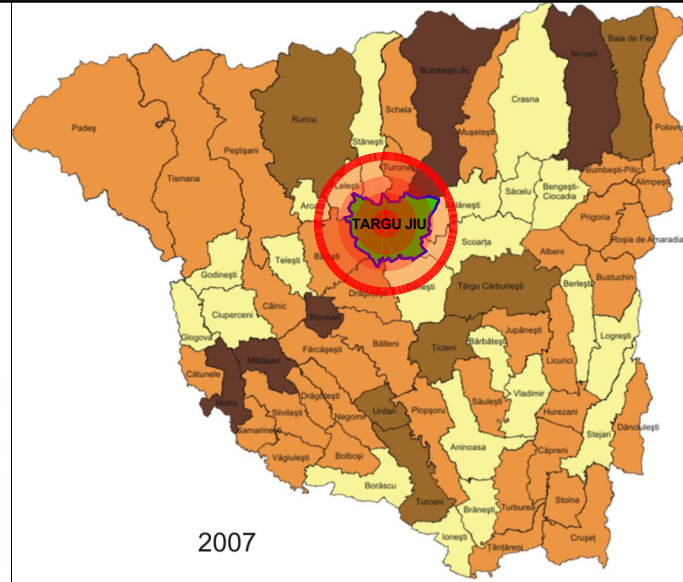
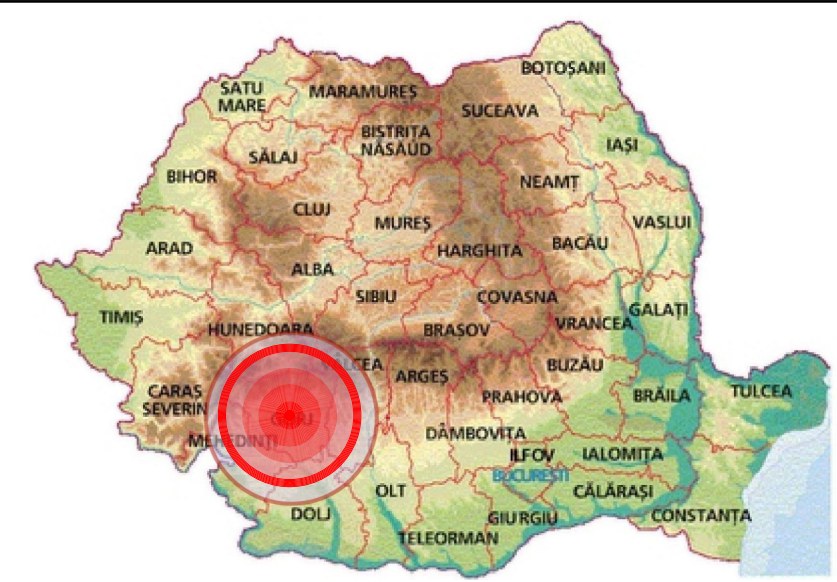


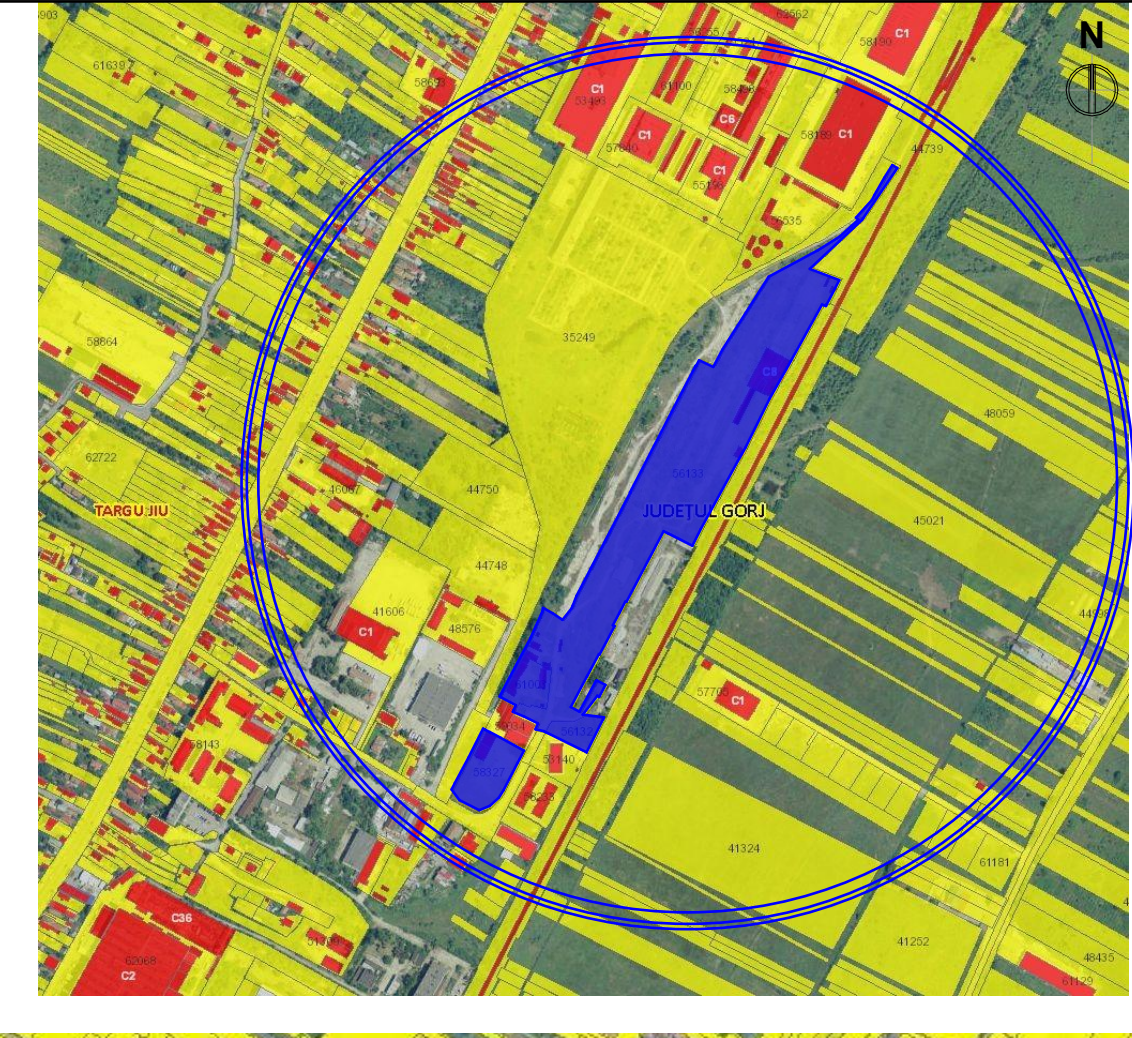


2007

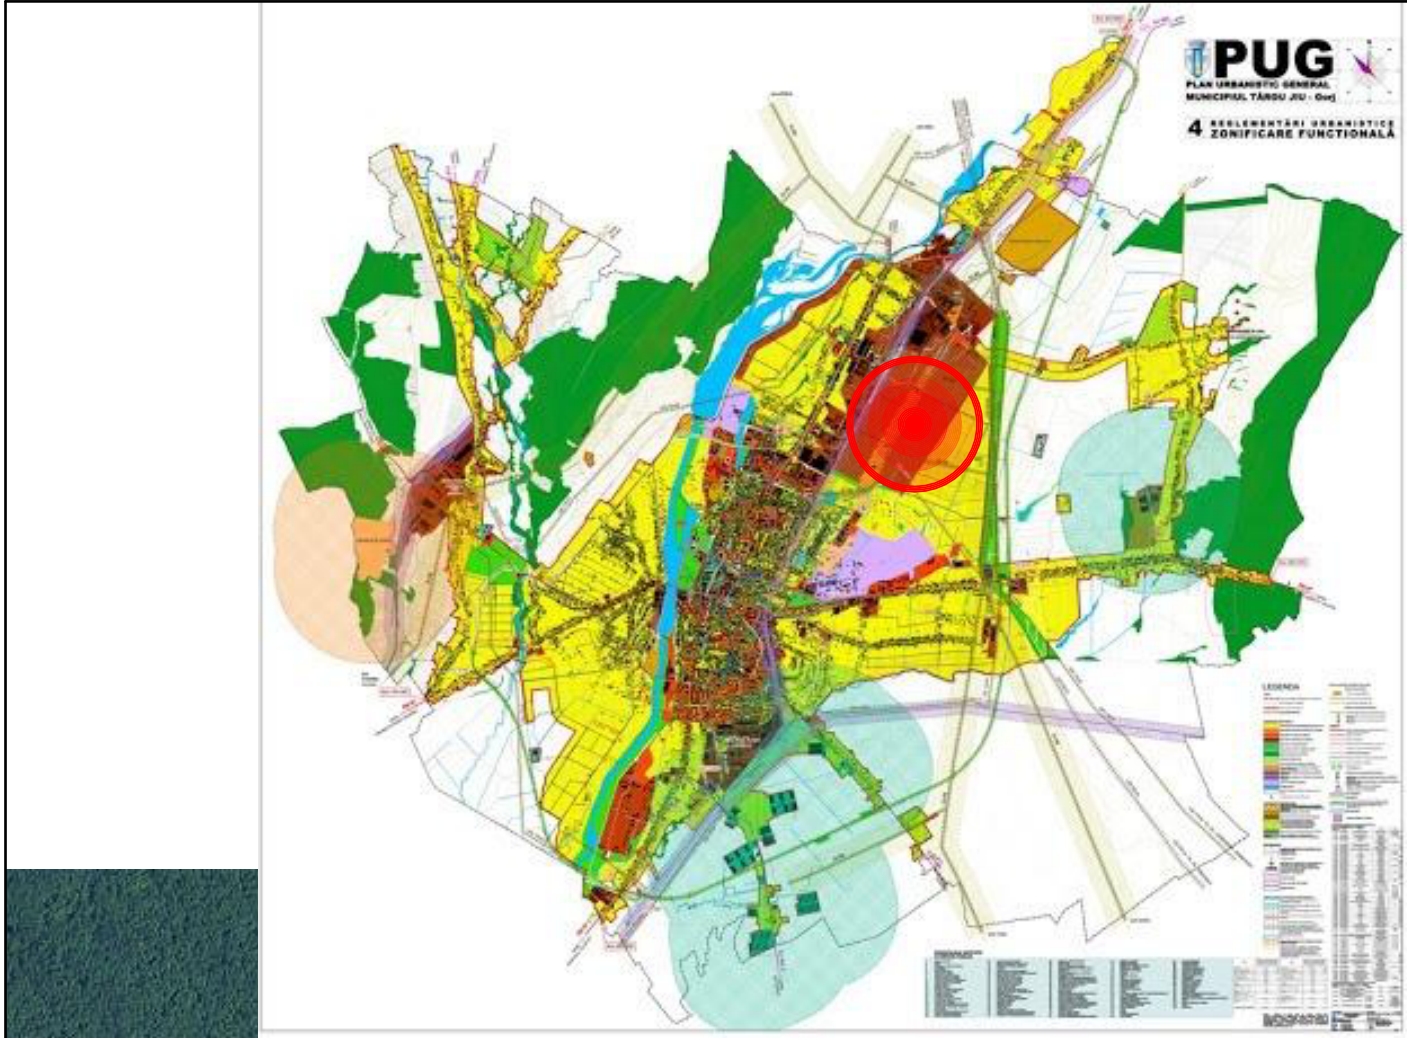


PUZ PLAN URBANISTIC ZONAL

PLAN DE INCADRARE IN ZONA

LEGENDA:

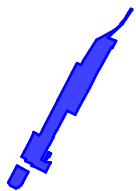 TERENURI STUDIATE

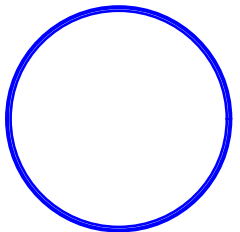 ZONA STUDIATA

-Verificator	Nume	Semnătura	Cerința	referat/expertiza nr./data	
-Expert				Beneficiar:	Pr. nr:
				Amplasament:	94/2022
				Proiect:	Faza:
				ELABORARE PLAN URBANISTIC ZONAL, RECONVERSIE FUNCȚIONALĂ DIN ZONĂ UNITĂȚI INDUSTRIALE ÎN ZONĂ MIXTĂ - PENTRU CONSTRUIRE LOCUINȚE COLECTIVE ȘI INDIVIDUALE, CLINICĂ MEDICALĂ, LOCURI DE JOACĂ, SPAȚII COMERCIALE ȘI DE ALIMENTAȚIE PUBLICĂ, SISTEMATIZAREA PE VERTICALĂ A TERENULUI	P.U.Z.
Specificație	Nume	Semnătură	Scara:	PLAN DE ÎNCADRARE ÎN ZONĂ	
Sef proiect	Arh. Cămui Iulian		1:5000		
Proiectat	Arh. Cîrciumaru Claudiu-Emil		Data:		
Desenat	Arh. Cîrciumaru Claudiu-Emil		09. 2022	Plansa:	
				NR.01	