





PUZ PLAN URBANISTIC ZONAL

MUN. TG-JIU, STR. ALBATROSULUI
BENEFICIAR: ROTARU OCTAVIAN

2

SITUATIA EXISTENTA AMPLASAMENT

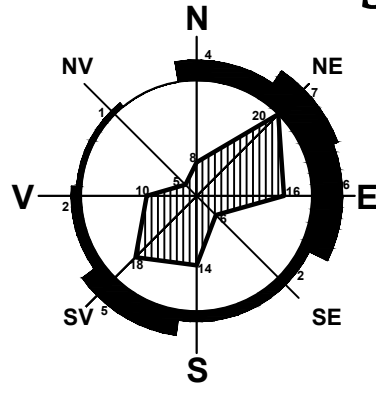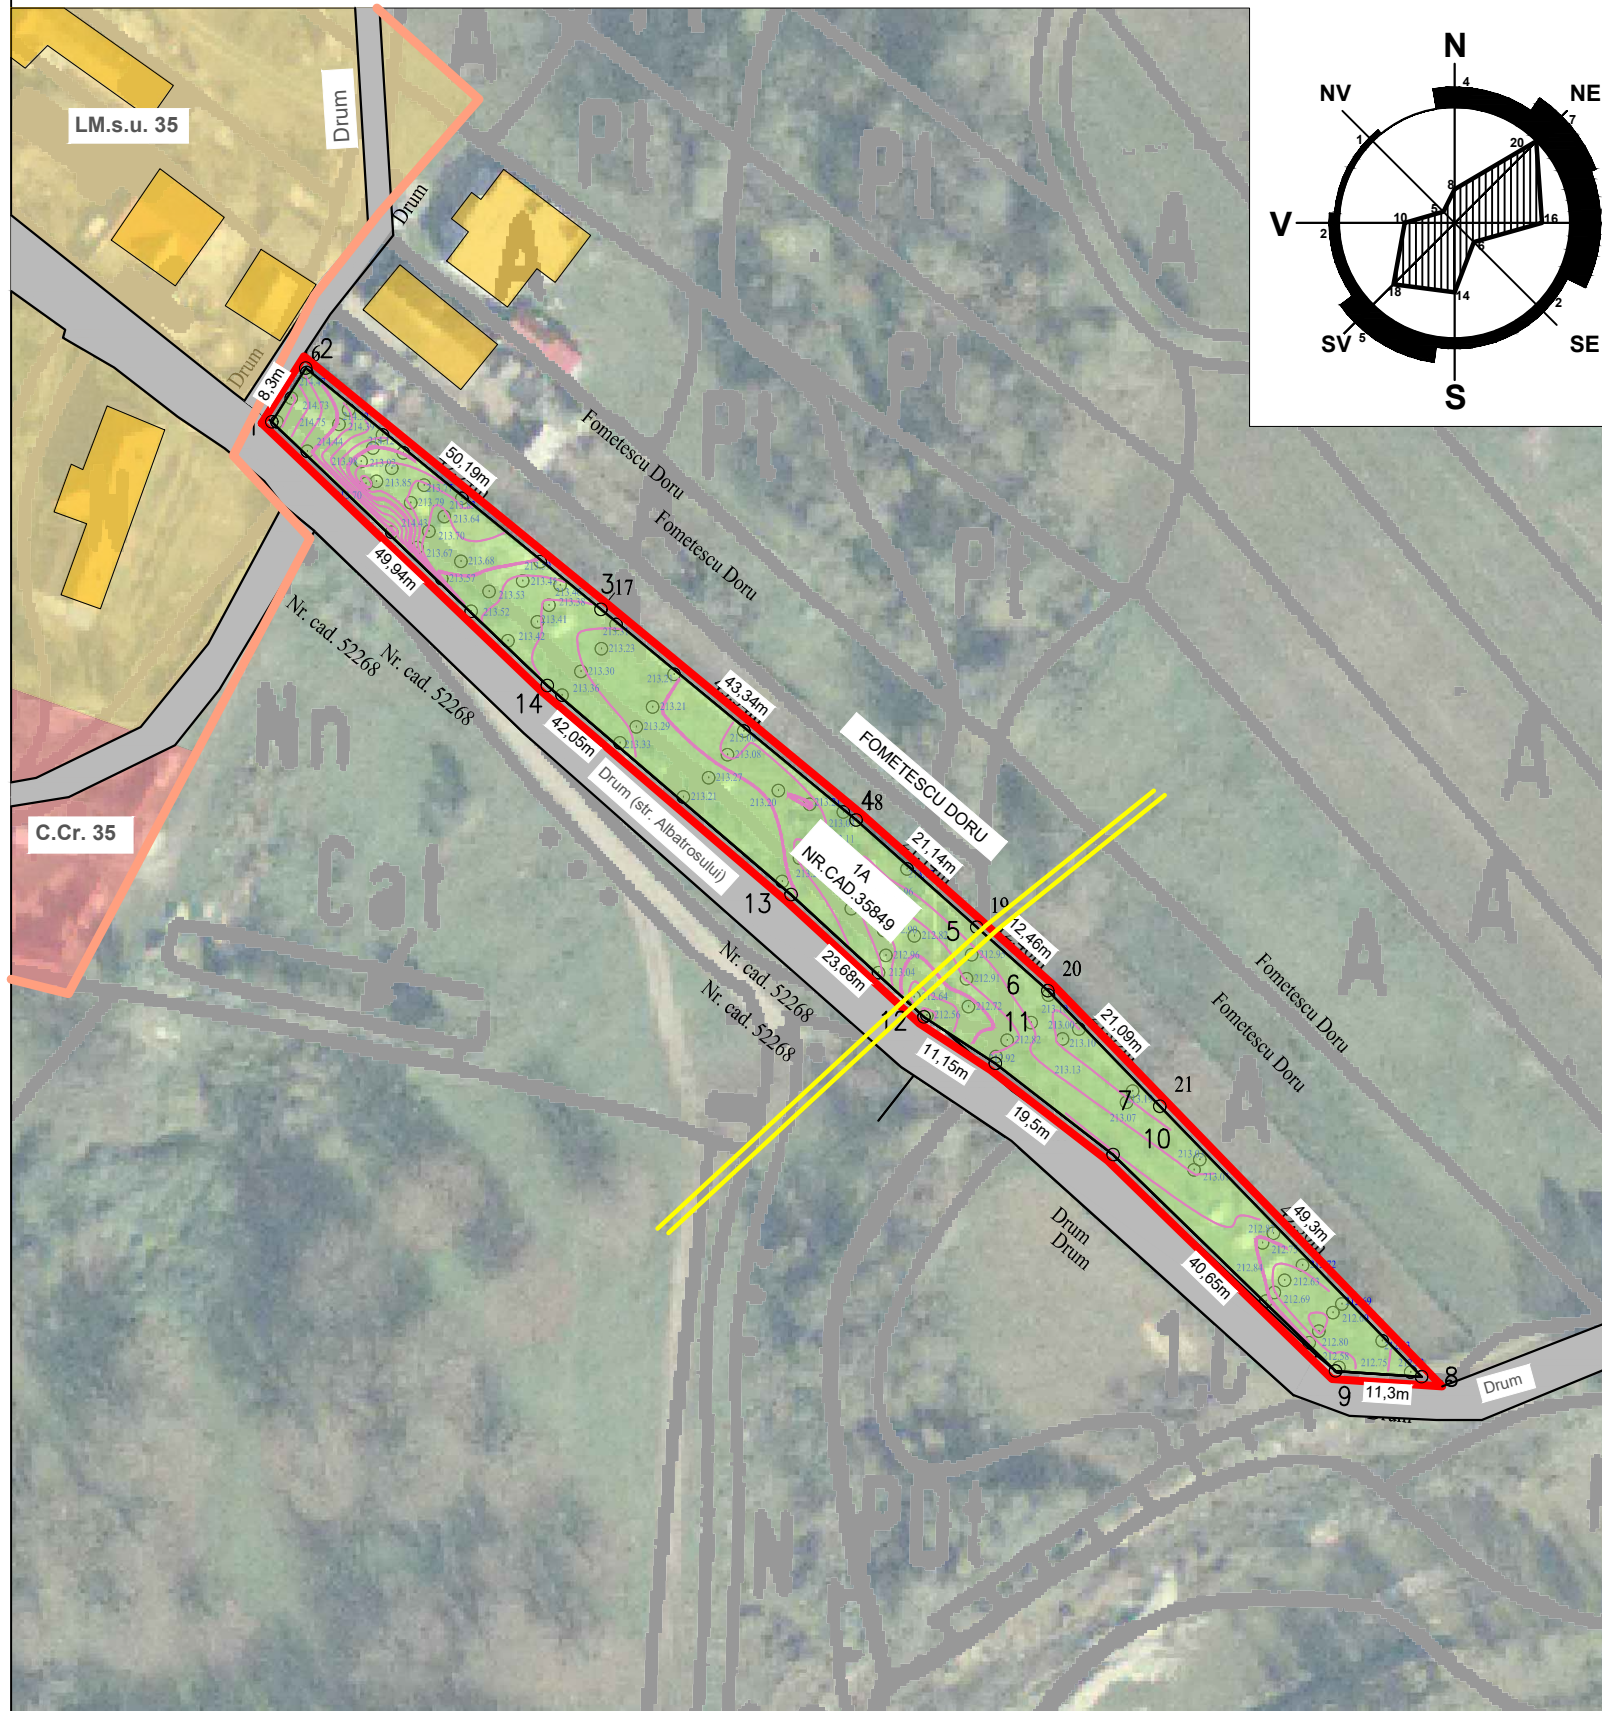

INDICATORI URBANISTICI

POT EXISTENT	0,00%
CUT EXISTENT	0,00

INVENTAR DE COORDONATE
Sistem de proiectie: stereografic 1970

Nr. Pct.	X [m]	Y [m]
1	396141.450	361343.431
2	396148.480	361347.844
3	396116.895	361386.530
4	396089.310	361419.960
5	396075.255	361435.751
6	396066.970	361445.060
7	396051.821	361459.732
8	396016.407	361494.029
9	396017.150	361482.754
10	396045.489	361453.606
11	396057.432	361438.197
12	396063.522	361428.854
13	396079.554	361411.429
14	396106.919	361379.507

BILANT TERITORIAL

NR.CAD. 35849

SPECIFICATIE	mp	%
ARABIL (1A)	2059,00 mp	100,00
TOTAL TEREN STUDIAT	2059,00 mp	100,00

S teren =2059 mp

- LIMITĂ DE PROPRIETATE
- LIMITA AMPLASAMENTULUI STUDIAT
- LIMITA INTRAVILAN EXISTENT
- CONDUCTE DISTRIBUTIE GAZE NATURALE
- TEREN EXTRAVILAN STUDIAT ÎN P.U.Z.
- DRUM ACCES

Verificator	Nume / Prenume	Semnatura	Cerinta	referat/expertiza, nr./data			
S.C. STORYPLAN 3D S.R.L. Nr.reg.com. J18/98/2016; C.U.I. 35569395 Comuna Runcu, sat. Rachiți nr.125 Telef: 0763198168				Beneficiar	ROTARU OCTAVIAN	Proiect nr.	98 / 2022
				Amplasament	Mun.Tg-Jiu, str. Albatrosului, Judetul Gorj		
				Titlu proiect	PUZ - CONSTRUIRE LOCUINTA, ANEXE SI IMPREJMUIRE	Faza	AVIZ DE OPORTUNITARE
				Titlu plansa	SITUATIA EXISTENTA AMPLASAMENT	Plansa nr.	2
Secificatie	Nume / Prenume	Semnatura	Scara				
Sef proiect	Arh. PASARE VIOREL DOREL		1:1000				
Proiectat	Arh. PASARE VIOREL DOREL		Data				
Desenat	Ing. JUCATORU ION		2024				