



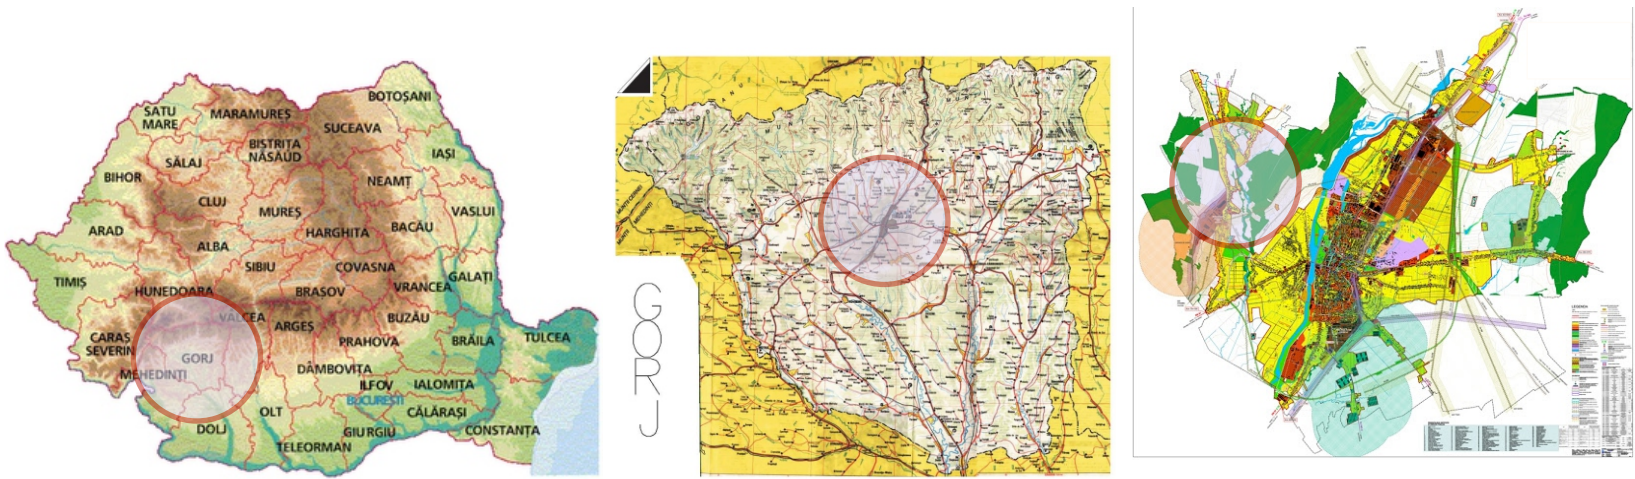

PUZ PLAN URBANISTIC ZONAL

SC MAXIS TRANS SRL 1 ÎNCADRAREA ÎN TERITORIU STUDIU DE OPORTUNITATE

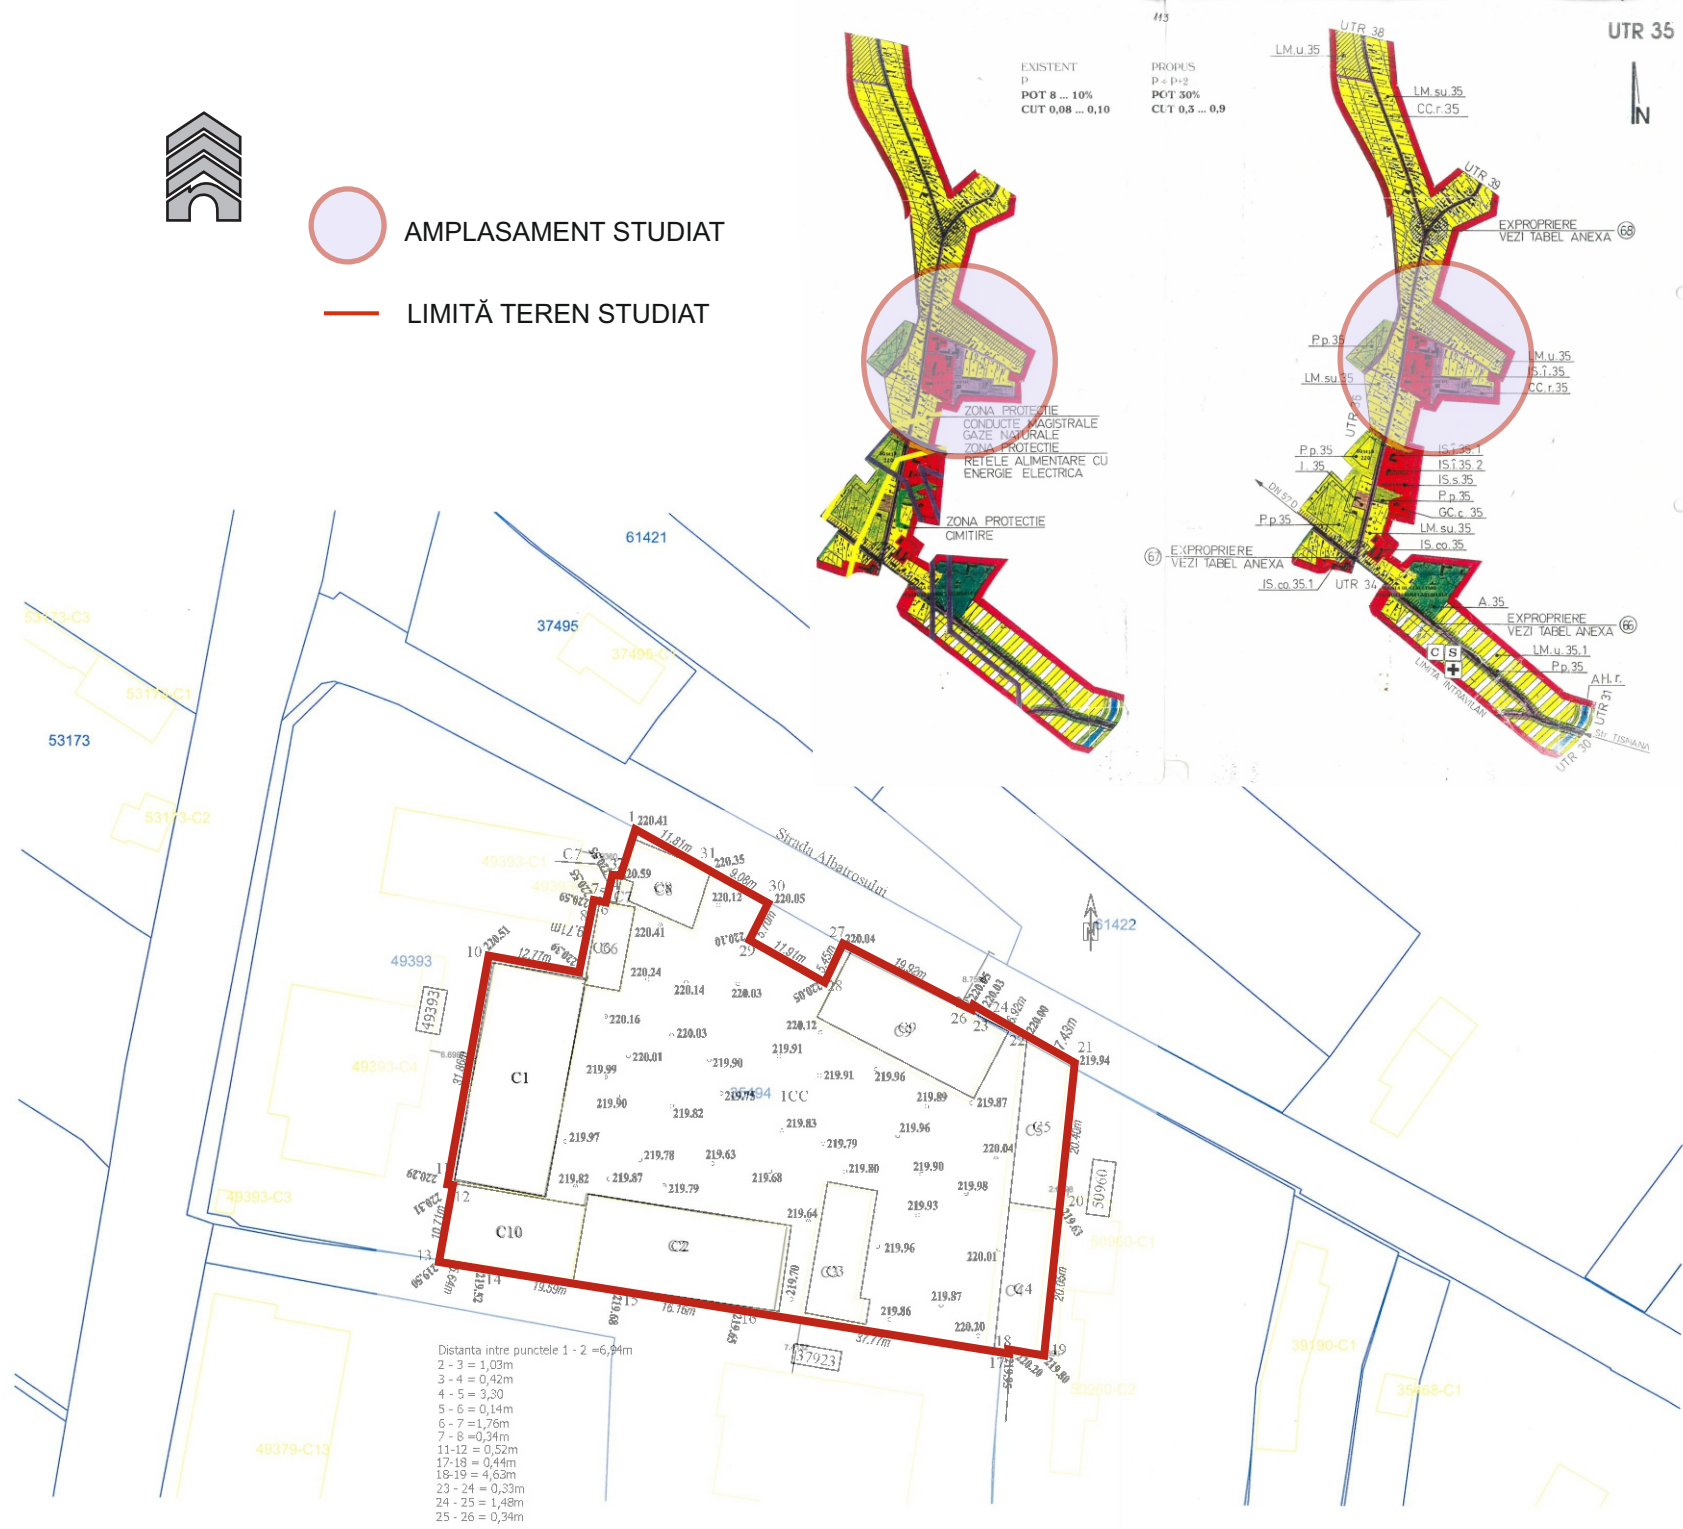

VERIFICATOR EXPERT	NUME	SEMNĂTURA	CERINȚA	REFERAT/EXPERTIZĂ NR./DATA	
S.C. PVD ARHITECT S.R.L. Nr. REG. COM J18/759/1993; C.U.I. RO 4447762				BENEFICIAR: SC MAXIS TRANS SRL AMPLASAMENT: MUN. TG.-JUI, LOCALITATEA BĂRSEȘTI, STR. ALBATROSULUI, NR. 2, NR. CAD. 35494, JUD. GORJ	PR. NR. 30/2024
SPECIFICAȚIE	NUME	SEMNĂTURA	SCARA 1: 1: 1.000	TITLU PROIECT: PLAN URBANISTIC ZONAL (PUZ) RECONVERSIE FUNCȚIONALĂ DIN SUBZONĂ CĂI COMUNICAȚIE RUTIERĂ ÎN SUBZONĂ INDUSTRIALĂ	FAZA: P.U.Z.
Șef proiect	Arh. Pasăre Viorel Dorel			TITLU PLANȘĂ: ÎNCADRAREA ÎN TERITORIU PLAN SITUAȚIE	PLANȘA NR. 1
Proiectat	Arh. Pasăre Alexandra Cristina		DATA: noi. 2024		
Desenat	Arh. Pasăre Alexandra Cristina				