


# PUD PLAN URBANISTIC DE DETALIU

PETREA ANDREEA DANIELA  
OBIECTIVE DE UTILITATE PUBLICA


5

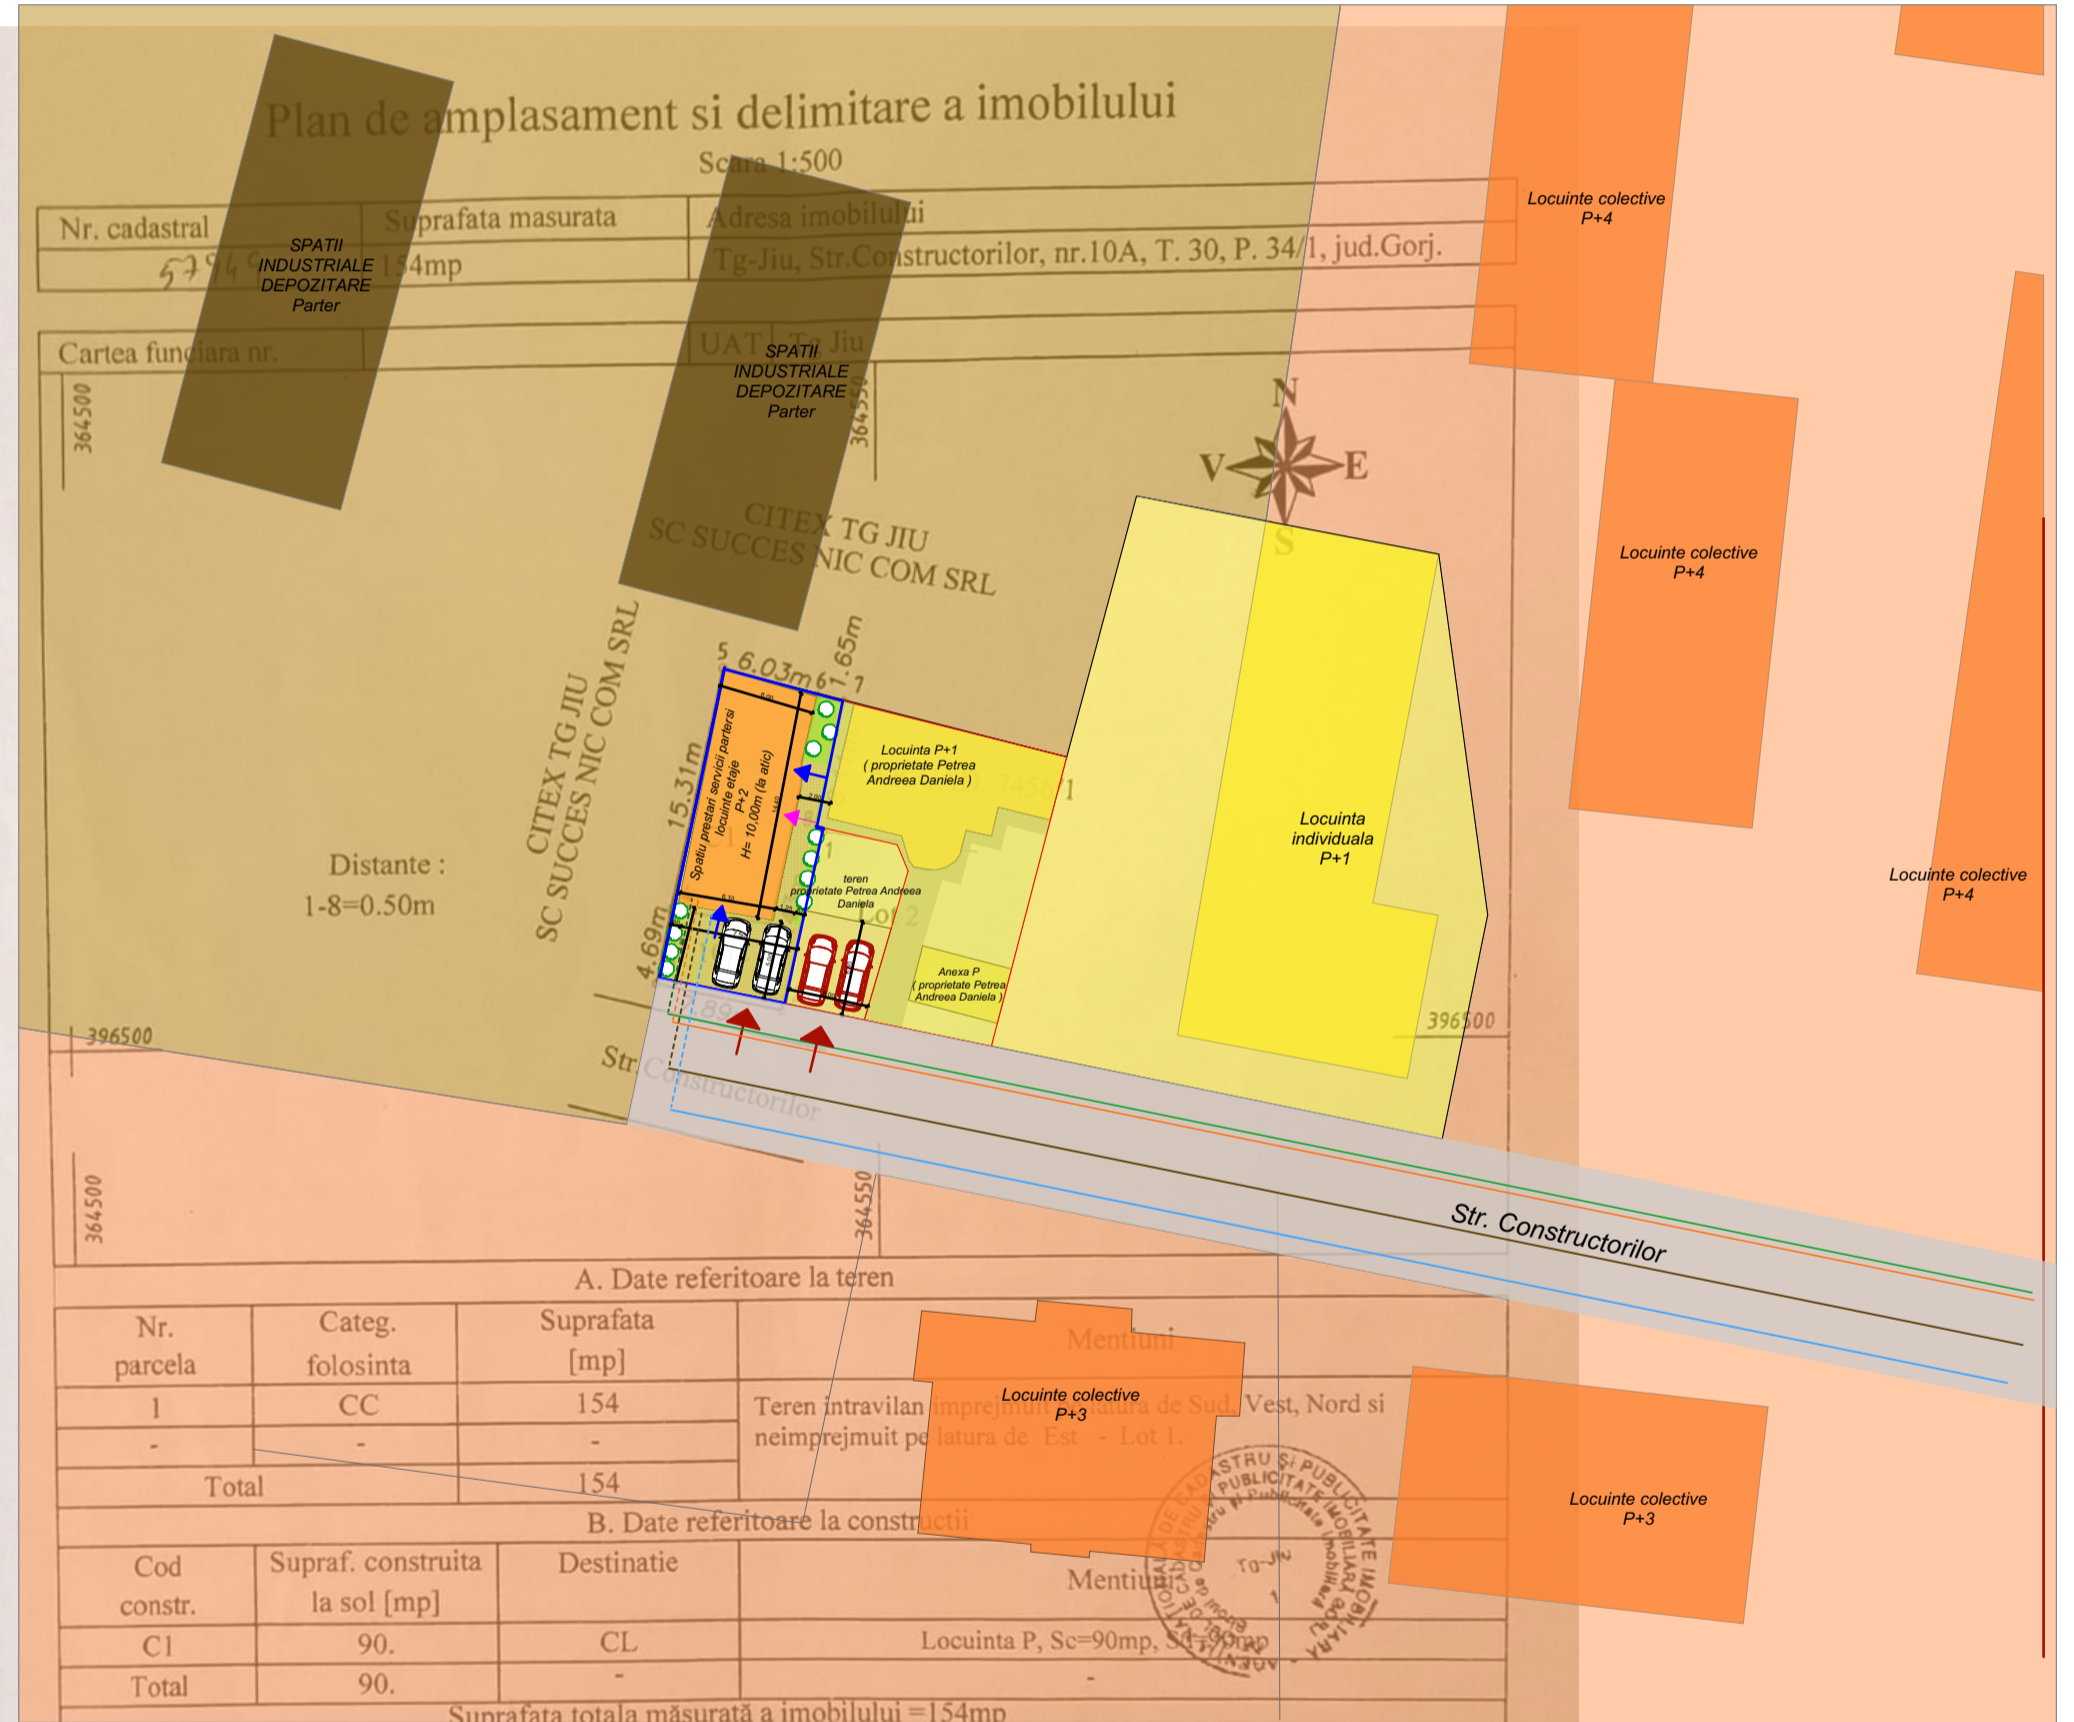

## LEGENDA

- TERENURI PROPRIETATE PRIVATA - locuinte
- TERENURI PROPRIETATE PRIVATA - industrie
- DRUM PUBLIC - Strada Constructorilor
- LIMITA DE PROPRIETATE TEREN STUDIAT
- DOMENIU PUBLIC - locuire colectiva

Terenul studiat este proprietate privata a doamnei Petrea Andreea si nu se propun obiective de utilitate publica.

				Referat verificare nr...../ 2023	
-Verificator -expert	Nume	Semnatura	Cerinta	referat/expertiza, nr./data	
 <p><b>S.C. ArhiGuide SRL</b> Str.9 mai, Nr.24, Et.1, Mun. Targu-Jiu, Jud. Gorj 0741.5152.53 office@arhiguide.ro Cont:RO438TRLRONCRT0383992201 CUI:37044863</p>				Beneficiar: <b>PETREA ANDREEA DANIELA</b>	Proiect nr. <b>36/2023</b>
Specificatie	Nume	Semnatura	Scara:	Titlu proiect: Elaborare PUD pentru obtinerea autorizatiei de construire modificari interioare, exterioare, consolidare, supraetajare C1 si schimbare de destinatie din anexa gospodareasca in spatiu prestari servicii la parter si locuinta la etaj.	Faza: P.U.D.
Şef proiect	C.arh.Teodorescu Ion			Titlu planşa: <b>OBIECTIVE DE UTILITATE PUBLICA</b>	Planşa nr. U.-05
Proiectat	arh.Pirvulescu Alina-Mihaela		Data: 05.2023		
Desenat	arh.Pirvulescu Alina-Mihaela				