


PUZ

BURLAN DRAGOS ILIUTA
PLAN TOPOGRAFIC / CADASTRAL CU ZONA DE STUDIU

2

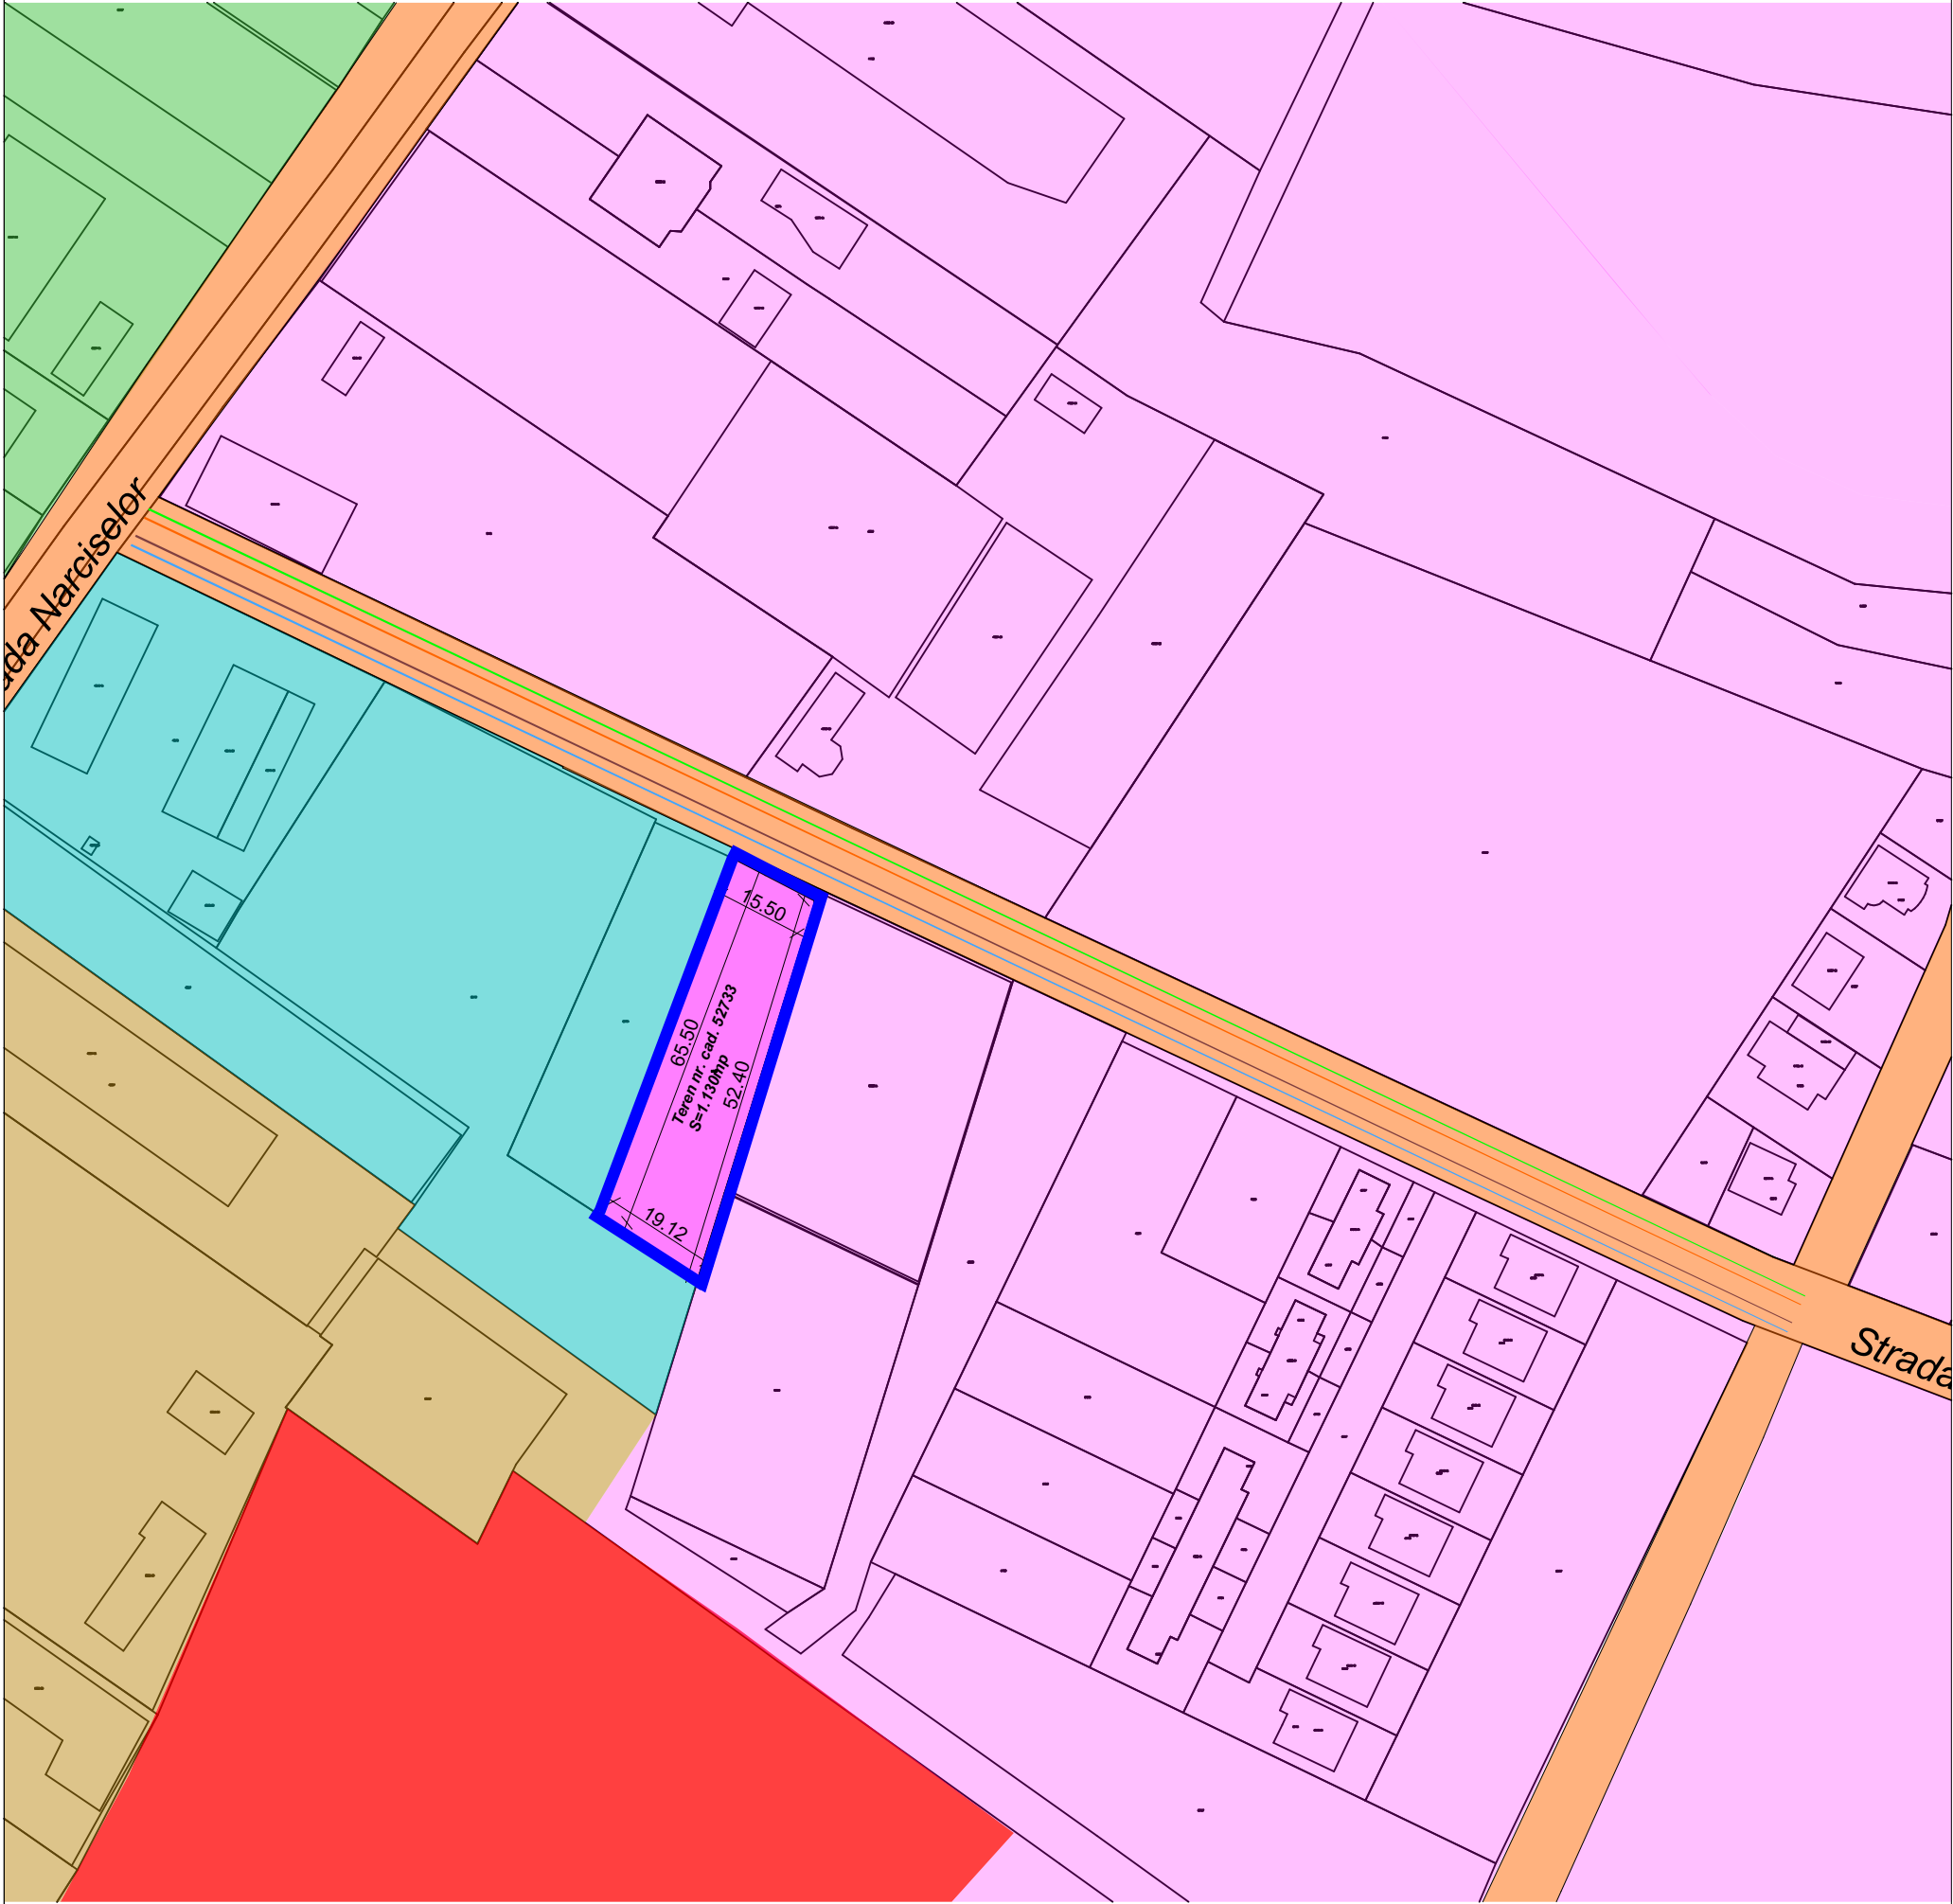

Situatia existenta

Teren studiat intravilan , in suprafata totala de 1.130 mp, cu nr. cad. 52733, proprietate privata Burlan Dragos Iliuta.
Folosinta actuala: arabil.
Destinatiaterenului conform PUG : zona cu destinatie speciala.
Regimul fiscal este cel pentru localitati urbane.
POT si CUT maxime nu sunt reglementate prin PUG mun. Tg-Jiu.
POT existent : 0,00%
CUT existent : 0,00

LEGENDA

- Limita teren studiat - Suprafata totala = 1.130,00mp
- Acces auto si pietonal
- Teren studiat prin PUZ pentru reconversie
- Cai de circulatie publice
- Terenuri invecinate intravilane cu destinatia conform PUG de parcuri
- Terenuri invecinate intravilane cu destinatia conform PUG industriala
- Terenuri invecinate intravilane cu destinatia conform PUG , agricola
- Terenuri invecinate intravilane cu destinatia conform PUG , speciala - garazoana
- Terenuri invecinate intravilane cu destinatia conform PUG , speciala - cimitir
- Retele publice de utilitati existente (curent, gaze, canalizare, apa)

				Referat verificare nr...../2024	
-Verificator -expert	Nume	Semnătura	Cerința	referat/expertiză, nr./data	
 S.C. ArhiGuide SRL Str.9 noi, Nr.24, Et.1, Mun. Târgu-Jiu, Jud. Gorj 0741.51 52 53 Cont:RO4381RLRONCRT0383992201 office@arhiguide.ro CUI:37044863			Beneficiar:		Proiect nr.
			BURLAN DRAGOS ILIUTA		75/2024
Specificatie	Nume	Semnatura	Scara:	Titlu proiect:	Faza:
			1:1000		
Șef proiect	arh. Pasăre Viorel Dorel			Elaborare PUZ pentru construire hala metalica	P.U.Z.
Proiectat	arh.Pîrvulescu Alina-Mihaela		Data:		
Desenat	arh.Pîrvulescu Alina-Mihaela		09.2024		
				Titlu planșă : PLAN TOPOGRAFIC/ CADASTRAL CU ZONA DE STUDIU nr. cadastral: 52733	Planșa nr. U.-02