
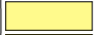







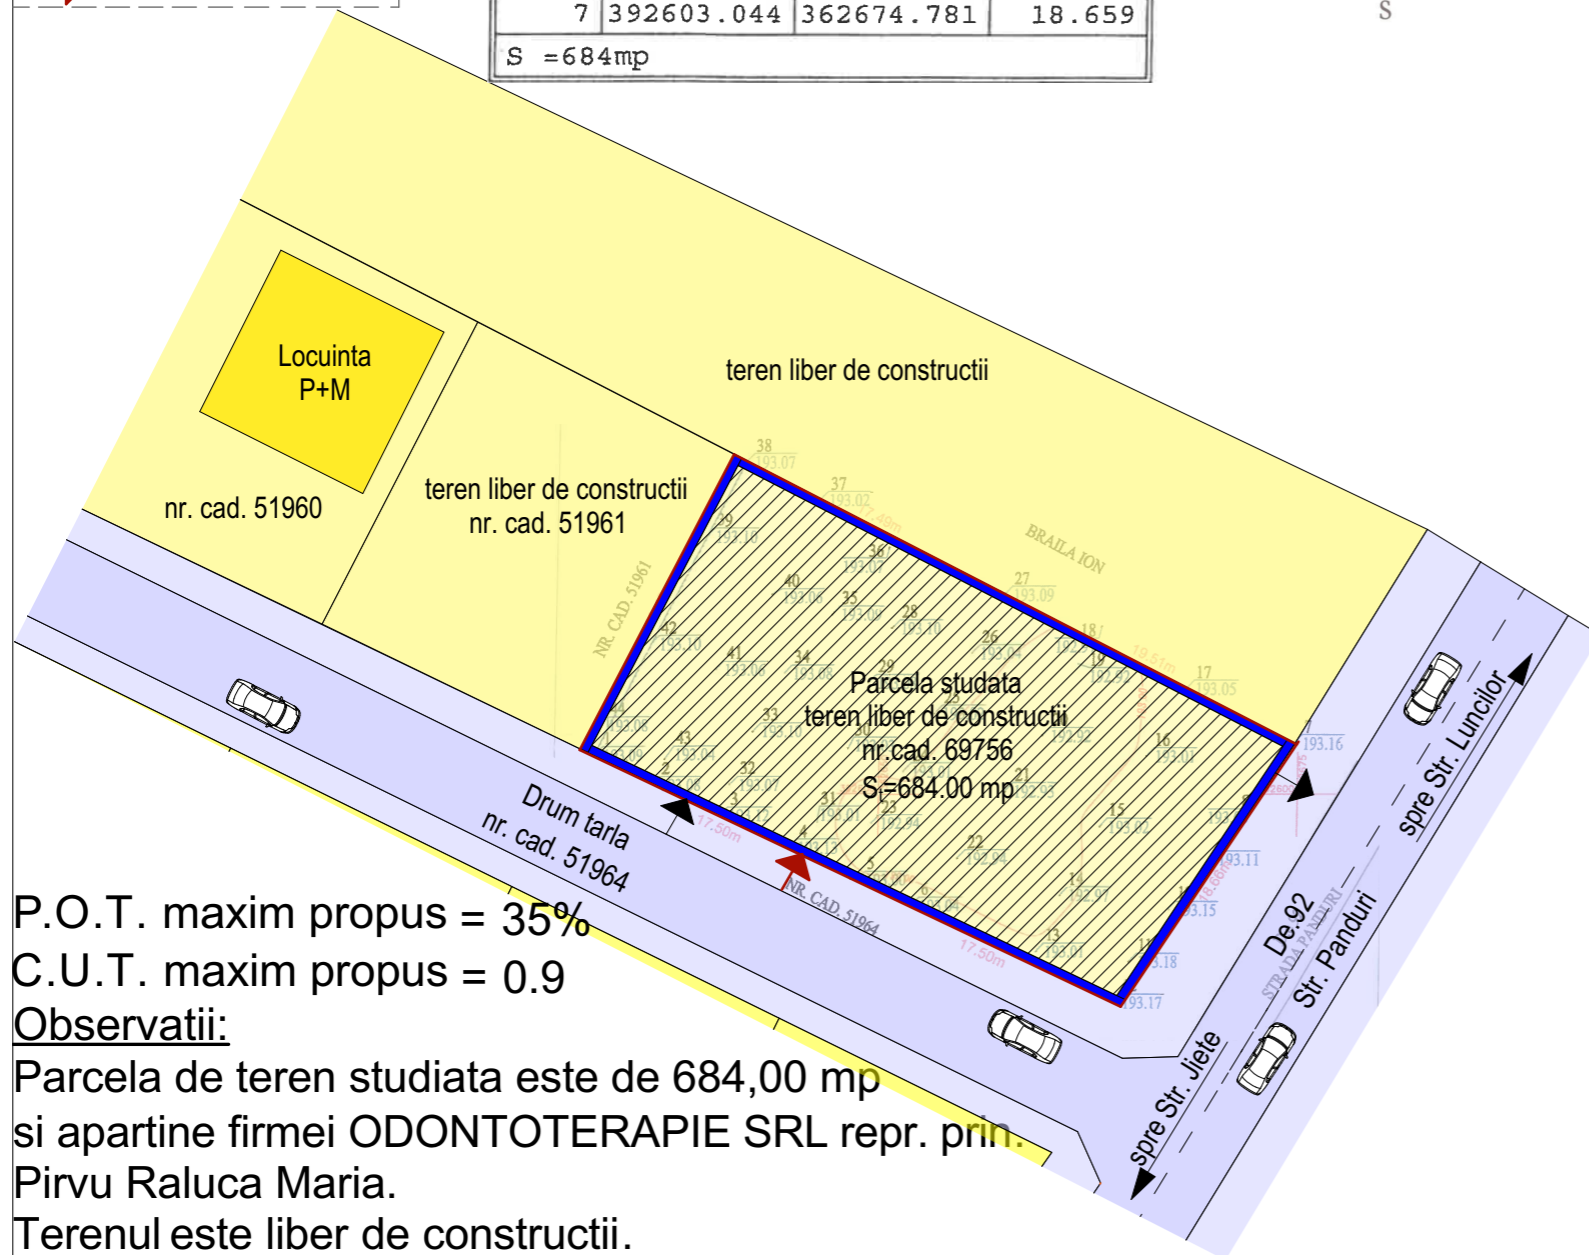
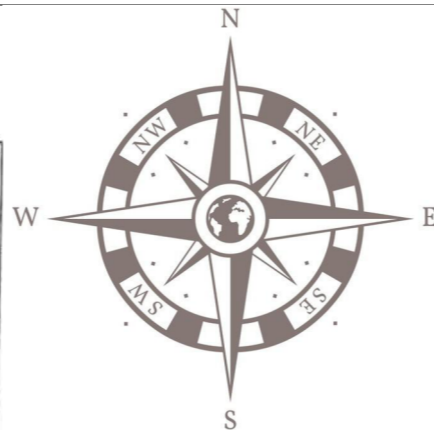
Terenul studiat este situat in UTR 32-Zona de locuinte individuale si functiuni complementare.

- LEGENDA:
-  - Parcela studiată
 -  - Parcele vecini
 -  - Constructii existente
 -  - Limite parcela studiată
 -  - Zona cai de circulatie rutiera
 -  - Acces auto pe parcela
 -  - Acces pietonal pe parcela

INVENTAR DE COORSONATE STEREO 1970

| Nr. Pct. | Coordonate pct.de contur | | Lungimi laturi D(i, i+1) |
|----------|--------------------------|------------|--------------------------|
| | X [m] | Y [m] | |
| 12 | 392587.402 | 362664.609 | 17.501 |
| 5 | 392594.875 | 362648.784 | 17.499 |
| 1 | 392602.347 | 362632.960 | 19.492 |
| 38 | 392619.742 | 362641.755 | 17.494 |
| 27 | 392611.849 | 362657.367 | 19.513 |
| 7 | 392603.044 | 362674.781 | 18.659 |

S = 684mp



P.O.T. maxim propus = 35%

C.U.T. maxim propus = 0.9

Observatii:


Parcela de teren studiată este de 684,00 mp si apartine firmei ODONTOTERAPIE SRL repr. prin Pirvu Raluca Maria.


Terenul este liber de constructii.

PUD PLAN URBANISTIC DE DETALIU

Beneficiar : ODONTOTERAPIE SRL prin Pirvu Raluca Maria
Mun. Tg-Jiu, Str. Panduri, nr. 194, Jud. Gorj

2

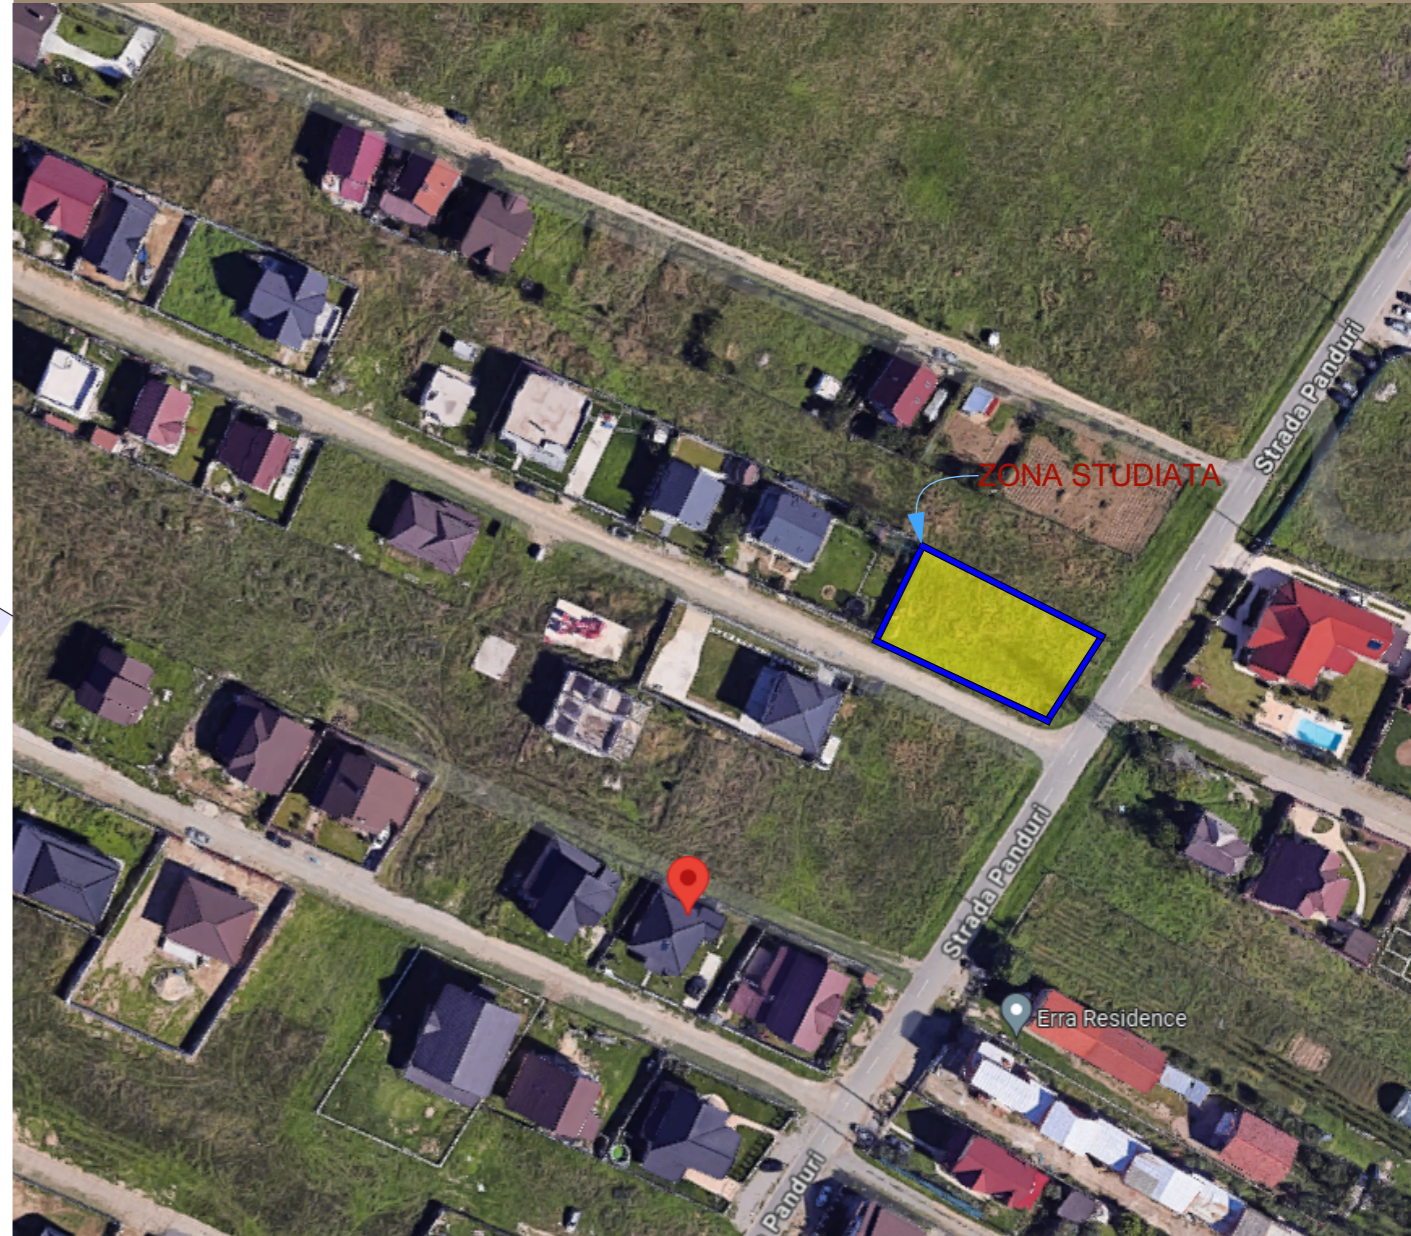

| | | | | |
|---|---|-------------------------|-------------|---|
| Cerinta | -Verificator -Expert | Nume : | Semnătură : | referat/expertiza nr./data |
| Proiectant general : search studio srl Str. Tudor Vladimirescu, nr.1-17, cam. 13, Tg Jiu Tel 0353.414.908, email: search.studio@yahoo.com |  | Beneficiar : | | ODONTOTERAPIE SRL prin Pirvu Raluca Maria |
| | | Amplasament : | | Mun. Tg-Jiu, Strada Panduri, nr. 194, Jud. Gorj |
| | | Denumire: | | Elaborare Plan Urbanistic de Detaliu si documentatie tehnica pentru autorizarea executarii lucrarilor de construire „pensiune si imprejmuire teren” |
| | | Titlu plansa : | | SITUATIE EXISTENTA AMPLASAMENT |
| Data : | Sef proiect : | Arh. Hortopan Alexandru | | |
| iunie.2024 | Proiectat : | Arh. Hortopan Alexandru | | |
| Sc.1/500 | Desenat : | Arh. Hortopan Alexandru | | |
| | | Nume : | Semnătură : | |
| | | | | |

PRNR 141/2024
P.U.D.
U.02